


NORÐURHLIÐ, 1:100

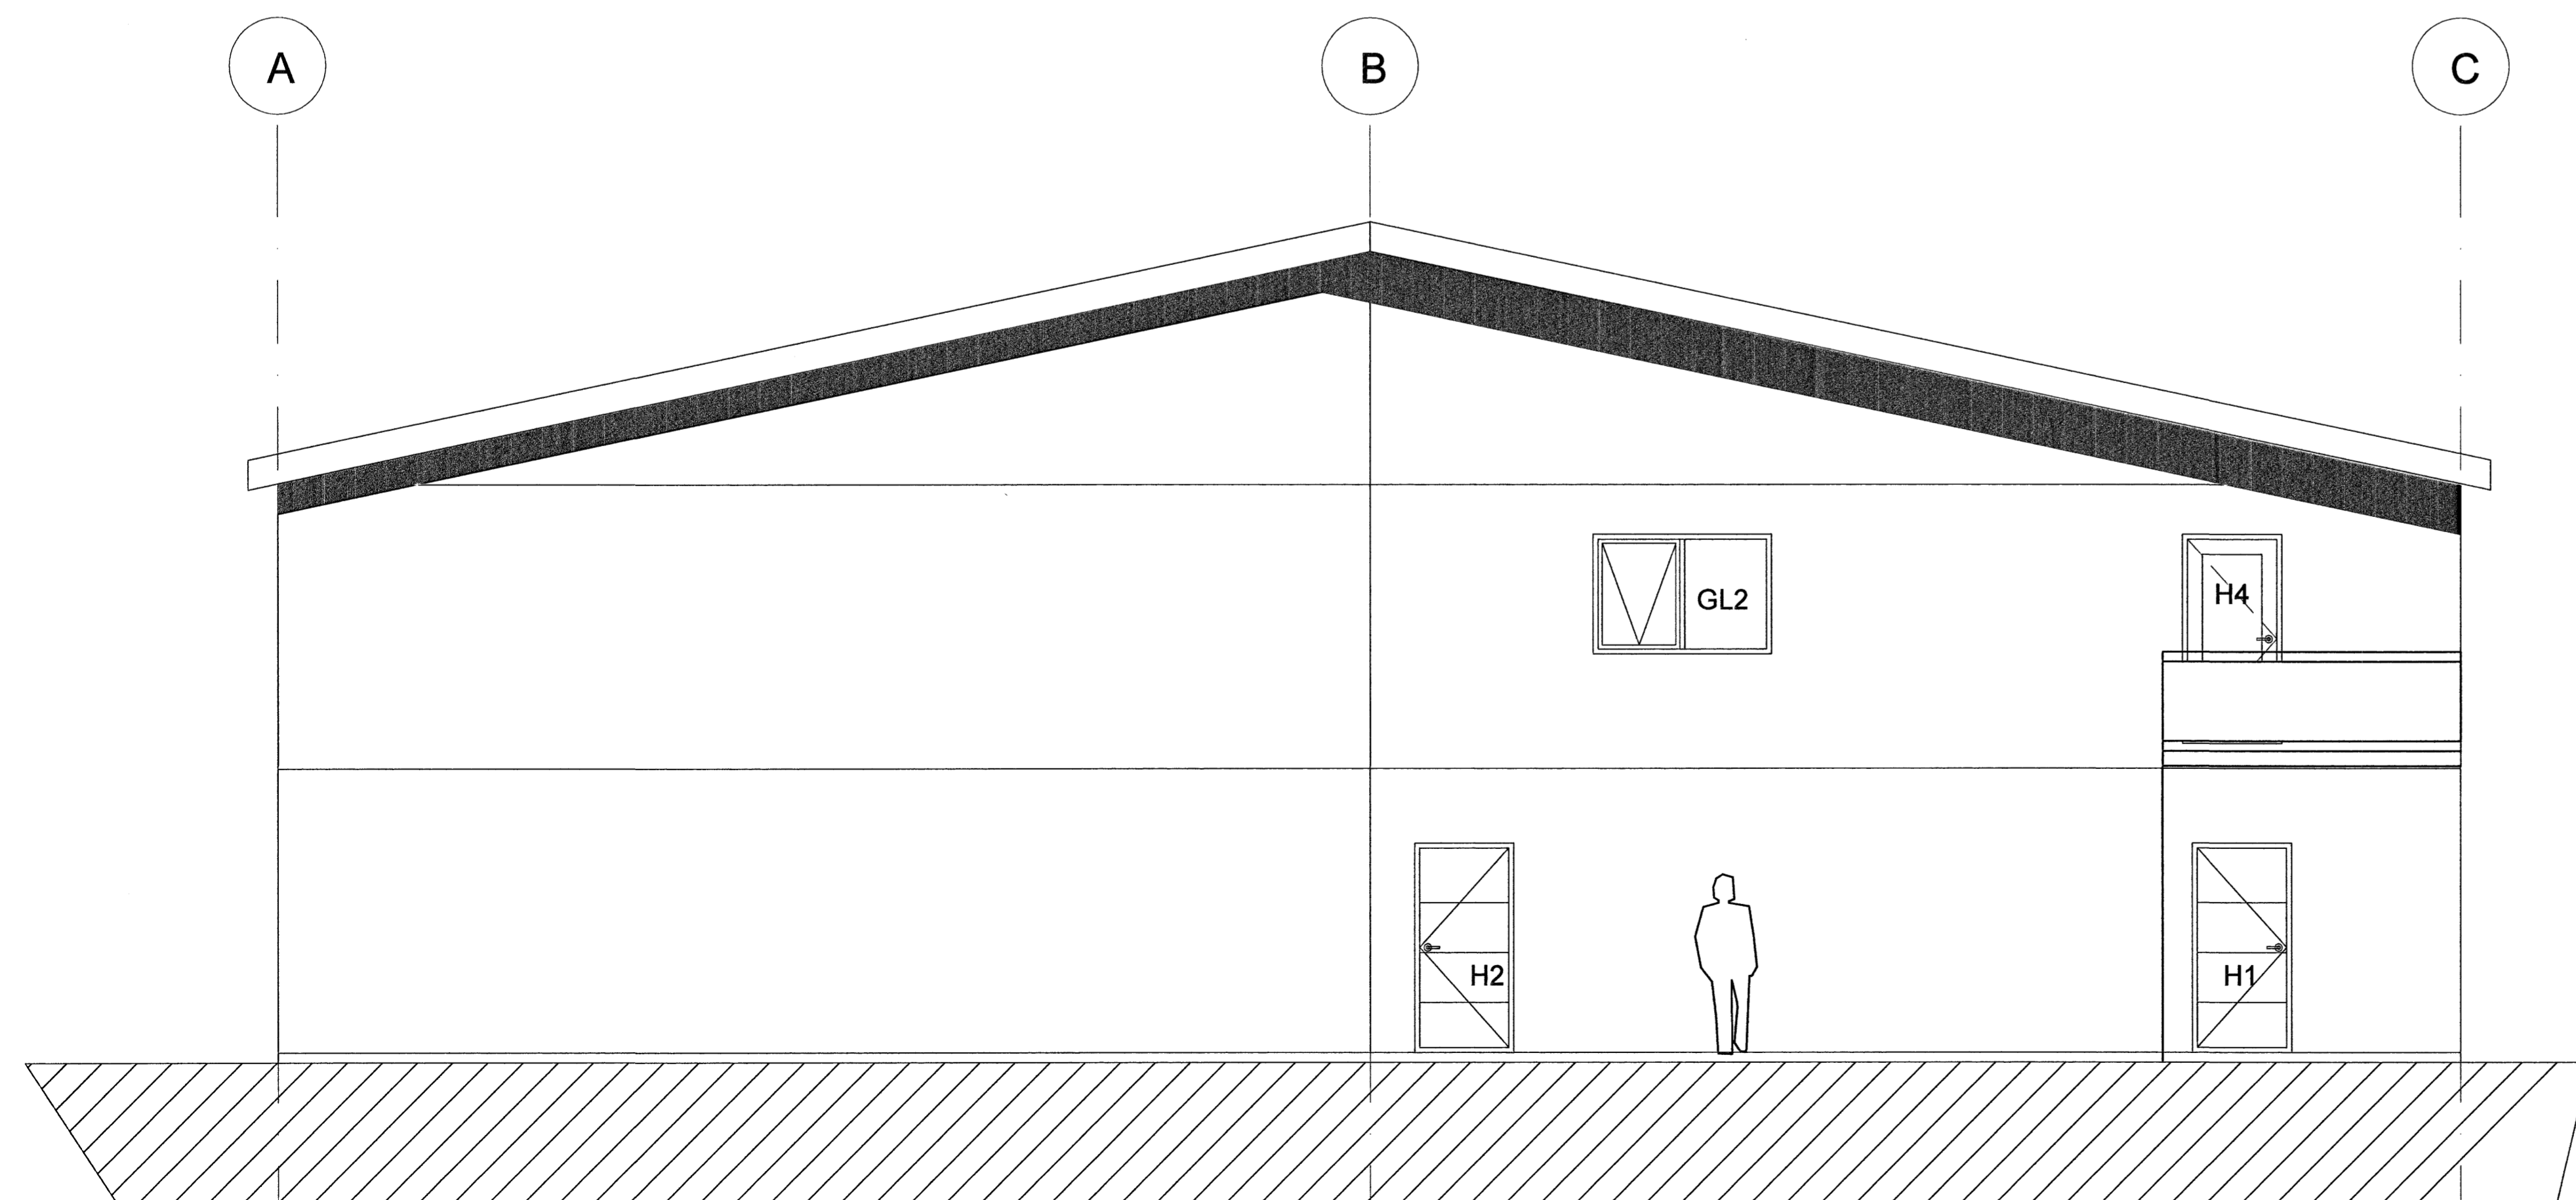

SUÐURHLIÐ, 1:100

Byggingafultrúi Hafnarfjarðar
 Afgreitt bann
 15. DES. 2005

BREYTINGAR			
NR.	DAGS.	NAEN.	BREYTING

Verkfræðistofa Hauks Ásgeirssonar e.h.f.
 Lindasmári 12, 200 Kópavogur
 Sími 564-4337 Farsími 897-8132
 e-mail: haukurasg@simnet.is
 Kennitala: 560600-3050

Hannað H.Á. Teiknað H.Á. Samþykkt: *[Signature]*
 Kennitala: 307255-9629

STEINHELLA 1
 HAFNARFIRÐI
 GLUGGA OG HURÐA YFIRLIT

Mkv. 1:50	Teikn. nr. 9	Verk nr. 250 Skráningar nr.: 2501
Aritun burðarþolshönnuðar: <i>[Signature]</i>		Dagsetning 15. des. 05