


PLATA YFIR KJALLARA, GRUNNMYND. 1:50

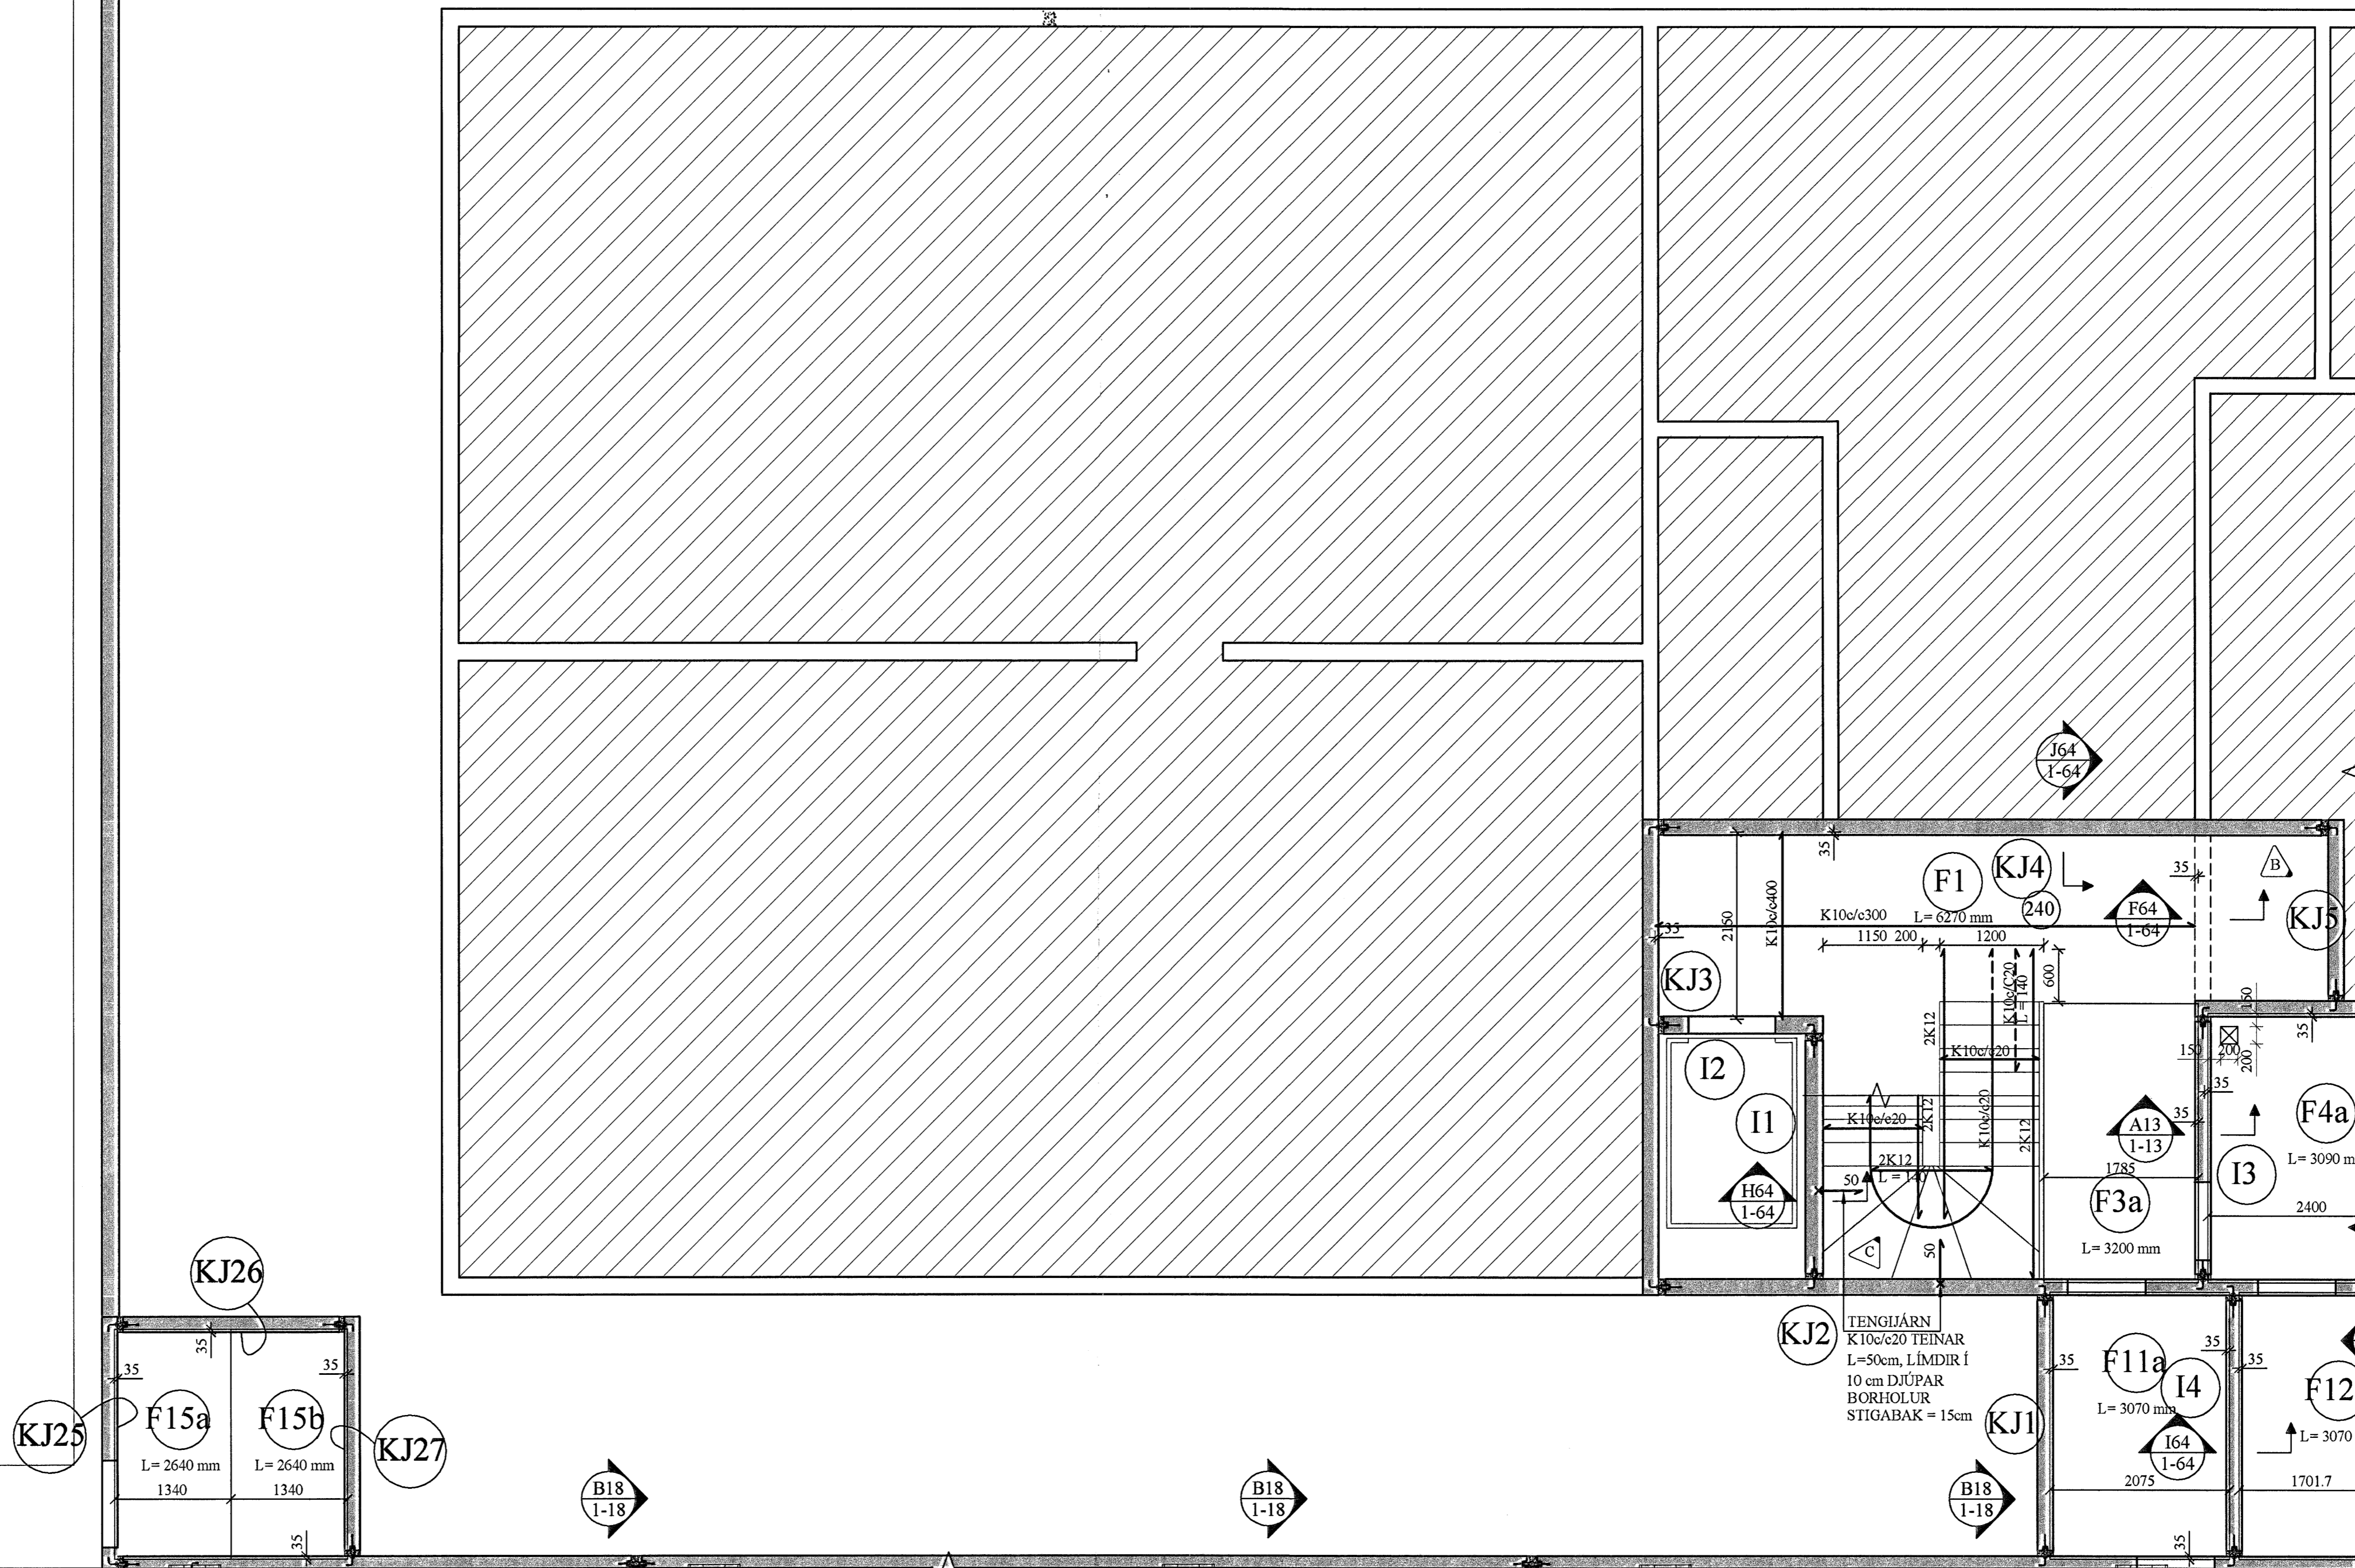

ÁLAG:

ÍBÚÐIR:

PLATA	600 KG/m ²
ÍLÖGN	100 "-
LÉTTIR VEGGIR	100 "-


NOTÁLAG	150 "-
---------	--------

SVALIR, PALLUR:

PLATA	400 KG/m ²
NOTÁLAG	400 "-

FRAMHALD, SJÁ TEIKN. NR. 1-14

KENNIMYND:

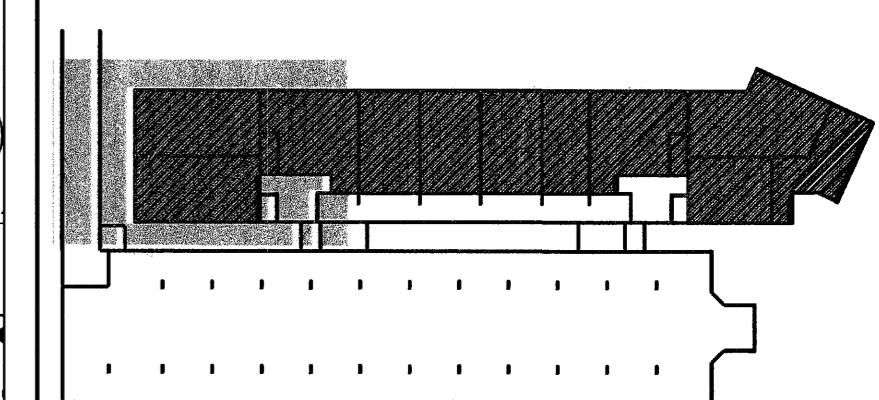

C	16.11.'05	STADSTEYPTUR STIGI	J. Kr.
B	29.09.'05	SMÁ BREYT.	Aði J.
A	27.09.'05	GÖT BÆTT INNÁ GRUNNMYND.	Aði J.

TILVÍSANIR:

SKÝRINGAR..... SJÁ TEIKN. NR. 1-01

SKÝRINGAR FYRIR FILIGRANPLÖTUEIN.:

Í BOTN ALLRA FILIGRANEININGA SKAL LEGGJA K189 BENDINET. HULA Á JÁRNUM = 20 mm.

LEGGJA SKAL K10c/c400 Í ALLAR FÍLIGRANEIN. Á LENGRA HAFI, ÞVERT Á LENGDARSTEFNU ÞEIRRA.

ÞYKKT PLÖTUEININGA SKAL VERA 60 mm. HULA Á JÁRNUM = 20 mm

ÞÉTTLEIKI SKERTENGIJÁRNA SKAL VERA ÞAÐ MIKILL AÐ FULLKOMIN SAMVERKUN VIÐ ÁSTEYPULAG SÉ TRYGGÐ.

← TÁKNAR STEFNU NEÐSTU JÁRNBENDINGAR.

STEYPUGÆÐI: S - 250

STÁLGÆÐI: KS 50


SJÁ ANNARS SKÝRINGAR TEIKN. NR. 1-01

FRAMHALD, SJÁ TEIKN. NR. 1-16


JÁRNUN FILIGRANPLATNA.

SAMA GILDIR FYRIR PLÖTUR MEÐ AÐRA BREIDD EN 2400 mm..

1:10

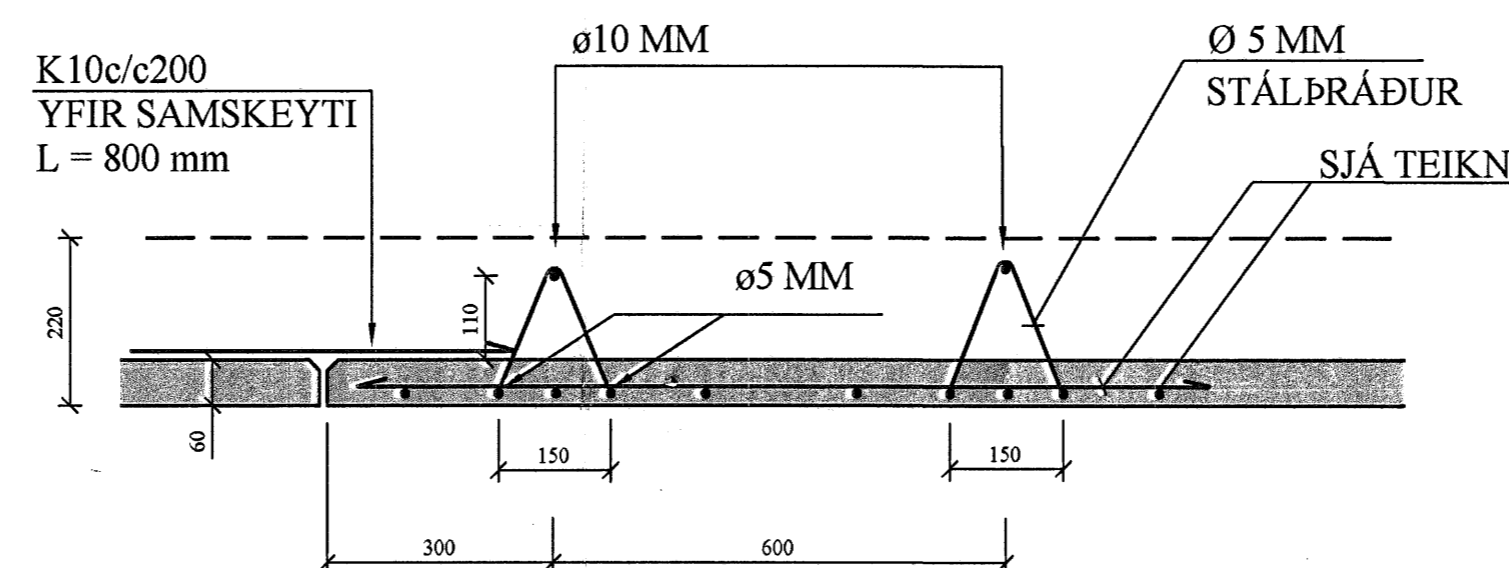

1:20

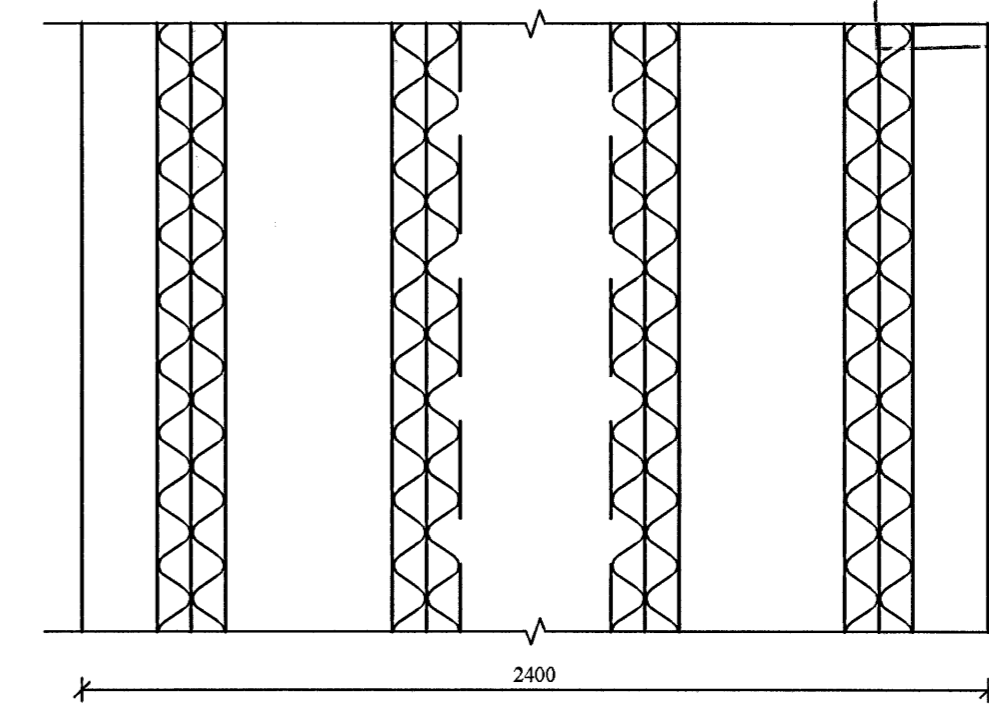

SETJA SKAL K12 BENDISTÁL UMHVÉRFS GÖT, SEM NÁI 600 mm ÚT FYRIR GÖTIN.

Reikn.	JKR/AJG	Jan. '05	Útgefð:	13.05.2005
Teikn.	AJG	Jan. '05	Kverð:	1:50, 1:20,
Ath.				1:10

FLATAHRAUN 1 Nr. 1-13

Verkhúti
PLATA YFIR KJALLARA,
GRUNNMYND.
JÁRNUN FÍLIGRAN-
PLATNA OG SNÍÐ.

Jón Kristjánsson
Byggingarvefðráðgjafi
FVFI
Skúlagata 19
101 Reykjavík
Sími: 551 9999 Fax: 583 2154
Netfang: jkra@eimnet.is
http://www.VVK.is