
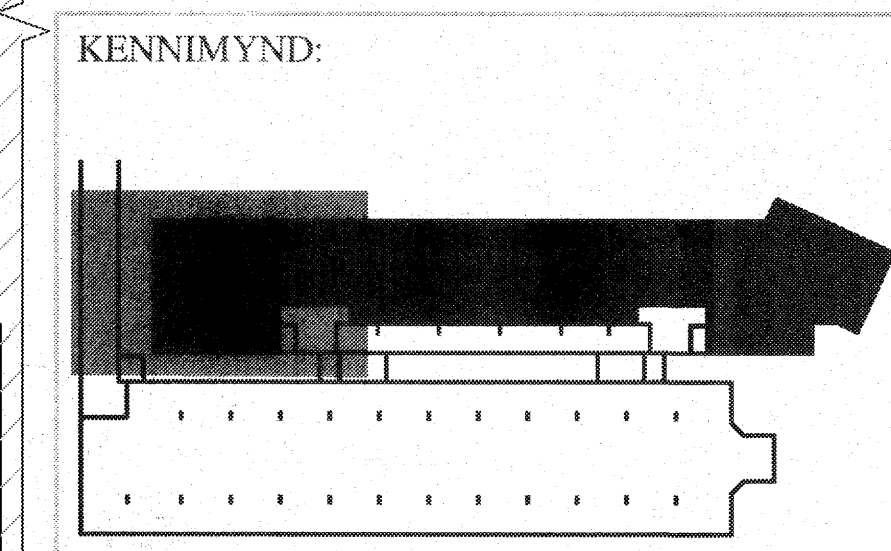


HITA- OG NEYSLUVATNSKERFI KJALLARA, GRUNNMYND. 1:50

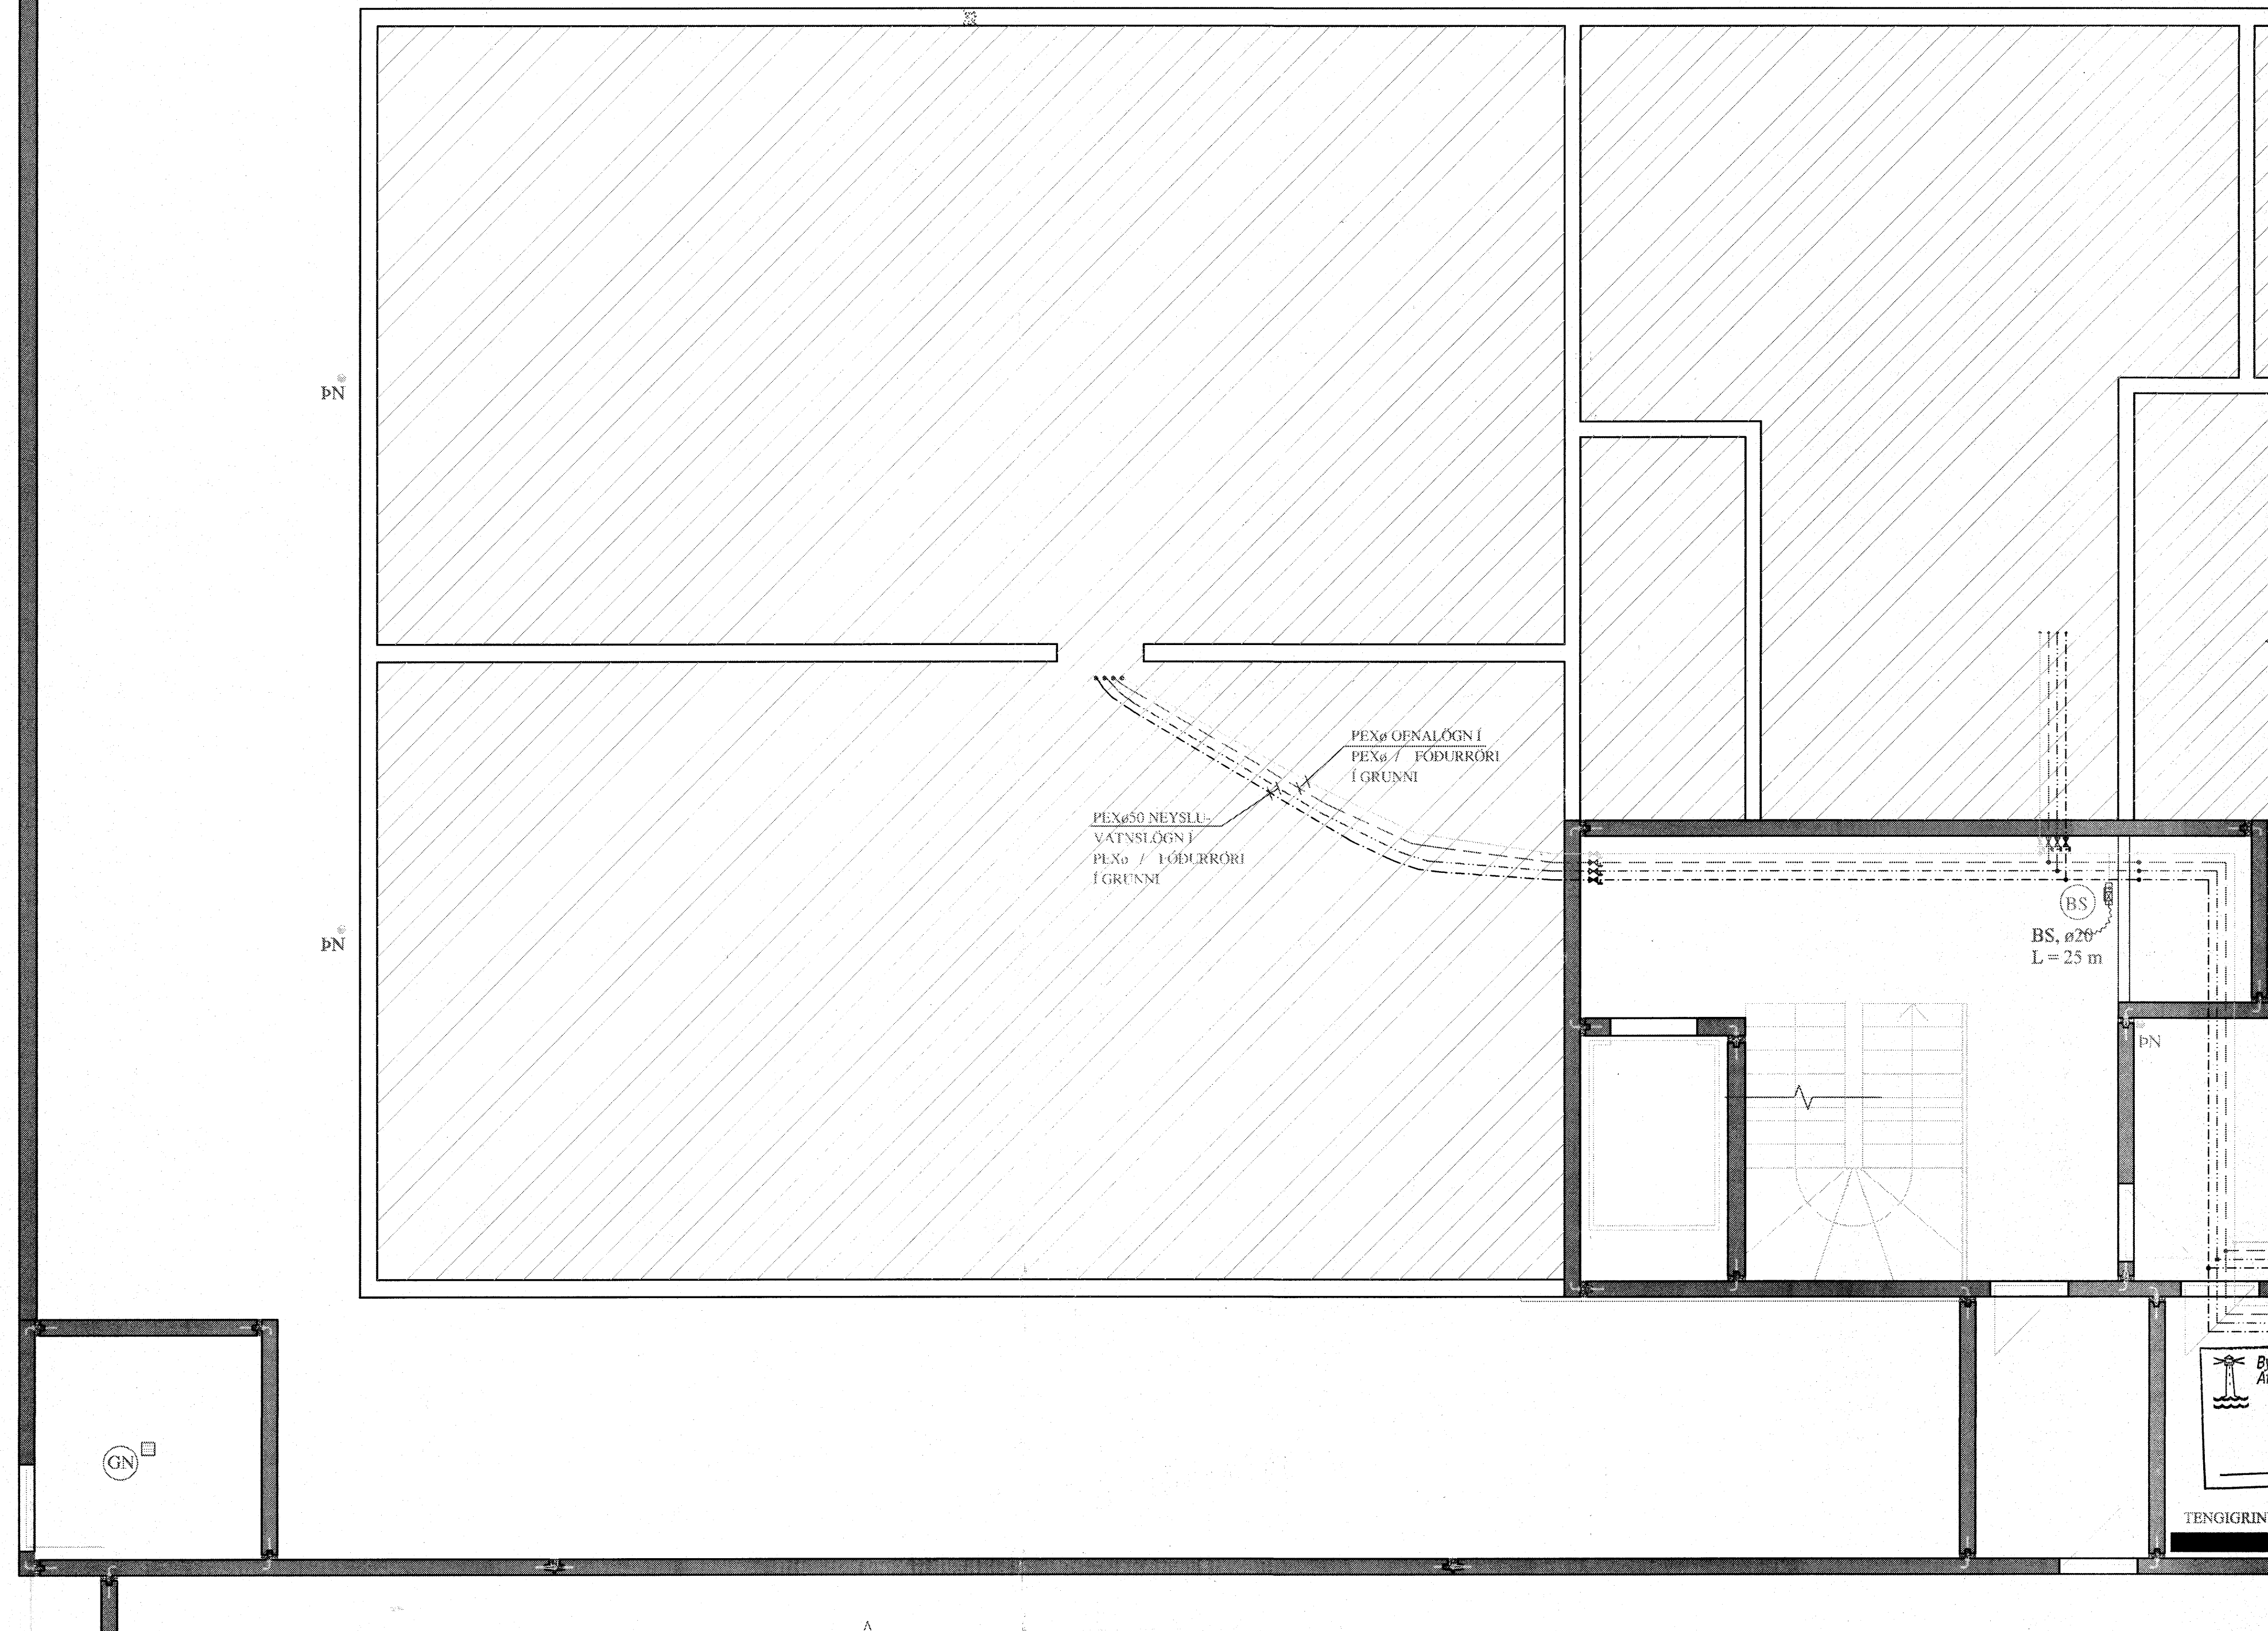

BREYTINGAR

TILVÍSANIR:  
SKÝRINGAR..... SJÁ TEIKN. NR. 2-01

Byggingeðlun Hálfarjardar  
Aligent bann  
15. DES. 2005

FRAMHALD, SJÁ  
TEIKN. NR. 2-13

Reikn.	JKR/AJG	Mai. '05	Útgefið:
Teikn.	AJG	Mai. '05	Kvarði: 1:50
Ath.			
Samþ.			
<b>FLATAHRAUN 1</b>			Nr. <b>2-10</b>
Verkluti HITA- OG NEYSLU- VATNSKERFI KJALLARA, GRUNNMYND OG SKÝRINGAR.			Jón Kistaneason Byggingeðlun FVH Skólavégs 19 101 Reykjavík Sími: 551 9800 Fax: 863 2154 Kí: 210754-4829 Netfang: jkks@ulinnet.is http://www.VK.is