


HITA- OG NEYSLUVATNSKERFI 1.HÆÐAR, GRUNNMYND. 1:50

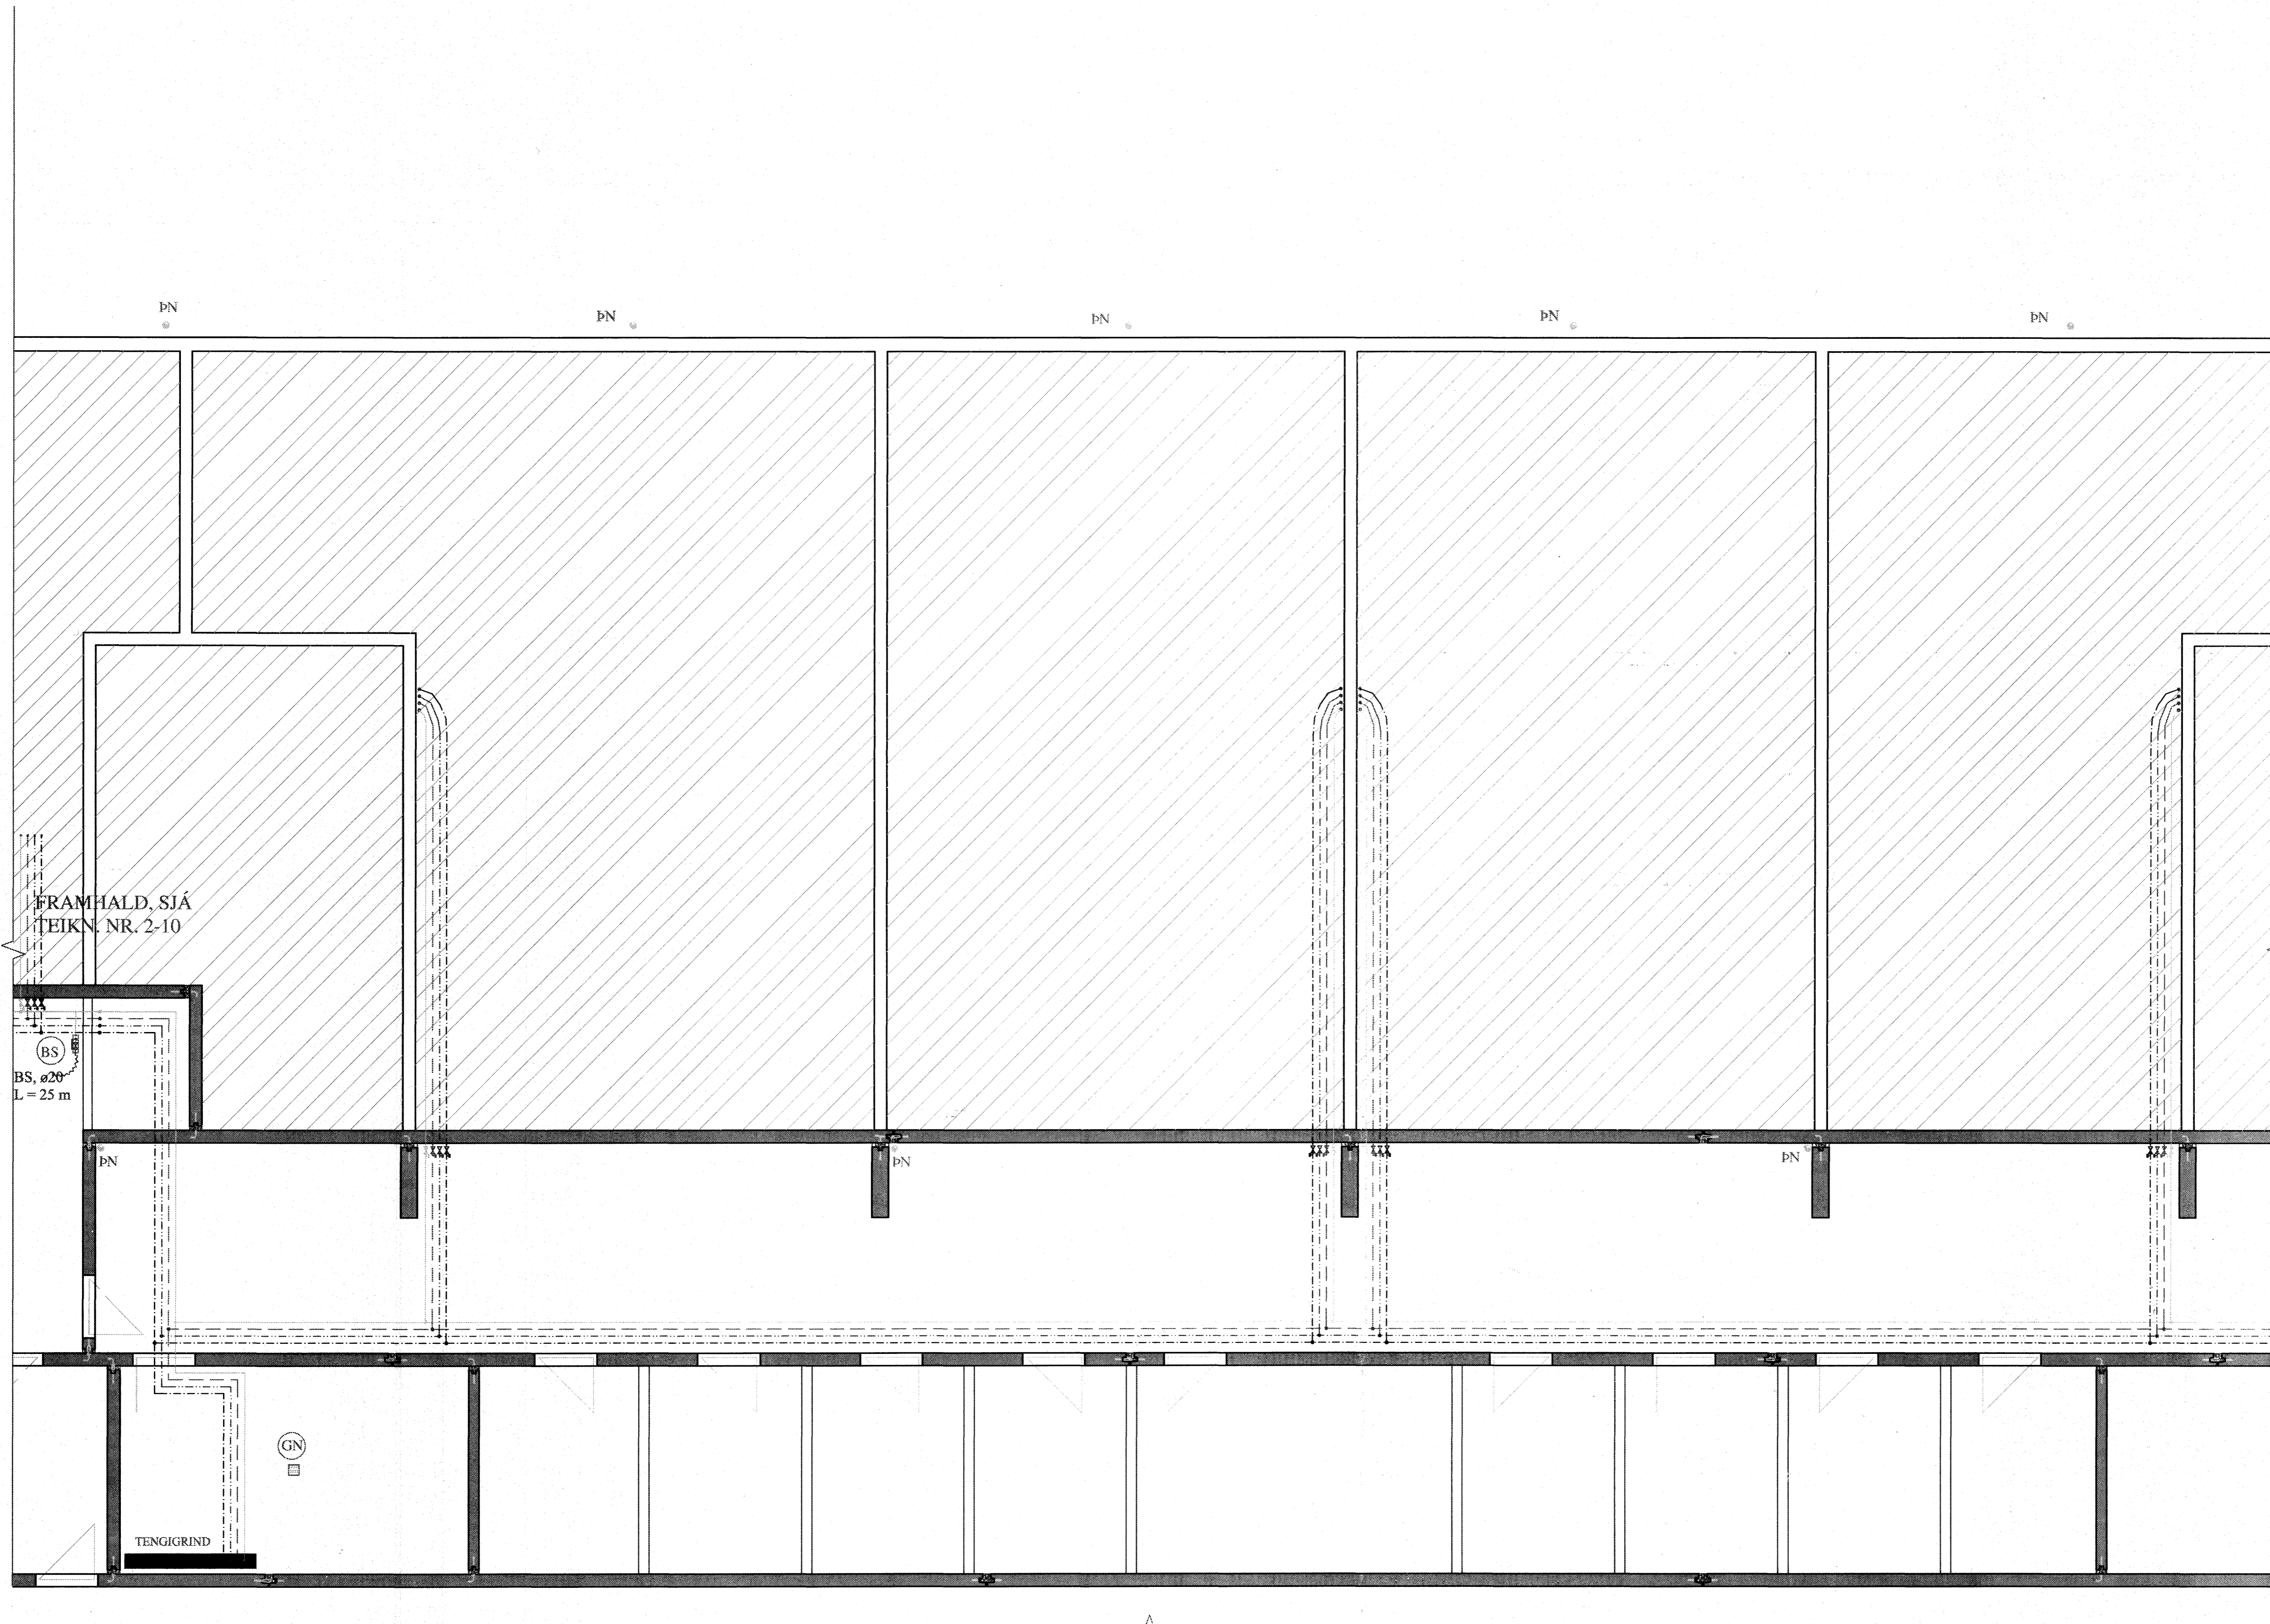


FRAMHALD, SJÁ
TEIKN. NR. 2-14

FRAMHALD, SJÁ
TEIKN. NR. 2-12

FRAMHALD, SJÁ
TEIKN. NR. 2-10


KENNIMYND:

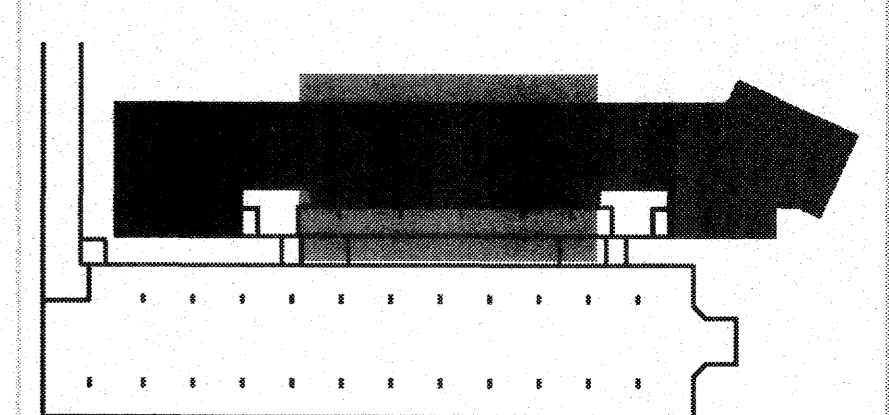

BREYTINGAR

TILVÍSANIR:

SKÝRINGAR..... SJÁ TEIKN. NR. 2-01

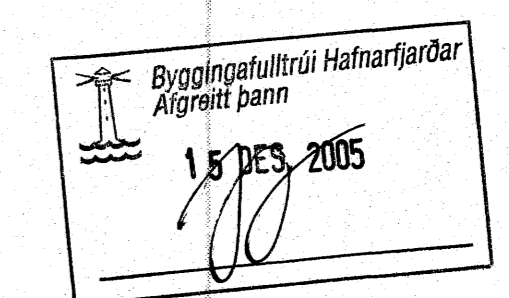

Jóhanna
Algrætt

Reikn.	JKR/AJG	Mai. '05	Útgefið:
Teikn.	AJG	Mai. '05	Kvarði:
Ath.			1:50
Samþ.			
FLATAHRAUN 1			Nr.
Hafnarfjörð			2-11
Verkluti HITA- OG NEYSLU- VATNSKERFI KJALLARA. GRUNNMYND OG SKÝRINGAR.		Jón Ketilsóhn Byggingafræðingur F.F.Í. Skólavagahúsið 19 101 Reykjavík Sími: 561 9820 Fax: 863-2164 Netfang: sk@vsk.is http://www.vsk.is	