



HITA- OG NEYSLUVATNSKERFI 1.HÆÐAR, GRUNNMYND. 1:50

FRAMHALD, SJÁ
TEIKN. NR. 2-10

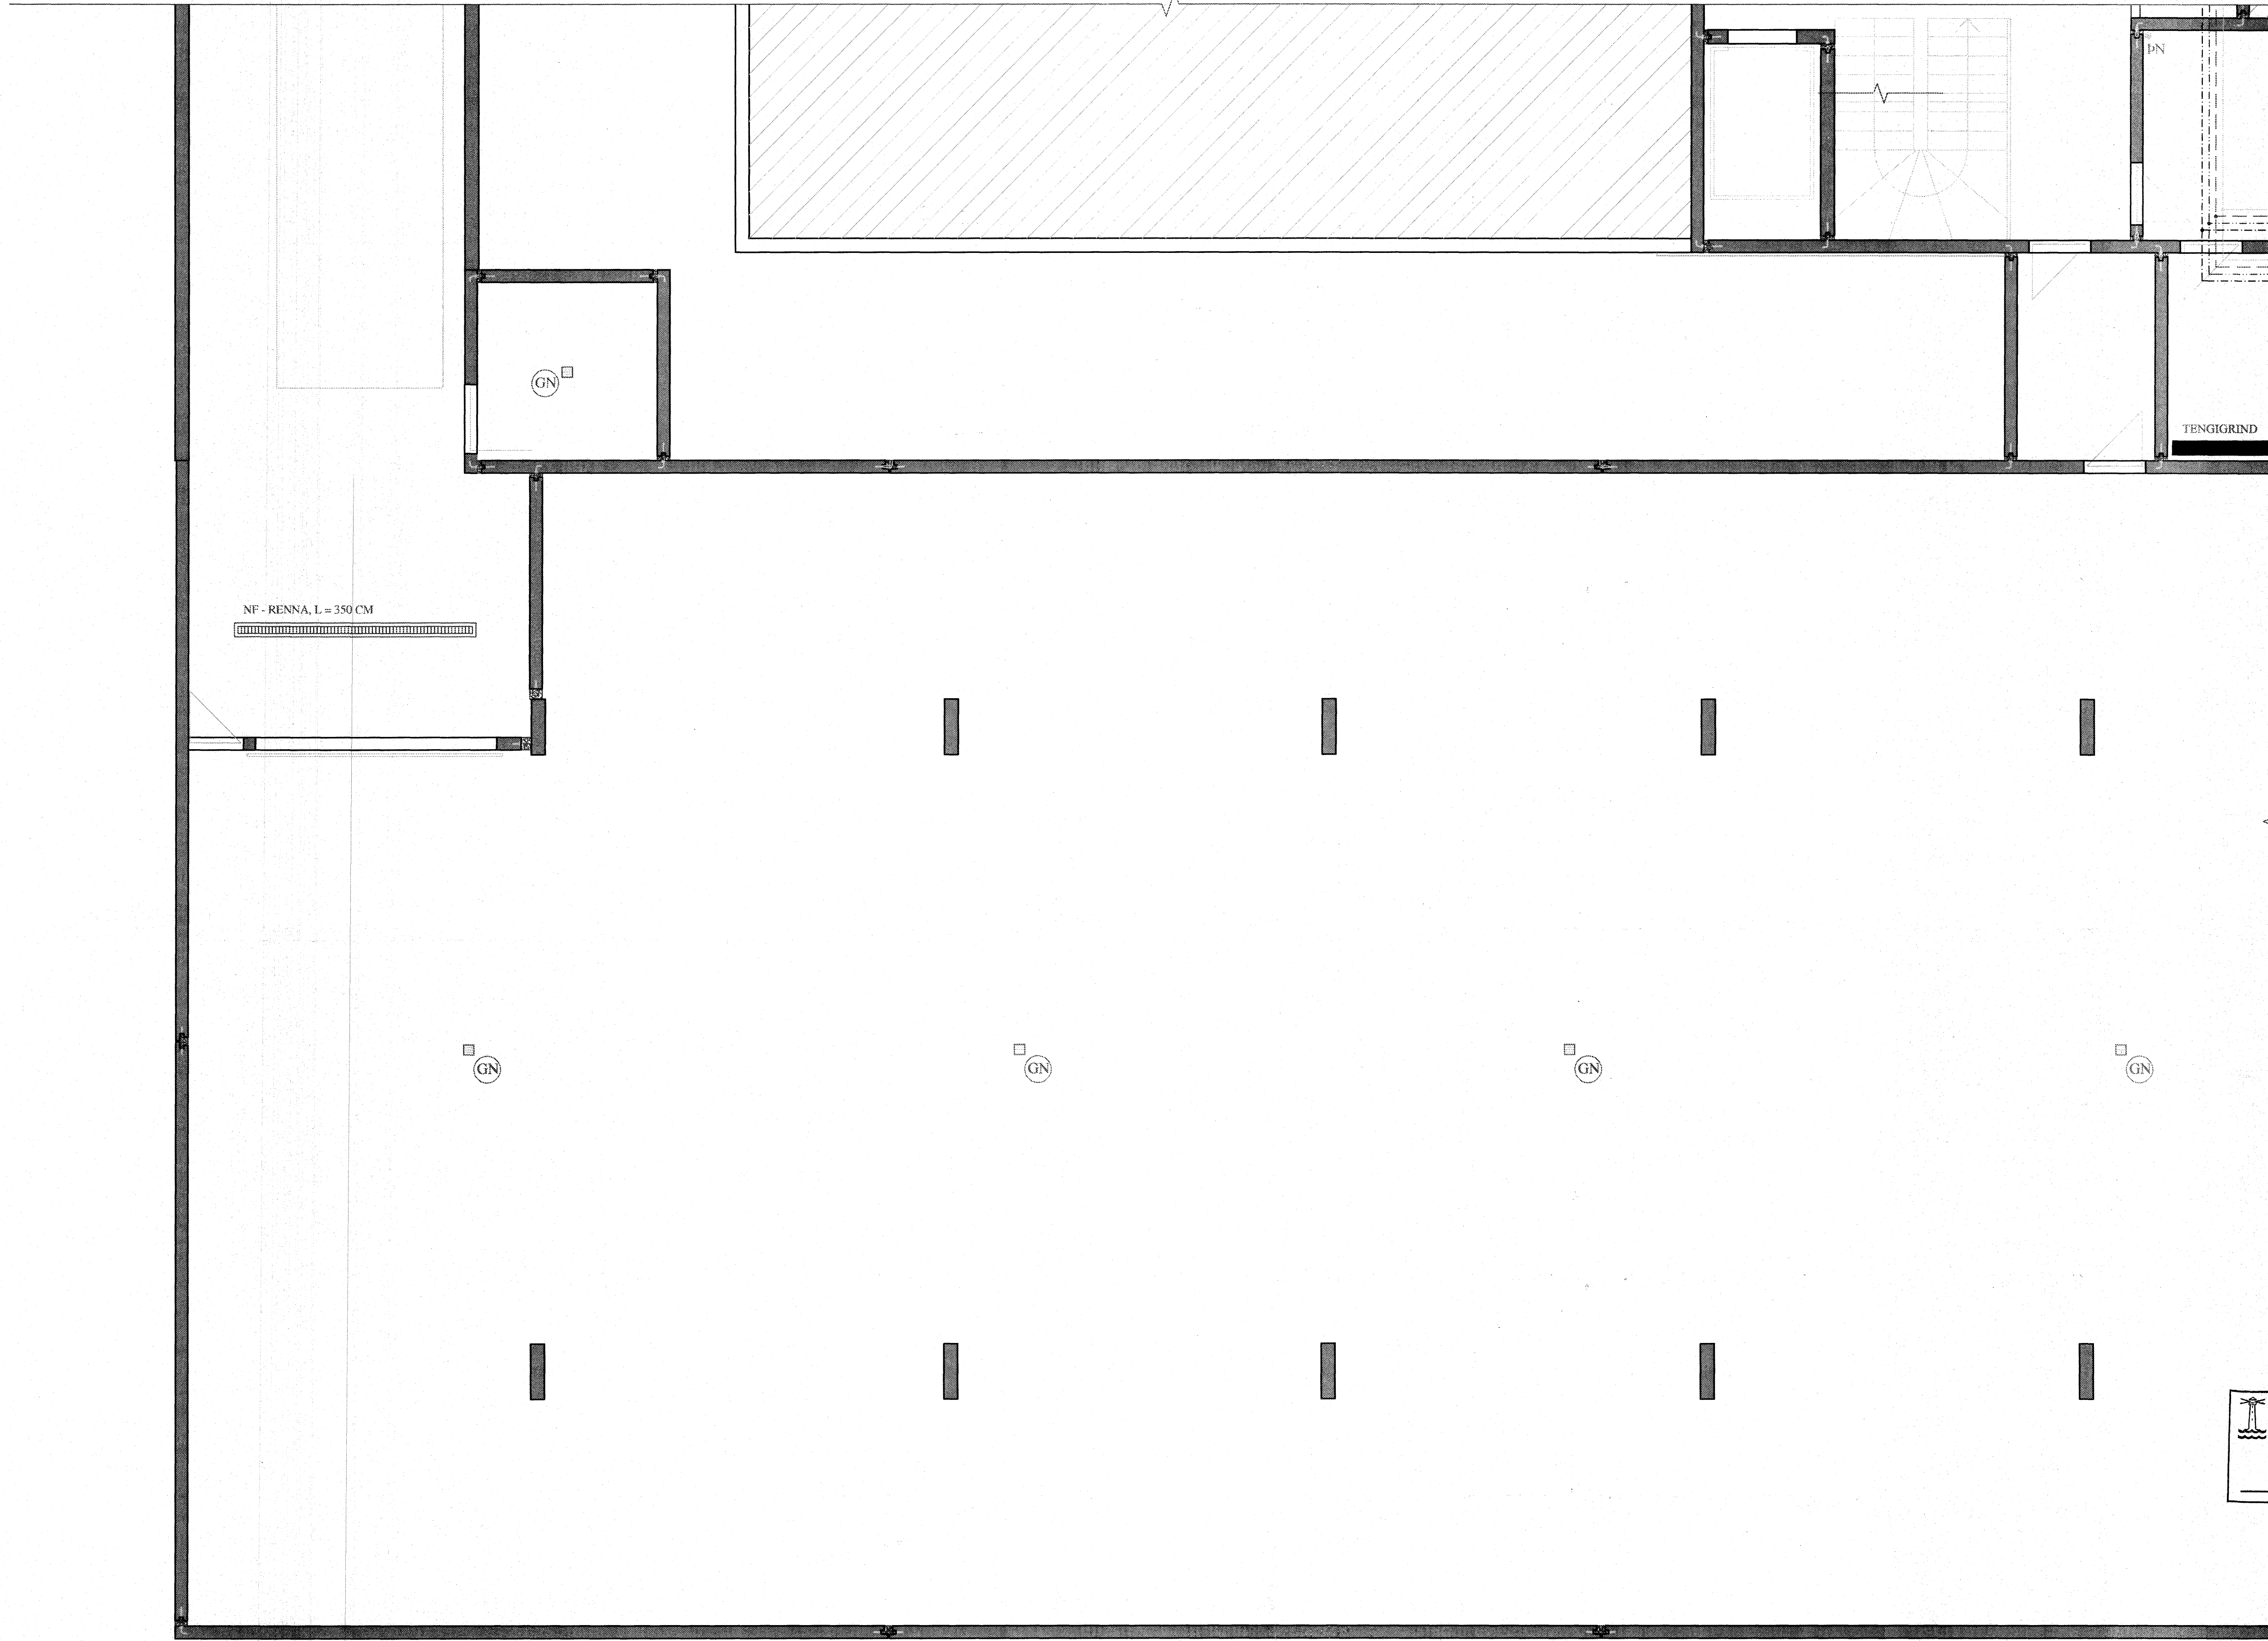

FRAMHALD, SJÁ
TEIKN. NR. 2-14


KENNIMYND:

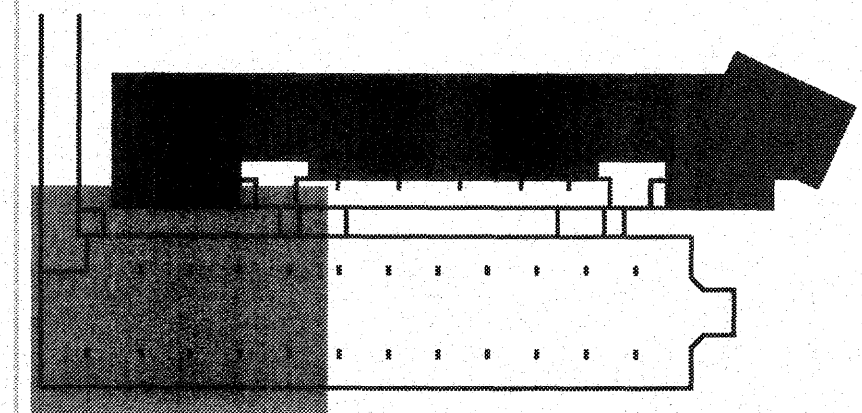

BREYTINGAR

TILVÍSANIR:

SKÝRINGAR..... SJÁ TEIKN. NR. 2-01

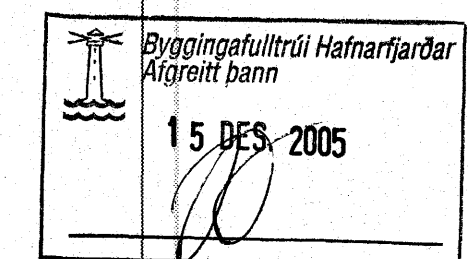

Handwritten signature

Reikn.	JKR/AJG	Mai. '05	Útgefið:
Teikn.	AJG	Mai. '05	Kvarði:
Ath.			1:50
Samþ.			
FLATAHRAUN 1			Nr.
Hafnarfjörður			2-13
Verkhlutí HITA- OG NEYSLU- VATNSKERFI KJALLARA. GRUNNMYND OG SKÝRINGAR.		Jón Kjartansson Byggingafræðingur FVFÍ Skólagaði 13 101 Reykjavík Sími: 501 8800 Sími: 863-2164 FAX: 210754-4229 Netfang: jkna@skymat.is http://www.VJK.is	