



HITA- OG NEYSLUVATNSKERFI 1.HÆÐAR, GRUNNMYND. 1:50

FRAMHALD. SJÁ
TEIKN. NR. 2-11

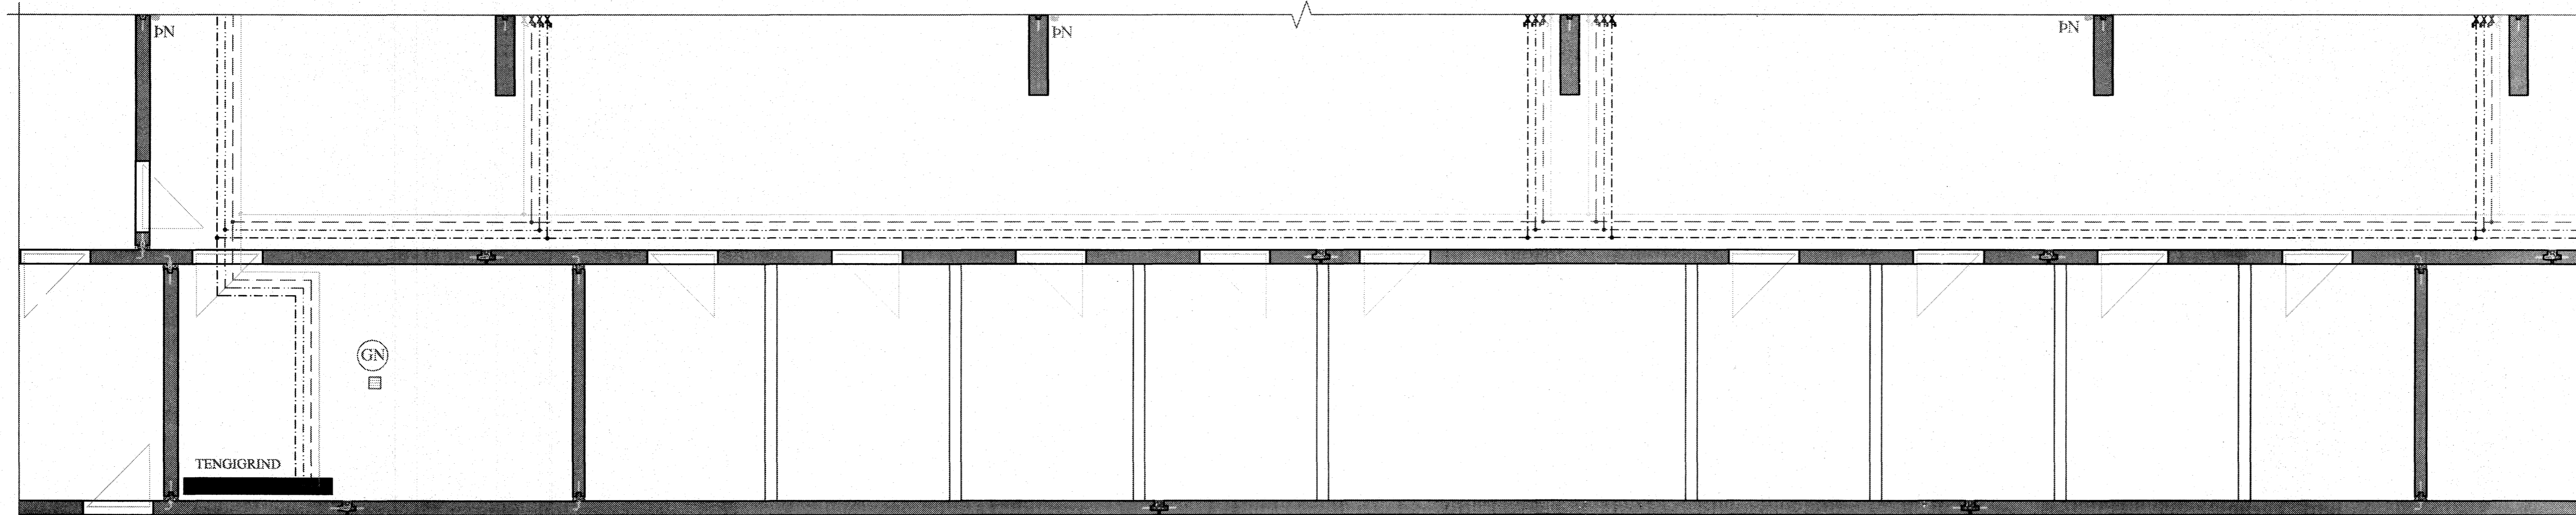


FRAMHALD. SJÁ
TEIKN. NR. 2-13

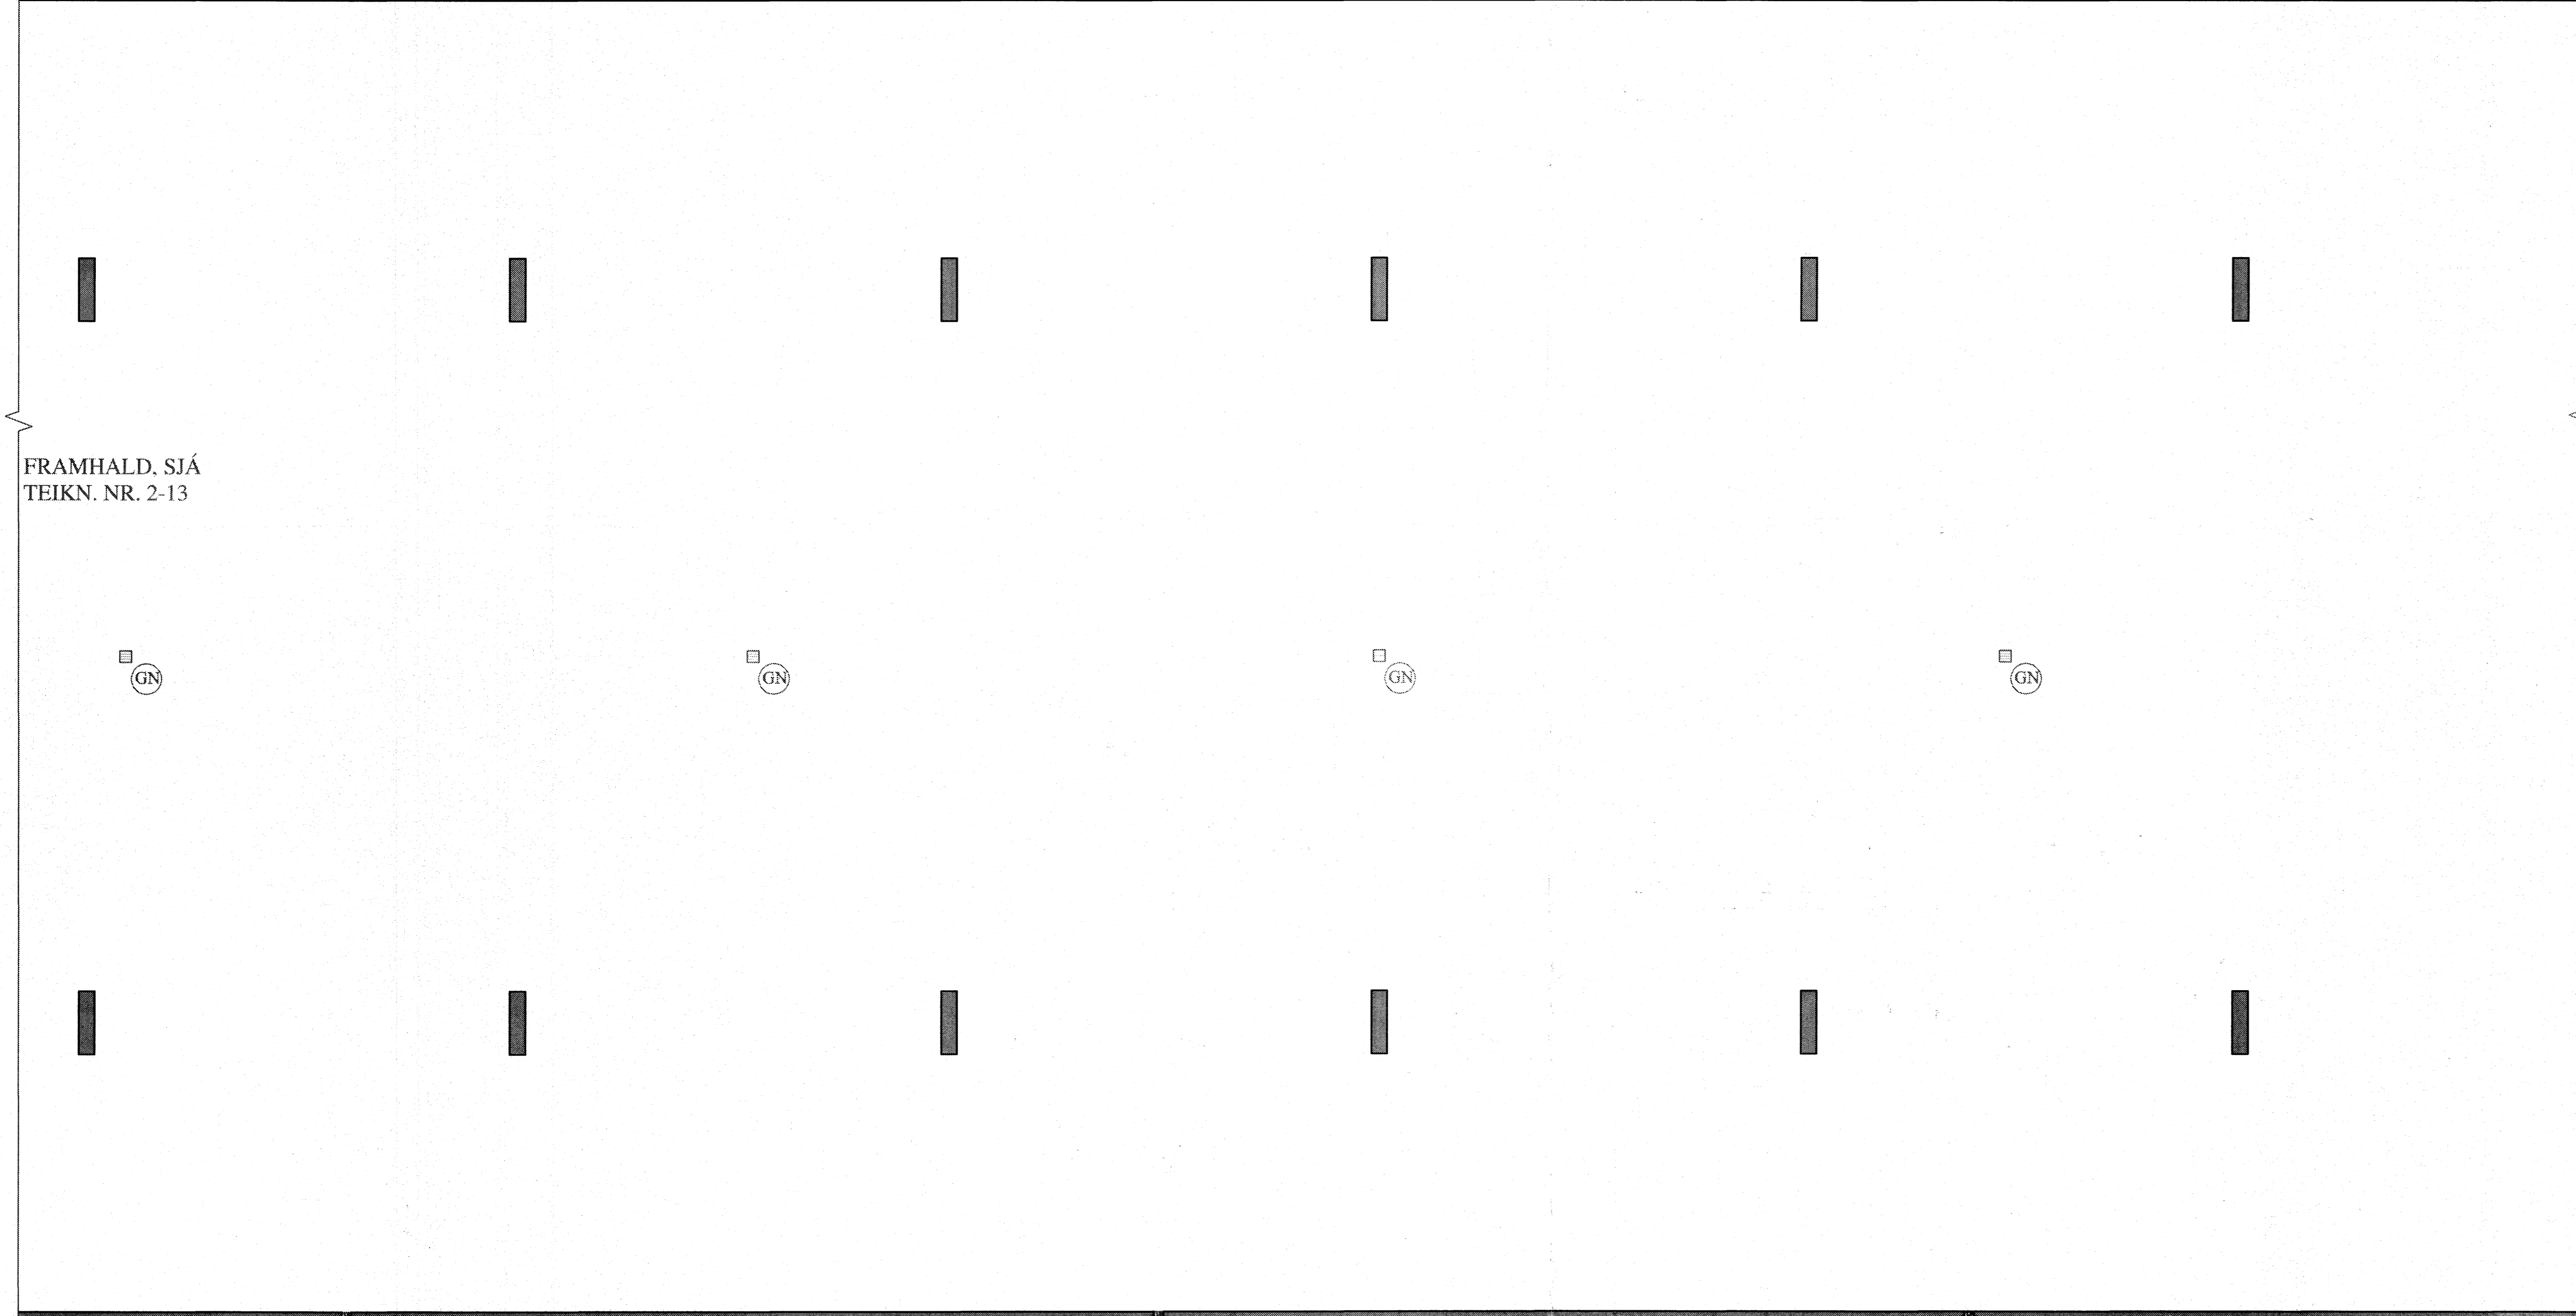

FRAMHALD. SJÁ
TEIKN. NR. 2-15


KENNIMYND:

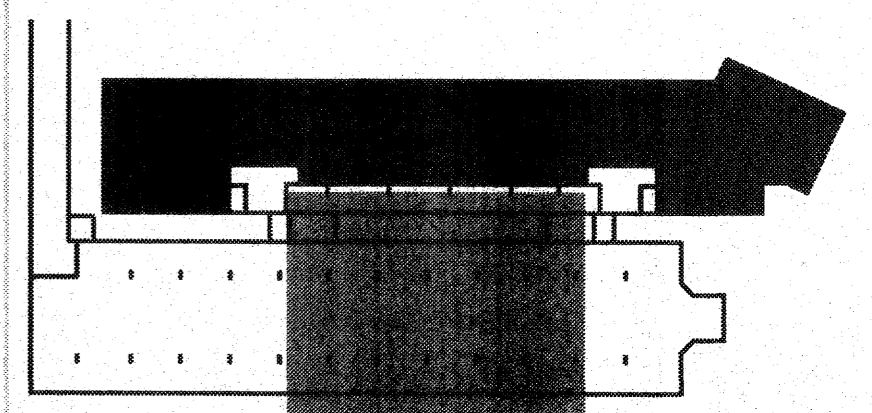

BREYTINGAR

TILVÍSANIR:

SKÝRINGAR..... SJÁ TEIKN. NR. 2-01

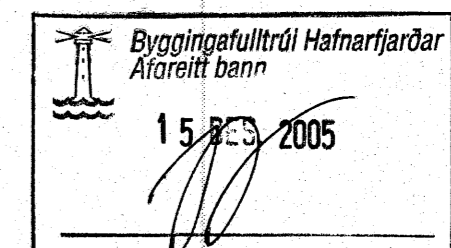

Reikn.	JKR/AJG	Mai. '05	Útgáf:
Teikn.	AJG	Mai. '05	Kvart:
Ath.			1:50
Samb.			
FLATAHRAUN 1			Nr.
Hafnarfjörð			2-14
Verkhúti HITA- OG NEYSLU- VATNSKERFI KJALLARA, GRUNNMYND OG SKÝRINGAR.		Jón Kristjánsson Byggingafræðingur F.V.Í Sólvegur 13 101 Reykjavík Sími: 551-8690 Fax: 863-2154 KÍ 210734-4829 Netfang: jkns@skvnet.is http://www.VJK.is	