



HITA- OG NEYSLUVATNSKERFI 1.HÆÐAR, GRUNNMYND. 1:50

FRAMHALD, SJÁ
TEIKN. NR. 2-12

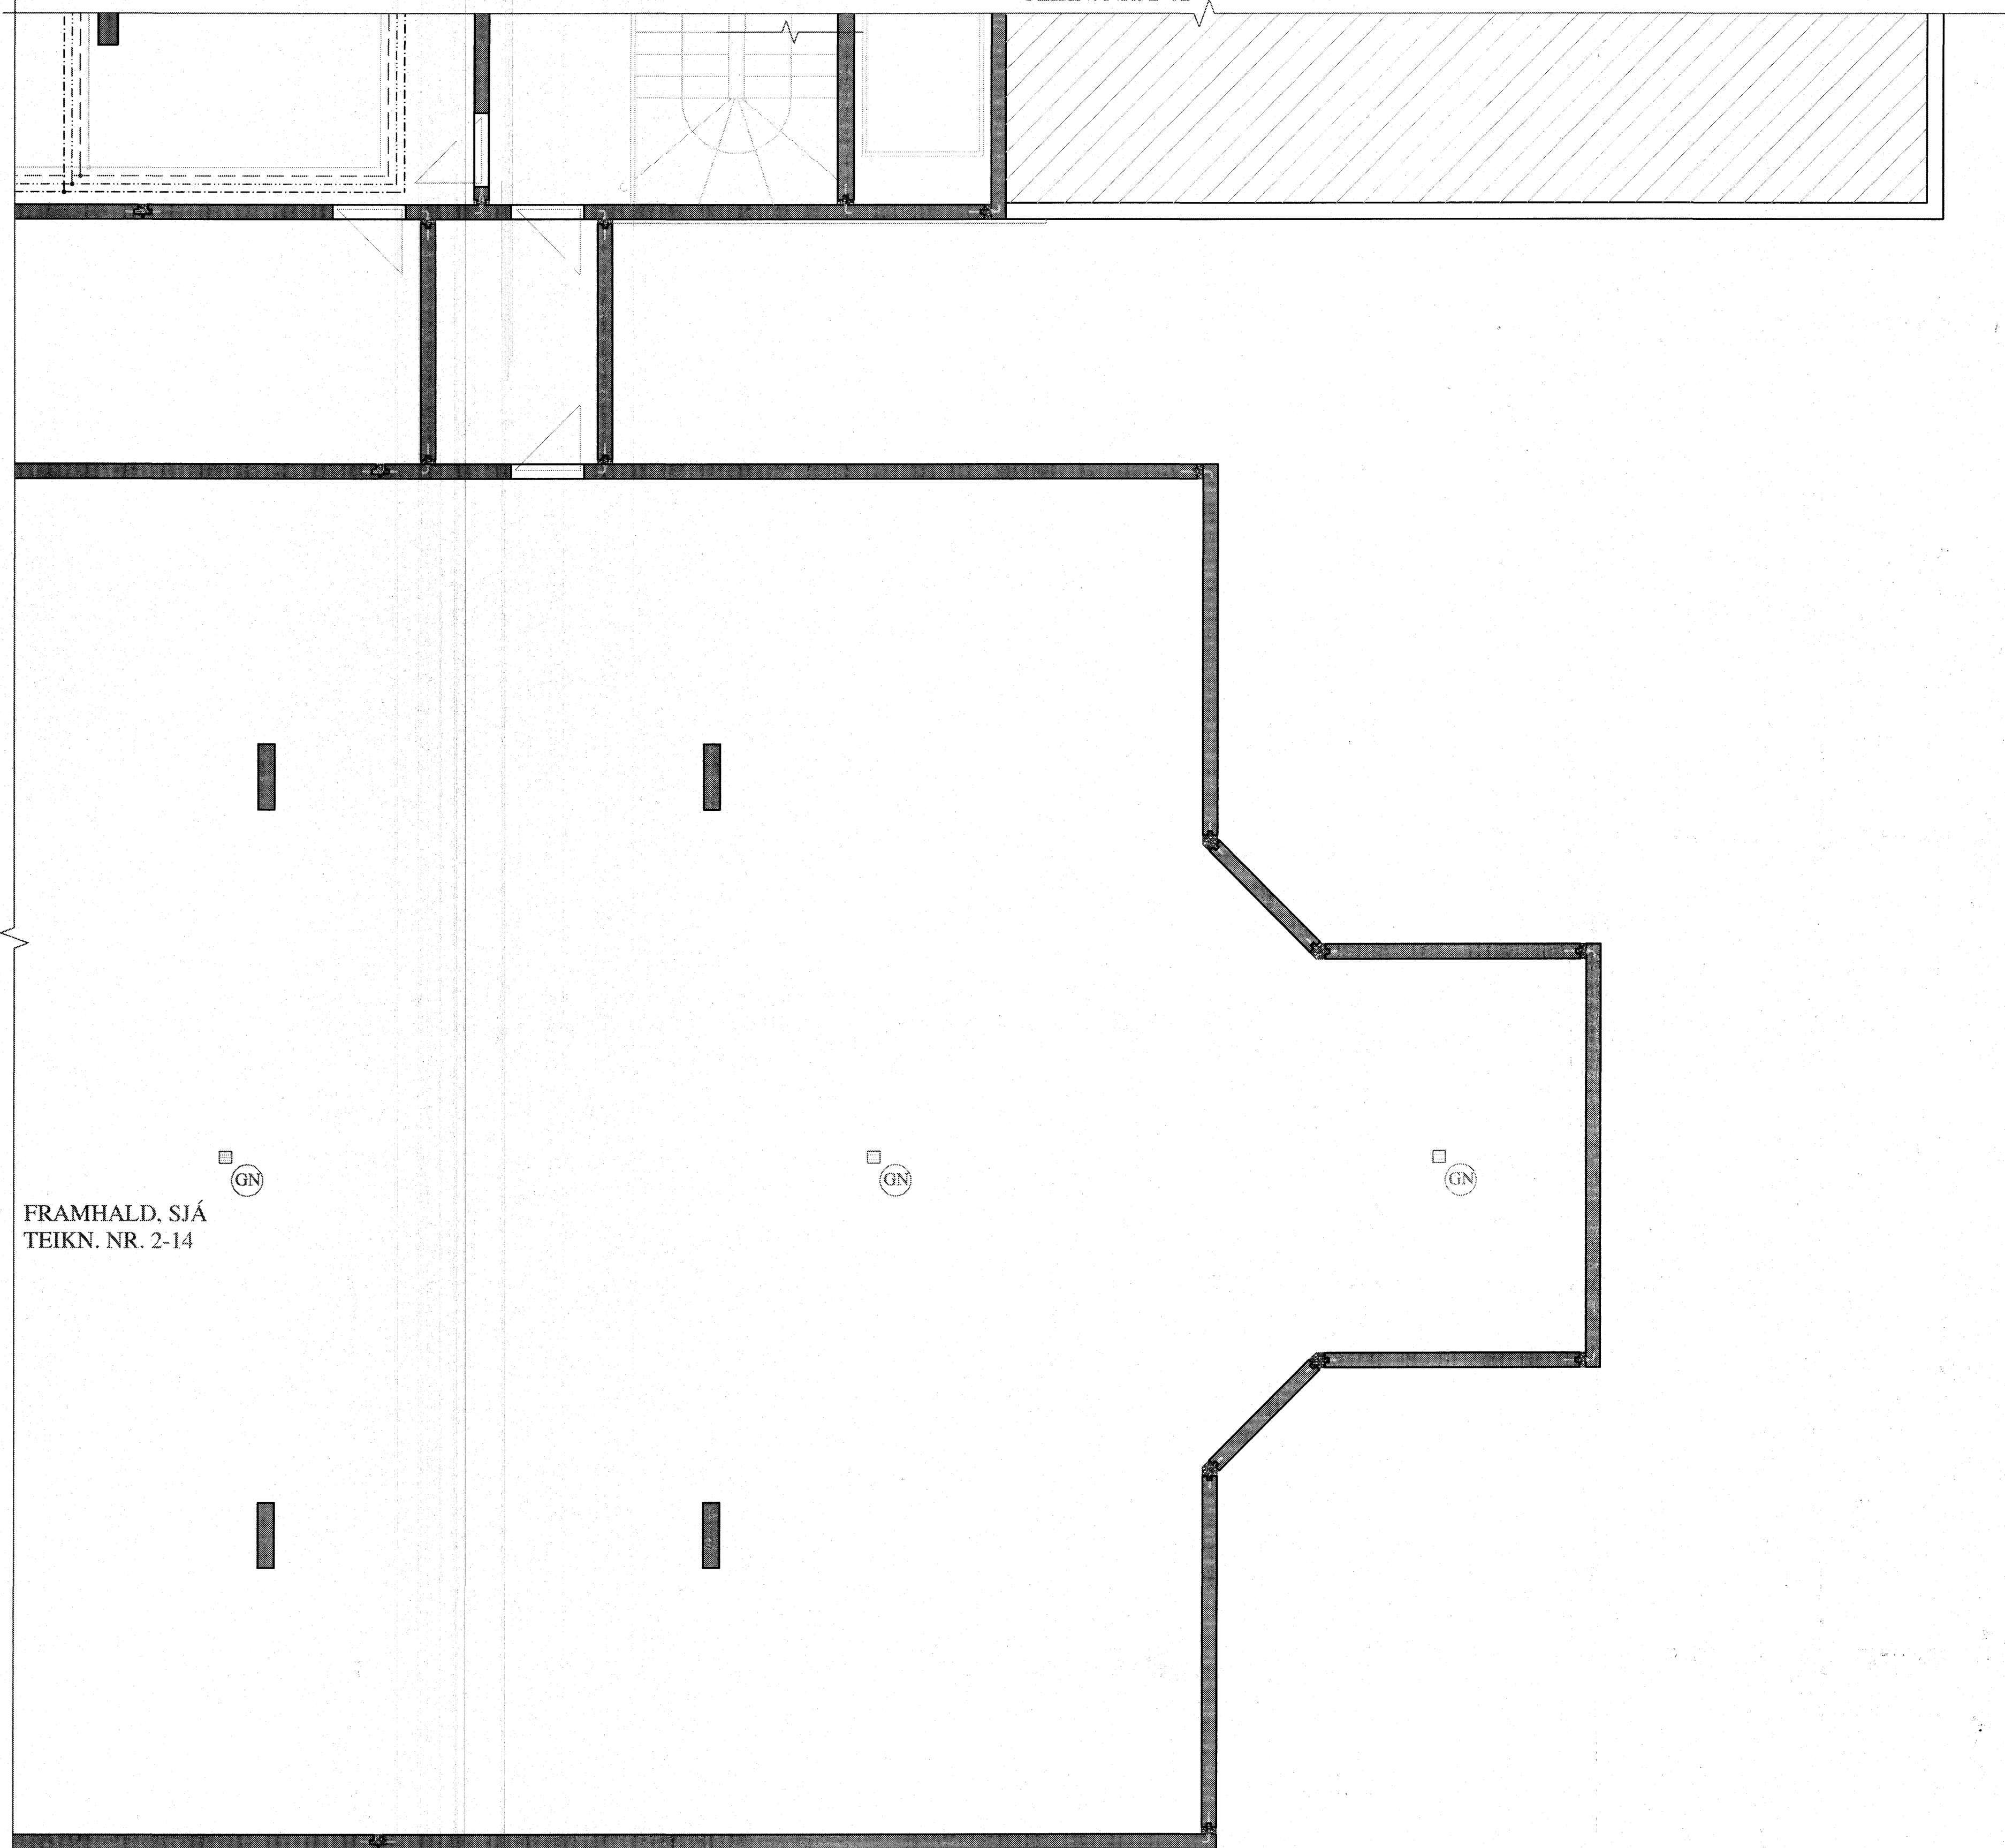

FRAMHALD, SJÁ
TEIKN. NR. 2-14


KENNIMYND:

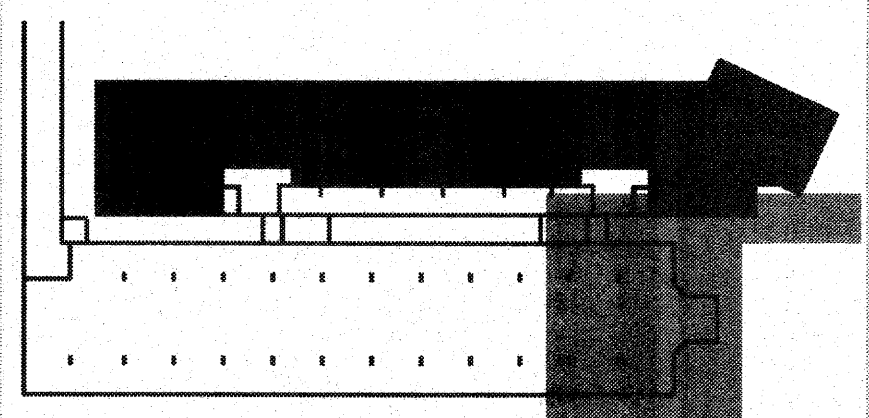

BREYTINGAR

TILVÍSANIR:

SKÝRINGAR..... SJÁ TEIKN. NR. 2-01

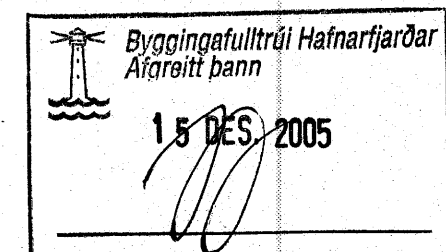

Reikn.	JKR/AJG	Mai. '05	Útgáf:
Teikn.	AJG	Mai. '05	Kvart:
Ath.			1:50
Samþ.			

FLATAHRAUN 1 Nr. 2-15
Hafnarfjörð

Verkluti
HITA- OG NEYSLU-
VATNSKERFI
KJALLARA,
GRUNNMYND OG
SKÝRINGAR.

Jón Kristjánsson
Byggingafræðingur
F.V.Í.
Skólavégsíða 19
101 Reykjavík
Sími: 551-9880 Gsm: 863-2114
Kí: 210754-4829
Netfang: jkrist@almat.net.is
http://www.vsk.is