



HITA- OG NEYSLUVATNSKERFI 1.HÆÐAR, GRUNNMYND. 1:50

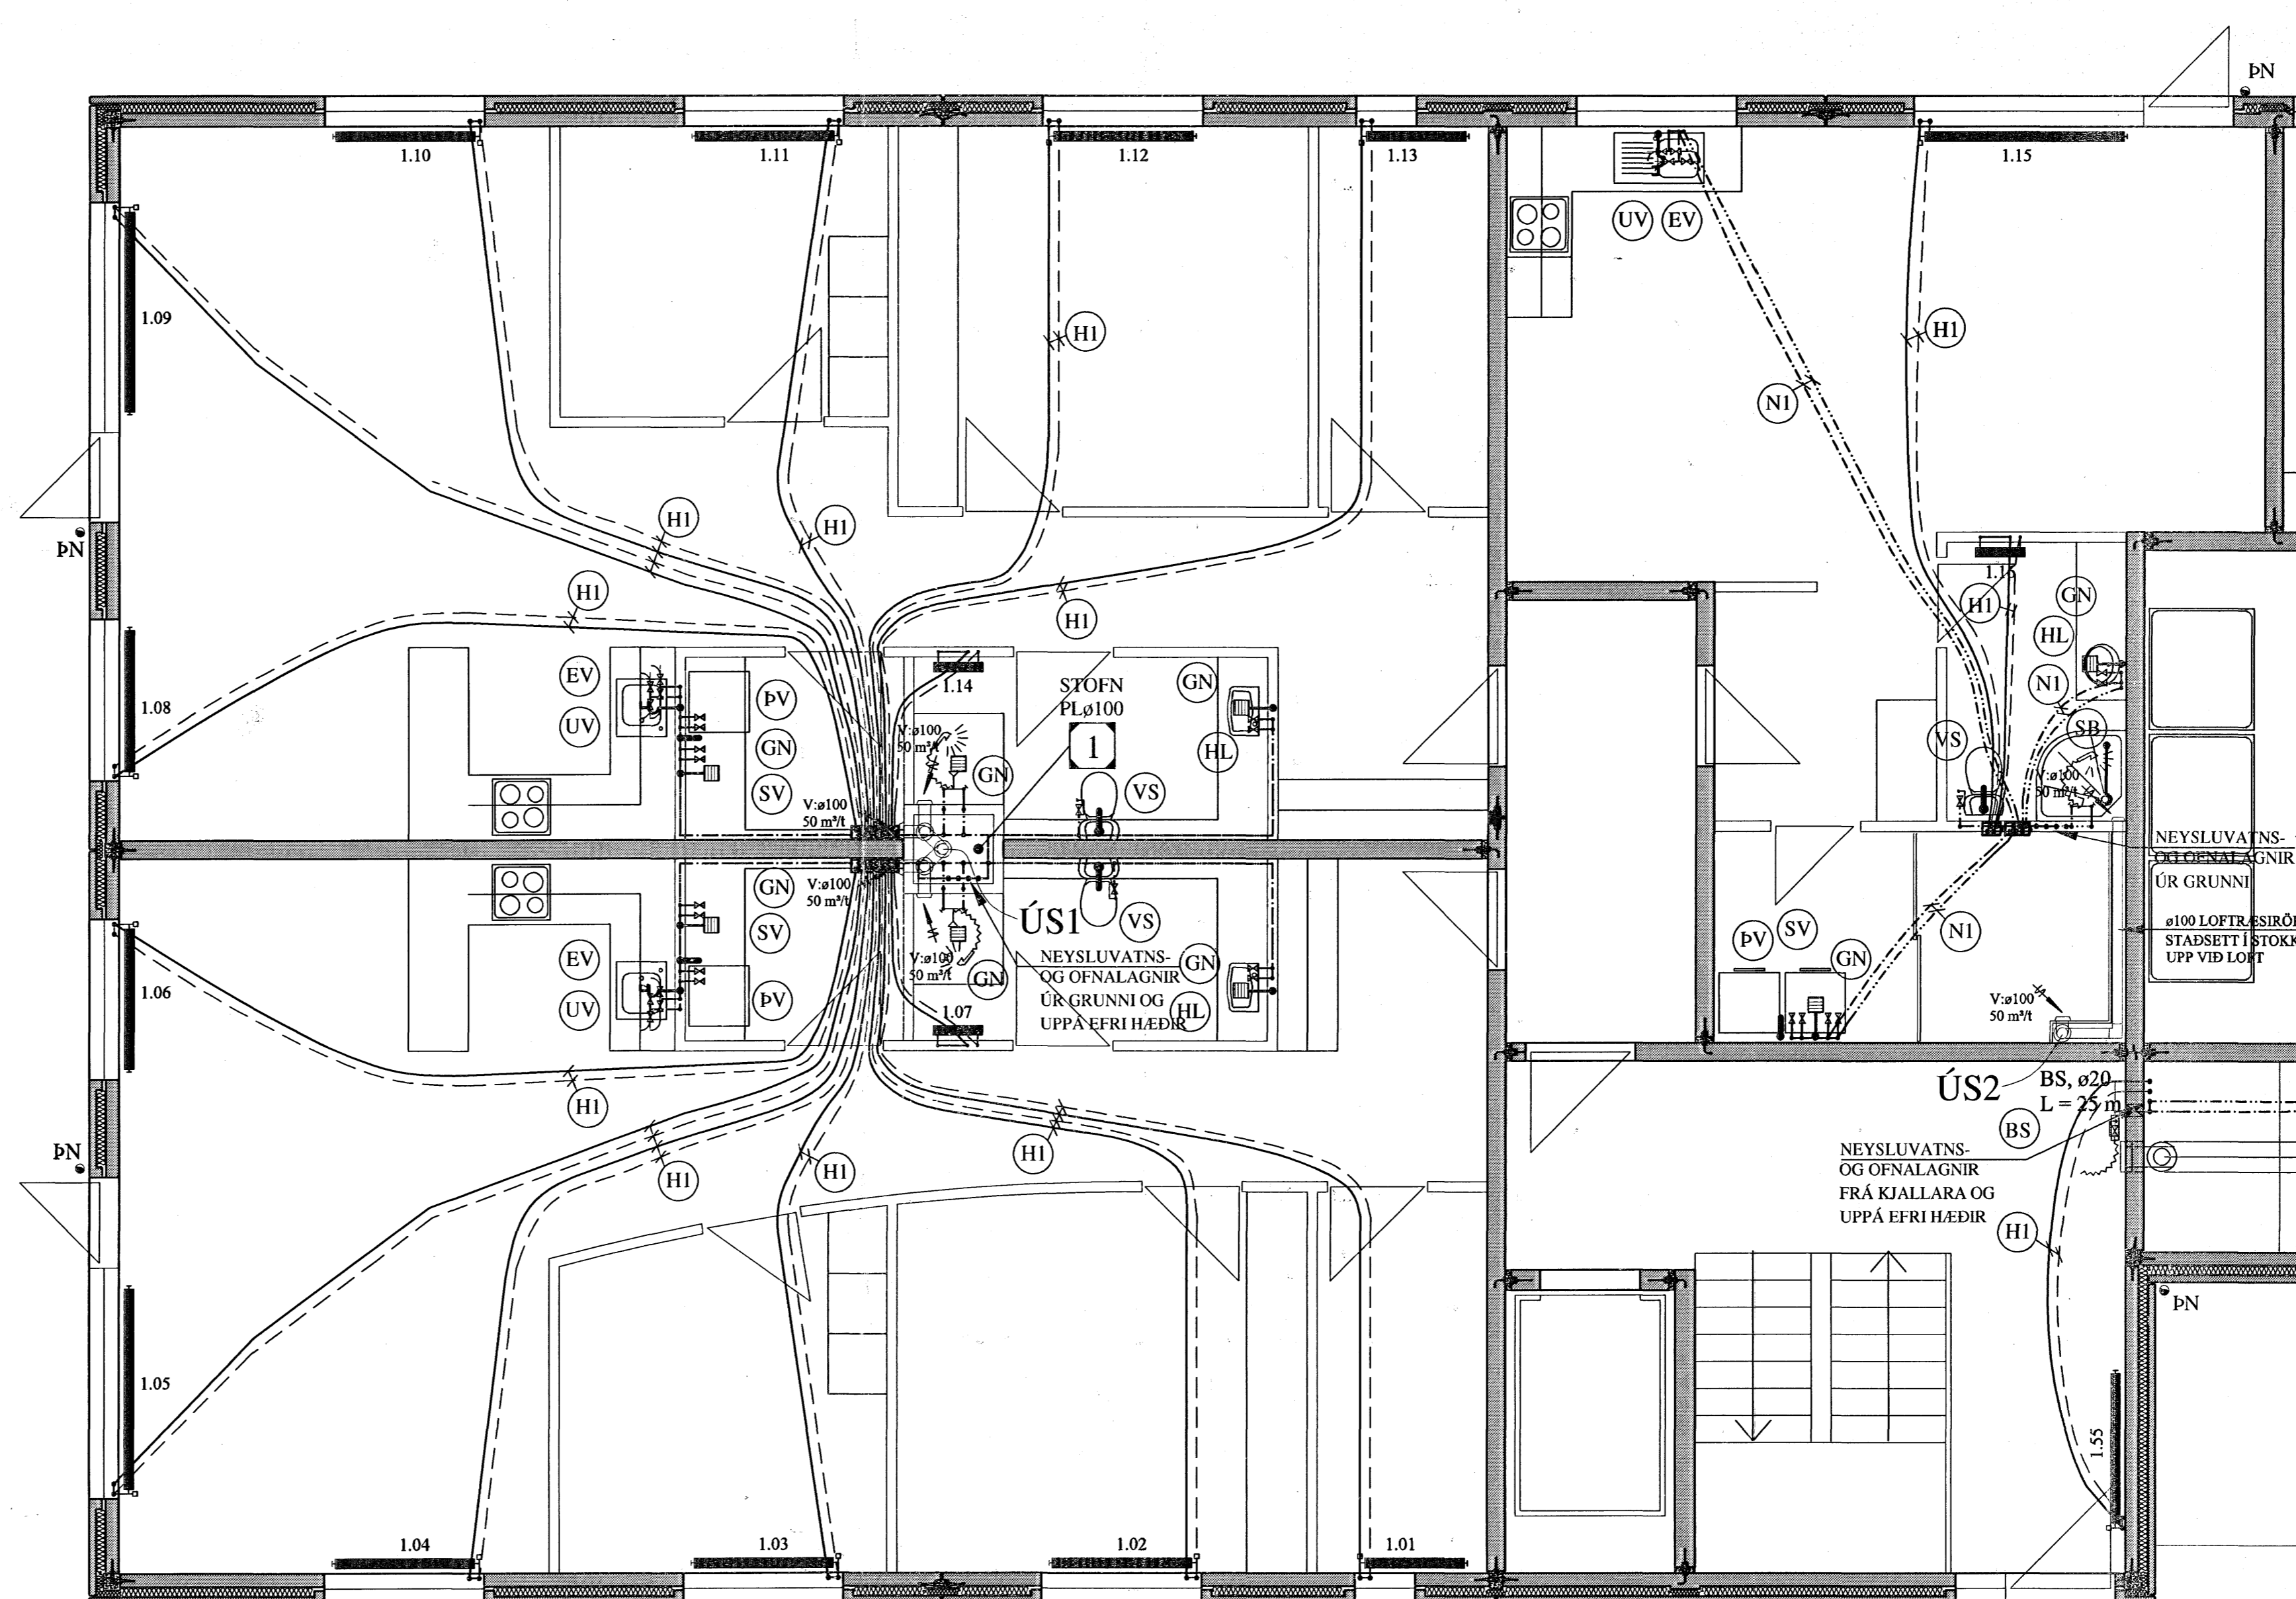

FRAMHALD, SJÁ
TEIKN. NR. 2-17


KENNIMYND:

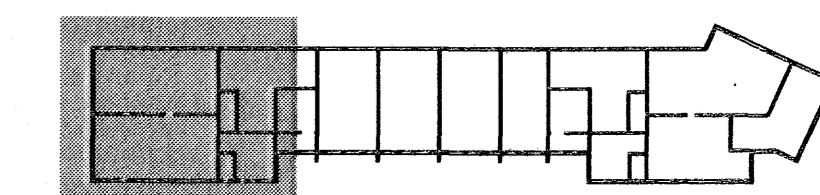

BREYTINGAR

TILVÍSANIR:

SKÝRINGAR..... SJÁ TEIKN. NR. 2-01

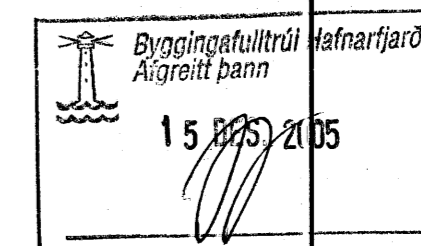

SKÝRINGAR FYRIR NEYSLUVATNSLAGNIR:

RÖR Í NEYSLUVATNSLÖGN ERU ÚR PEX (KROSSBUNDIÐ HDPOLYETHYLEN) Í SVEIGJANLEGU FÓÐURRÖRI NEMA ANNAÐ SÉ TEKID FRAM.
VATNSRÖRIN SKULU ÞOLA 70°C SAMFELT VÍÐ 1 MPa VINNUPRÝSTING.
TENGYKKI SKULU VERA ÚR AFZINKUNARÞOLNU MESSING.

ADRAR LEIÐSLUR Í VATNSLÖGN ERU ÚR RYÐFRÍU STÁLI AISI 316 MERKT RS Á TEIKNINGUM.

BIL MILLI FESTINGA SÉ SAMKVÆMT IST-67 OG FYRIRMÆLUM FRAMLEIDANDA RÖRANNA.

ALLAR LEIÐSLUR Í NEYSLUVATNSLÖGN ADRAR EN LEIÐSLUR Í FÓÐURRÖRUM SKULU EINANGRAST.
ÞYKKT EINANGRUNAR:

15 - 28 mm LEIÐSLUR: 20 mm
>28 mm " : 30 mm

KERFIÐ SKAL ÞOLA 0,6 MPa VINNUPRÝSTING OG PRÓFAST MED 1,0 MPa ÁÐUR EN LEIÐSLUR ERU HULDAR.

ALLT EFNI OG FRÁGANGUR KERFISINS SÉ Í SAMRÆMI VÍÐ ÁKVÆÐI IST-67 OG GILDANDI REGLUGERÐIR.
ÓNEFNDAR TENGILEIÐSLUR AD TÆKJUM ERU 15x2,5 PEX.

(NI) : NEYSLUVATNSLÖGN: PEX ø15 Í PLø 29/25 FÓÐURRÖRI.

(HI) : OFNALÖGN: PEX ø12 Í PLø 25/20 FÓÐURRÖRI.

Reikn.	JKR/AJG	Mai. '05	Útgefið:
Teikn.	AJG	Mai. '05	Kvarði:
Ath.			1:50
Samþ.			
FLATAHRAUN 1			Nr.
Hafnarfjörður			2-16
Verkluti HITA- OG NEYSLU- VATNSKERFI 1. HÆÐAR, GRUNNMYND OG SKÝRINGAR.		Jón Kjartansson Byggingarkonkur FVFI Skilagaia 19 101 Reykjavík Sími 551-9820 Fax 963-2154 Kt 210754-4829 Netfang: jkra@simnet.is http://www.VK.is	