


HITA- OG NEYSLUVATNSKERFI 1.HÆÐAR, GRUNNMYND. 1:50

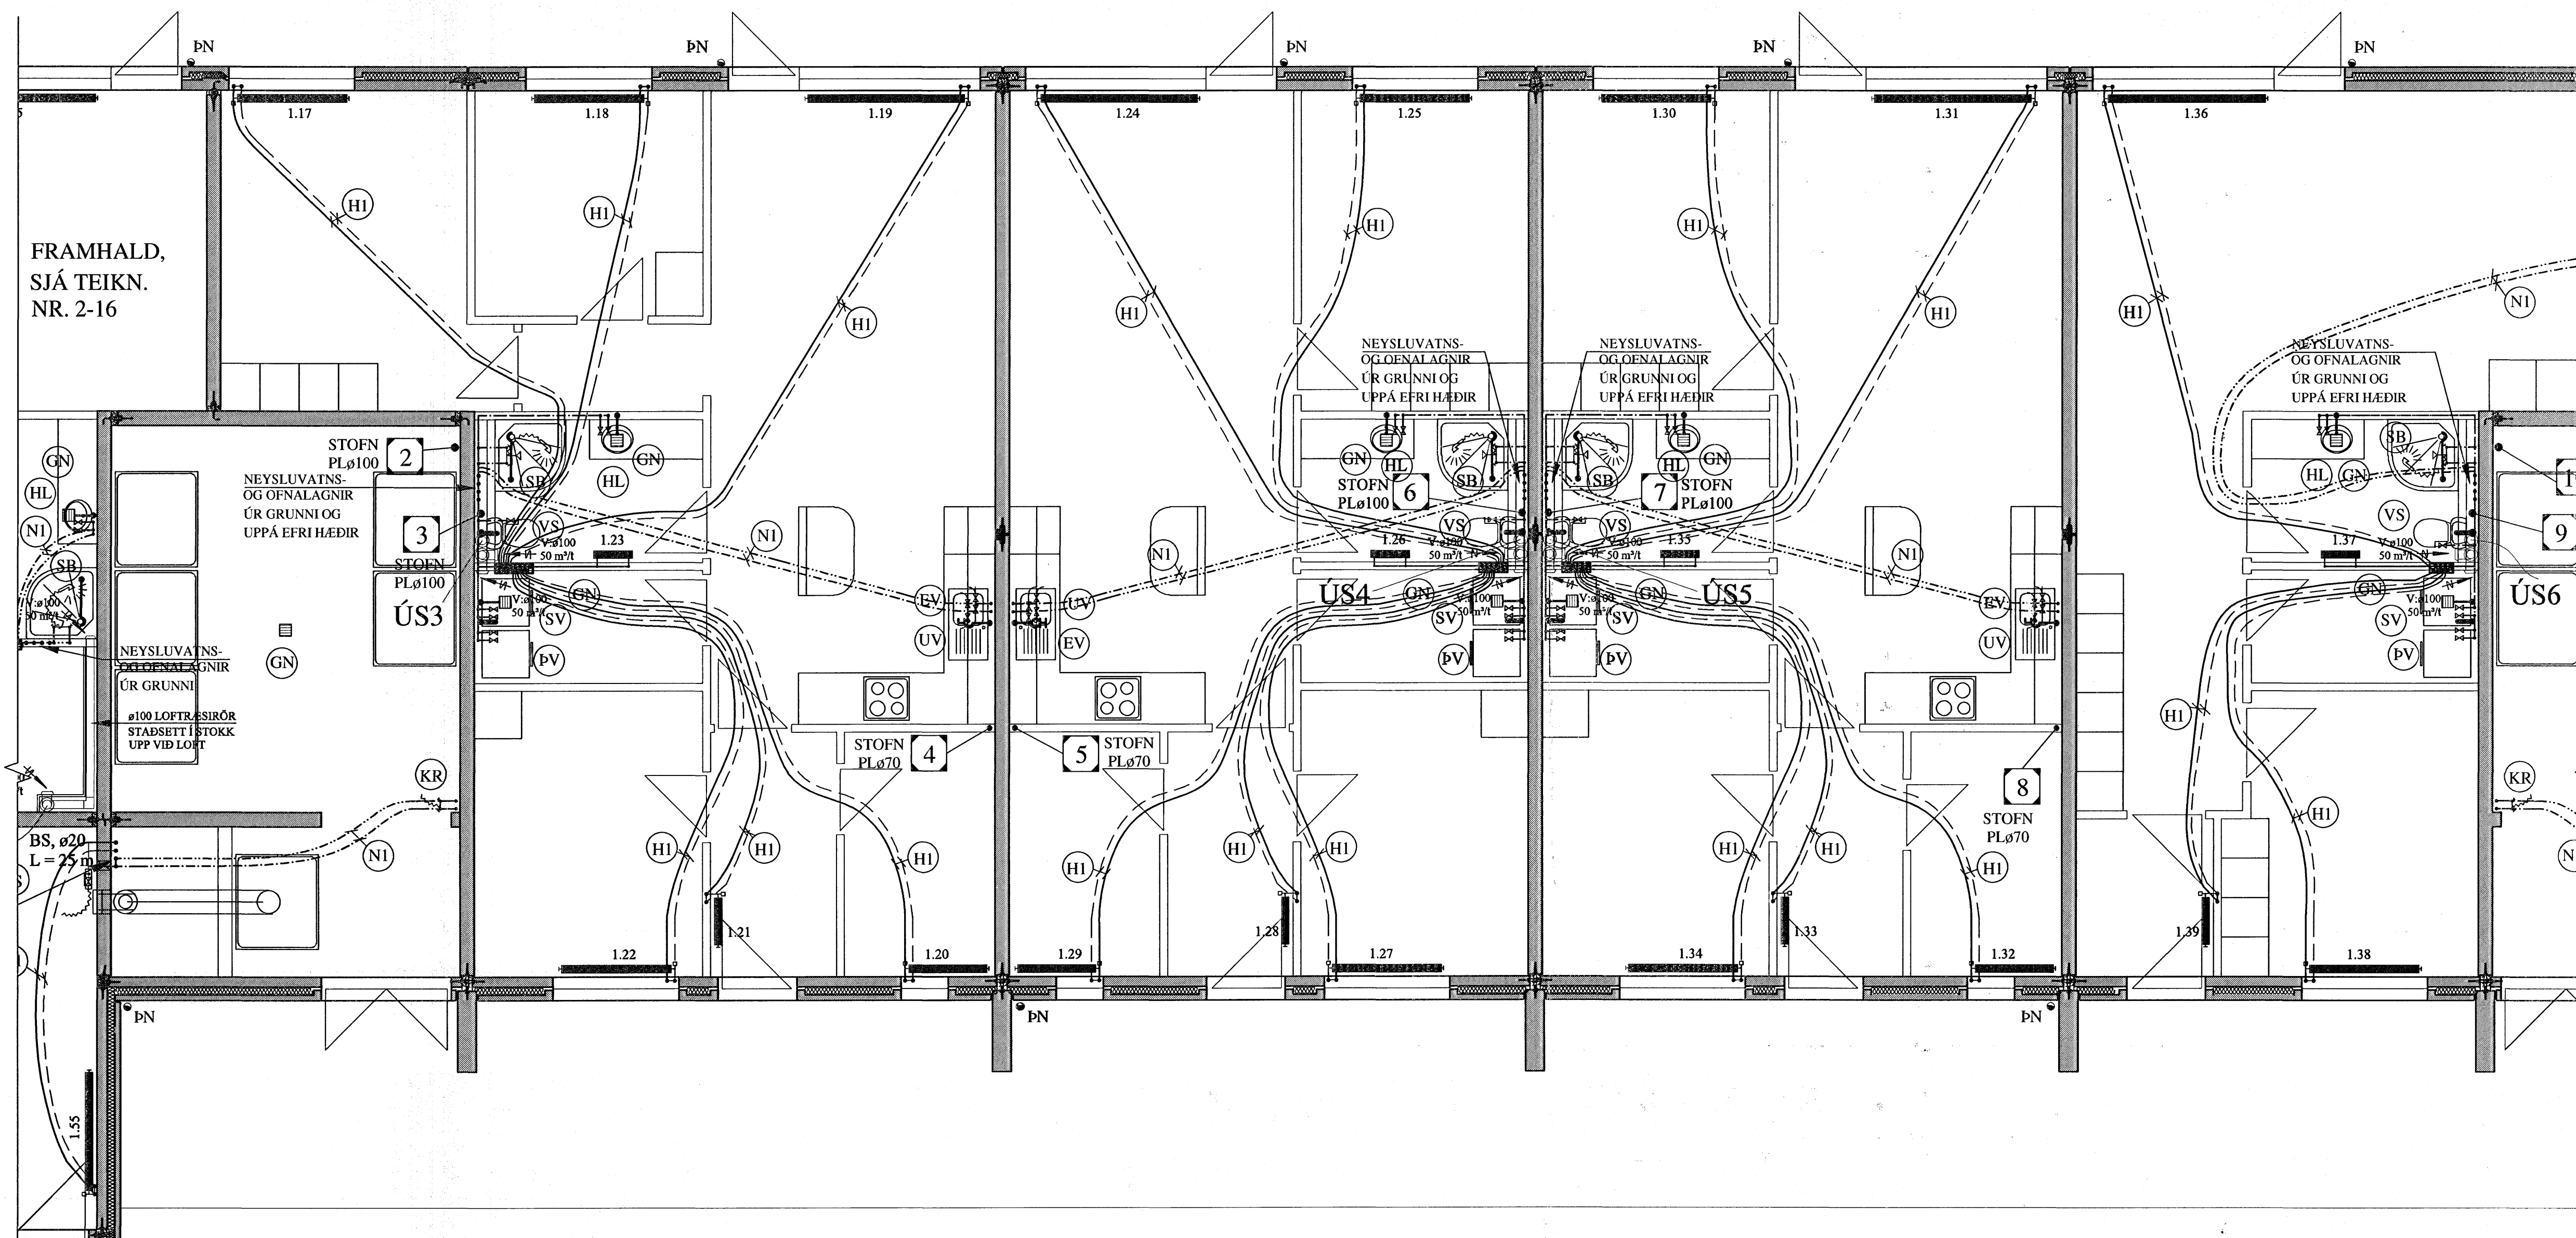

FRAMHALD, SJÁ TEIKN. NR. 2-16

FRAMHALD, SJÁ TEIKN. NR. 2-18

**SKÝRINGAR FYRIR NEYSLUVATNSLAGNIR:**

RÖR Í NEYSLUVATNSLÖGN ERU ÚR PEX (KROSSBUNDIÐ HDPOLYETHYLEN) Í SVEIGJANLEGU FÓÐURRÖRI NEMA ANNAD SÉ TEKIÐ FRAM. VATNSRÖRIN SKULU ÞOLA 70°C SAMFELT VÍÐ 1 MPa VINNUÞRÝSTING. TENGISTYKKI SKULU VERA ÚR AFZINKUNARPOLNU MESSING.

ÁDRAR LEIÐSLUR Í VATNSLÖGN ERU ÚR RYÐFRÍU STÁLI AISI 316 MERKT RS Á TEIKNINGUM.

BIL MILLI FESTINGA SÉ SAMKVÆMT IST-67 OG FYRIRMÆLUM FRAMLEIÐANDA RÓRANNA.


ALLAR LEIÐSLUR Í NEYSLUVATNSLÖGN ÁDRAR EN LEIÐSLUR Í FÓÐURRÖRUM SKULU EINANGRAST. ÞYKKT EINANGRUNAR:

15 - 28 mm LEIÐSLUR: 20 mm  
>28 mm " : 30 mm

KERFIÐ SKAL ÞOLA 0,6 MPa VINNUÞRÝSTING OG PRÓFAST MEÐ 1,0 MPa ÁÐUR EN LEIÐSLUR ERU HULDAR.

ALLT EFNI OG FRÁGANGUR KERFISINS SÉ Í SAMRÆMI VÍÐ ÁKV.EDI IST-67 OG GILDANDI REGLUGERÐIR. ÓNEFNDAR TENGILEIÐSLUR AÐ TÆKJUM ERU 15x2,5 PEX.


**KENNIMYND:**

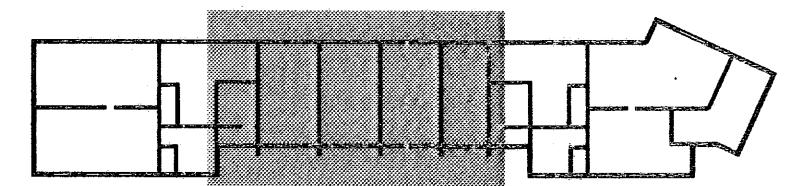

BREYTINGAR

**TILVÍSANIR:**

SKÝRINGAR..... SJÁ TEIKN. NR. 2-01

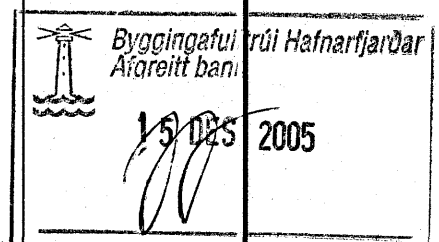

Reikn.	JKR/AJG	Mai. '05	Útgeföð:
Teikn.	AJG	Mai. '05	Kvarði: 1:50
Alh.			
Samþ.			
<b>FLATAHRAUN 1</b>			Nr. 2-17
Verkluti HITA- OG NEYSLUVATNSKERFI 1. HÆÐAR, GRUNNMYND OG SKÝRINGAR.			Jón Kristjánsson Byggingafræðingur FVFI Skúlagata 19 101 Reykjavík Sími: 551-9800 Fax: 863-2154 Kt: 210754-4829 Netfang: jkris@simnet.is http://www.V.KI.is

(NI) : NEYSLUVATNSLÖGN: PEX  $\phi$ 15 Í PL $\phi$  29/25 FÓÐURRÖRI.

(HI) : OFNALÖGN: PEX  $\phi$ 12 Í PL $\phi$  25/20 FÓÐURRÖRI.