


HITA- OG NEYSLUVATNSKERFI 1.HÆÐAR, GRUNNMYND. 1:50

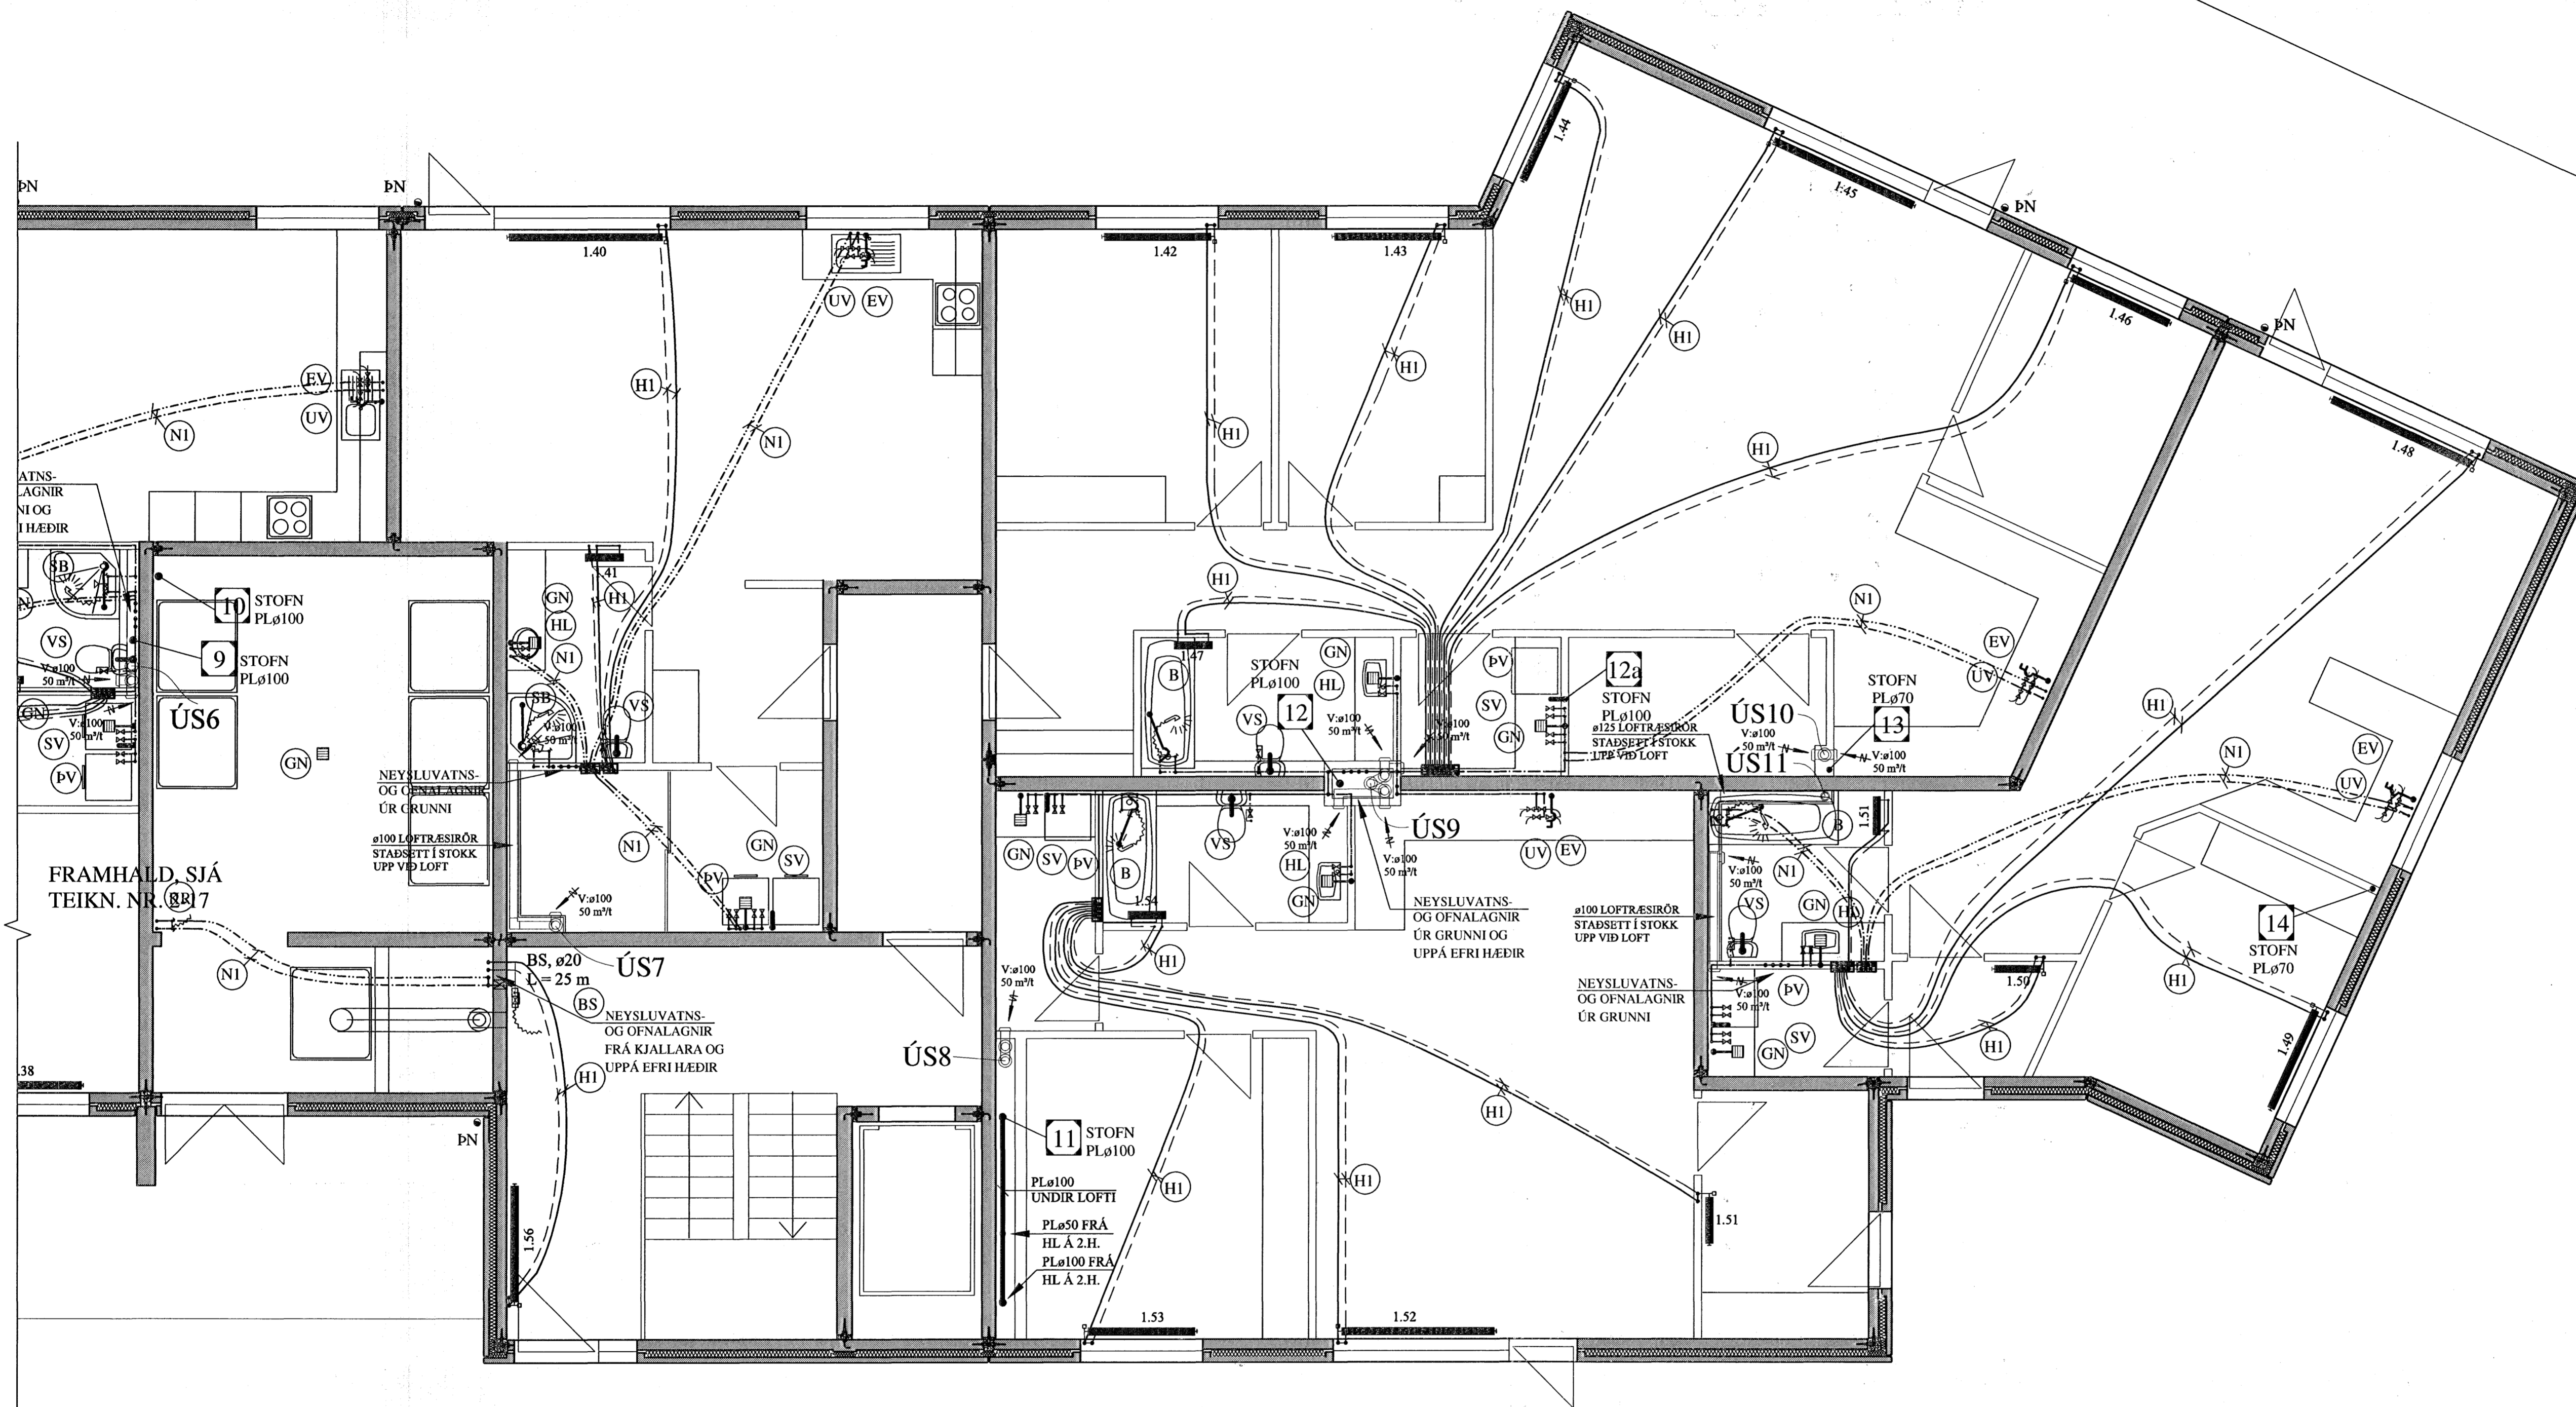

SKÝRINGAR FYRIR NEYSLUVATNSLAGNIR:

RÖR Í NEYSLUVATNSLÖGN ERU ÚR PEX (KROSSBUNDIÐ HDPOLYETHYLEN) Í SVEIGJANLEGU FÓÐURRÖRI NEMA ANNAD SÉ TEKIÐ FRAM.
 VATNSRÖRIN SKULU ÞOLA 70°C SAMFELT VÍÐ 1 MPa VINNUPRÝSTING.
 TENGISTYKKI SKULU VERA ÚR AFZINKUNARÞOLNU MESSING.

ADRAR LEIÐSLUR Í VATNSLÖGN ERU ÚR RYÐFRÚ STÁLI AISI 316 MERKT RS Á TEIKNINGUM.

BIL MILLI FESTINGA SÉ SAMKVÆMT IST-67 OG FYRIRMÆLUM FRAMLEIÐANDA RÖRANNA.

ALLAR LEIÐSLUR Í NEYSLUVATNSLÖGN ADRAR EN LEIÐSLUR Í FÓÐURRÖRUM SKULU EINANGRAST.
 ÞYKKT EINANGRUNAR:

15 - 28 mm LEIÐSLUR: 20 mm
 >28 mm " : 30 mm


KERFIÐ SKAL ÞOLA 0,6 MPa VINNUPRÝSTING OG PRÓFAST MEÐ 1,0 MPa ÁÐUR EN LEIÐSLUR ERU HULDAR.

ALLT EFNI OG FRÁGANGUR KERFISINS SÉ Í SAMRÆMI VÍÐ ÁKVÆÐI IST-67 OG GILDANDI REGLUGERÐIR.
 ÓNEFNDAR TENGILEIÐSLUR AÐ TÆKJUM ERU 15x2,5 PEX.

(NI): NEYSLUVATNSLÖGN: PEX ø15 Í PLø 29/25 FÓÐURRÖRI.

(HI): OFNALÖGN: PEX ø12 Í PLø 25/20 FÓÐURRÖRI.


KENNIMYND:

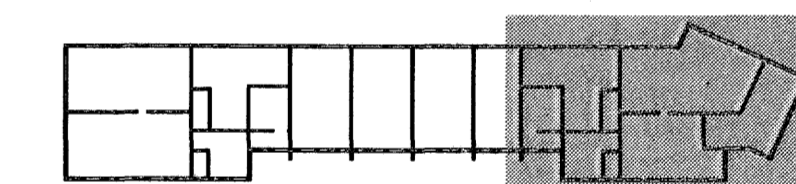

BREYTINGAR

TILVÍSANIR:

SKÝRINGAR..... SJÁ TEIKN. NR. 2-01

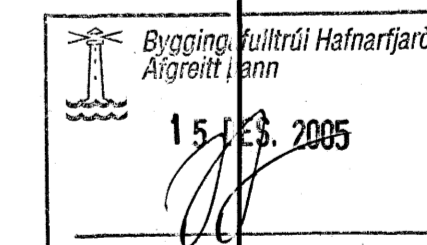

Reikn.	JKR/AJG	Mai. '05	Útgefð:
Teikn.	AJG	Mai. '05	Kvarði: 1:50
Áth.			
Samþ.			
FLATAHRAUN 1 Halnarfióli			Nr. 2-18
Verkluti HITA- OG NEYSLU- VATNSKERFI 1. HÆÐAR, GRUNNMYND OG SKÝRINGAR.		Jón Kristjánsson Byggingarvæðingur F.V.Í. Skúlagata 19 101 Reykjavík Sími: 551-9820 Fax: 863 2154 Kt: 210754-4829 Netfang: jkris@simnet.is http://www.V.K.fo	