



HITA- OG NEYSLUVATNSKERFI 2. OG 3. HÆÐAR, GRUNNMYND. 1:50

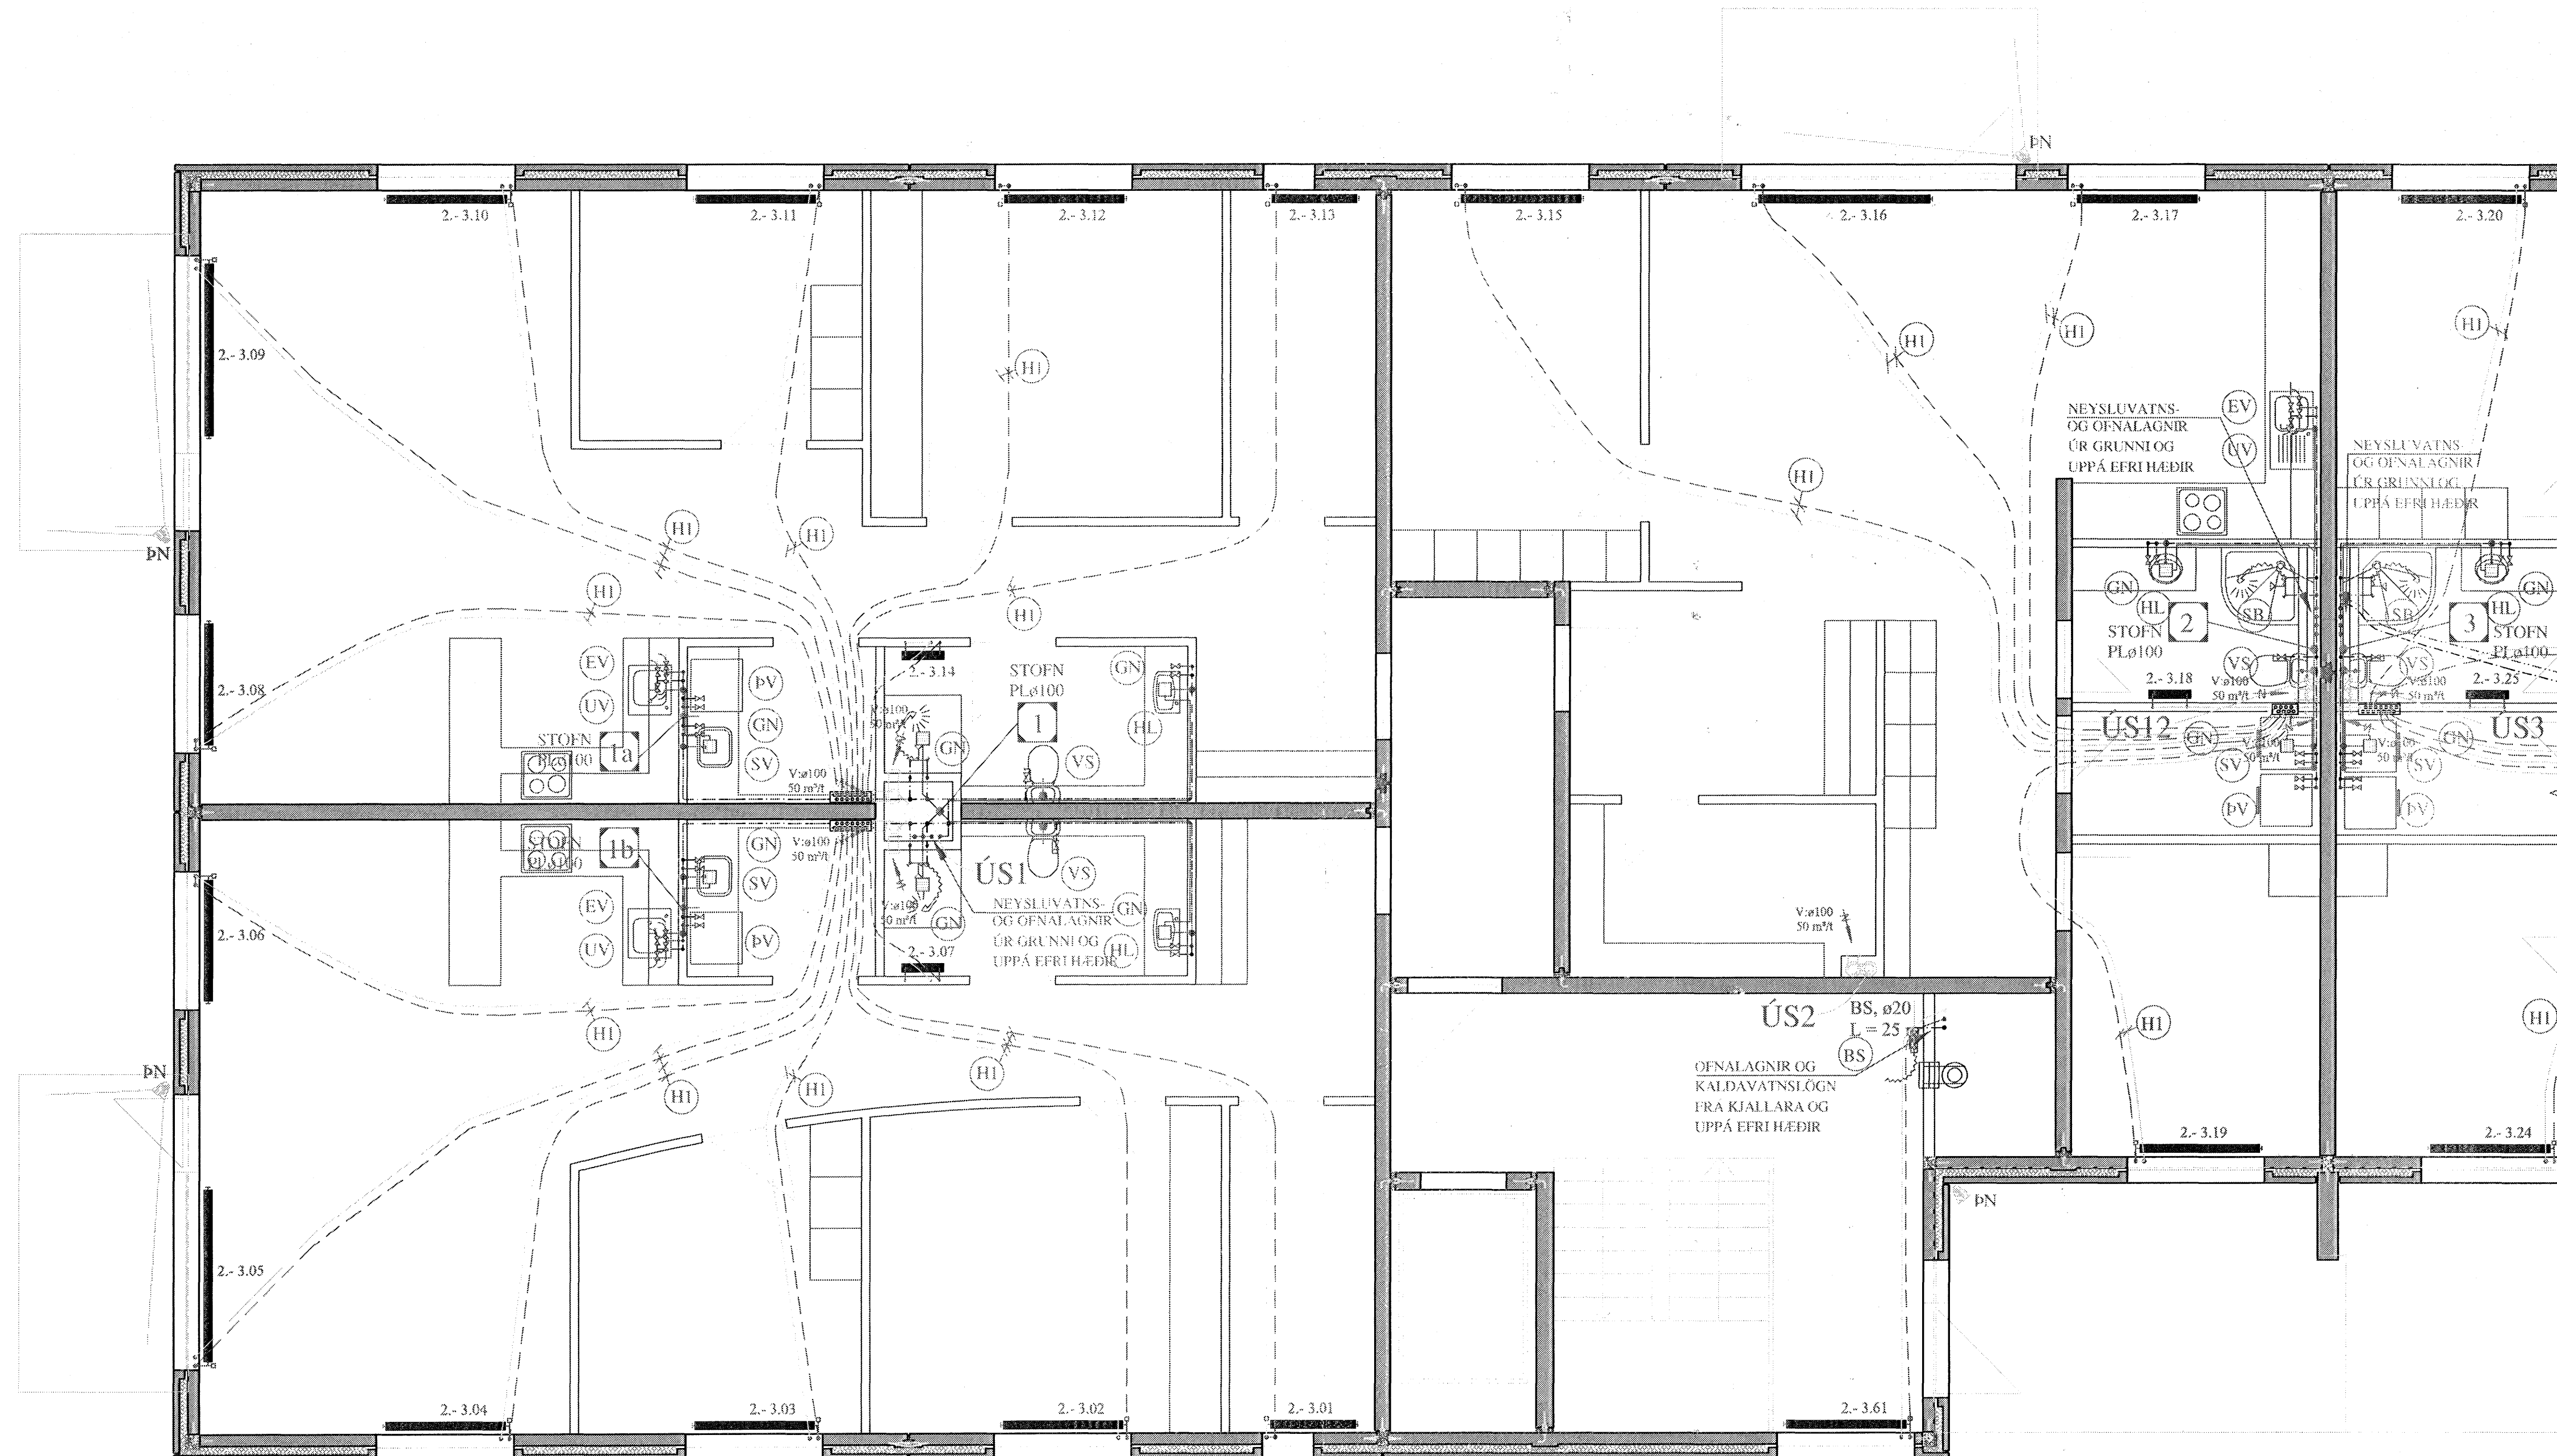

FRAMHALD, SJÁ  
TEIKN. NR. 2-20

KENNIMYND:

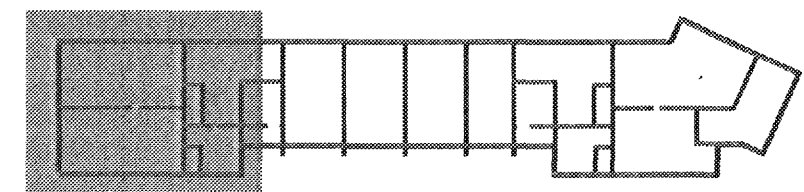

BREYTINGAR

TILVÍSANIR:

SKÝRINGAR..... SJÁ TEIKN. NR. 2-01

SKÝRINGAR FYRIR NEYSLUVATNSLAGNIR:

RÖR Í NEYSLUVATNSLÖGN ERU ÚR PEX ( KROSSBUNDID HDPOLYETHYLEN ) Í SVEIGJANLEGU FÓÐURRÖRI NEMA ANNAD SÉ TEKID FRAM.  
VATNSRÖRIN SKULU PÖLA 70°C SAMFELT VÍÐ 1 MPa VINNUÞRÝSTING.  
TENGIÞYKKI SKULU VERA ÚR AFZINKUNARÞOLNU MESSING.

ADRAR LEIÐSLUR Í VATNSLÖGN ERU ÚR RYÐFRÍU STÁLI AISI 316 MERKT RS Á TEIKNINGUM.


BIL MILLI FESTINGA SÉ SAMKVÆMT IST-67 OG FYRIRMÆLUM FRAMLEIÐANDA RÖRANNA.

ALLAR LEIÐSLUR Í NEYSLUVATNSLÖGN ADRAR EN LEIÐSLUR Í FÓÐURRÖRUM SKULU EINANGRAST.  
ÞYKKT EINANGRUNAR:

15 - 28 mm LEIÐSLUR: 20 mm  
>28 mm " : 30 mm

KERFIÐ SKAL PÖLA 0,6 MPa VINNUÞRÝSTING OG PRÓFAST MED 1,0 MPa ÁÐUR EN LEIÐSLUR ERU HULDAR.

ALLT EFNI OG FRÁGANGUR KERFISINS SÉ Í SAMRÆMI VÍÐ ÁKVÆÐI IST-67 OG GILDANDI REGLUGERÐIR.  
ÓNEFNDAR TENGILEIÐSLUR AD TÆKJUM ERU 15x2,5 PEX.

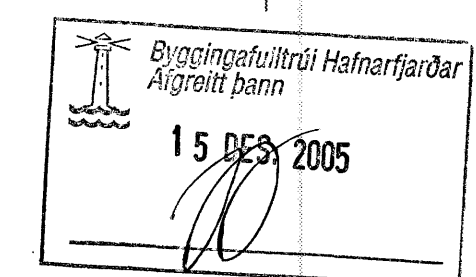

Reikn.	JKR/AJG	Maí. '05	Útgefið:
Teikn.	AJG	Maí. '05	Kvarði: 1:50
Áth.			
Samþ.			
FLATAHRAUN 1			Nr. 2-19
Verkluti HITA- OG NEYSLU- VATNSKERFI 2. OG 3. HÆÐAR, GRUNNMYND OG SKÝRINGAR.			Jón Kristjánsson Byggingafræðingur EFTI Skólagaß 13 101 Reykjavík Sími: 551 9820 Fax: 863-2164 Netfang: jkrist@hfr.is http://www.VAK.is

(N1) : NEYSLUVATNSLÖGN: PEX ø15 Í PLø 29/25 FÓÐURRÖRI.

(HI) : OFNALÖGN: PEX ø12 Í PLø 25/20 FÓÐURRÖRI.