



HITA- OG NEYSLUVATNSKERFI 4. HÆÐAR, GRUNNMYND. 1:50

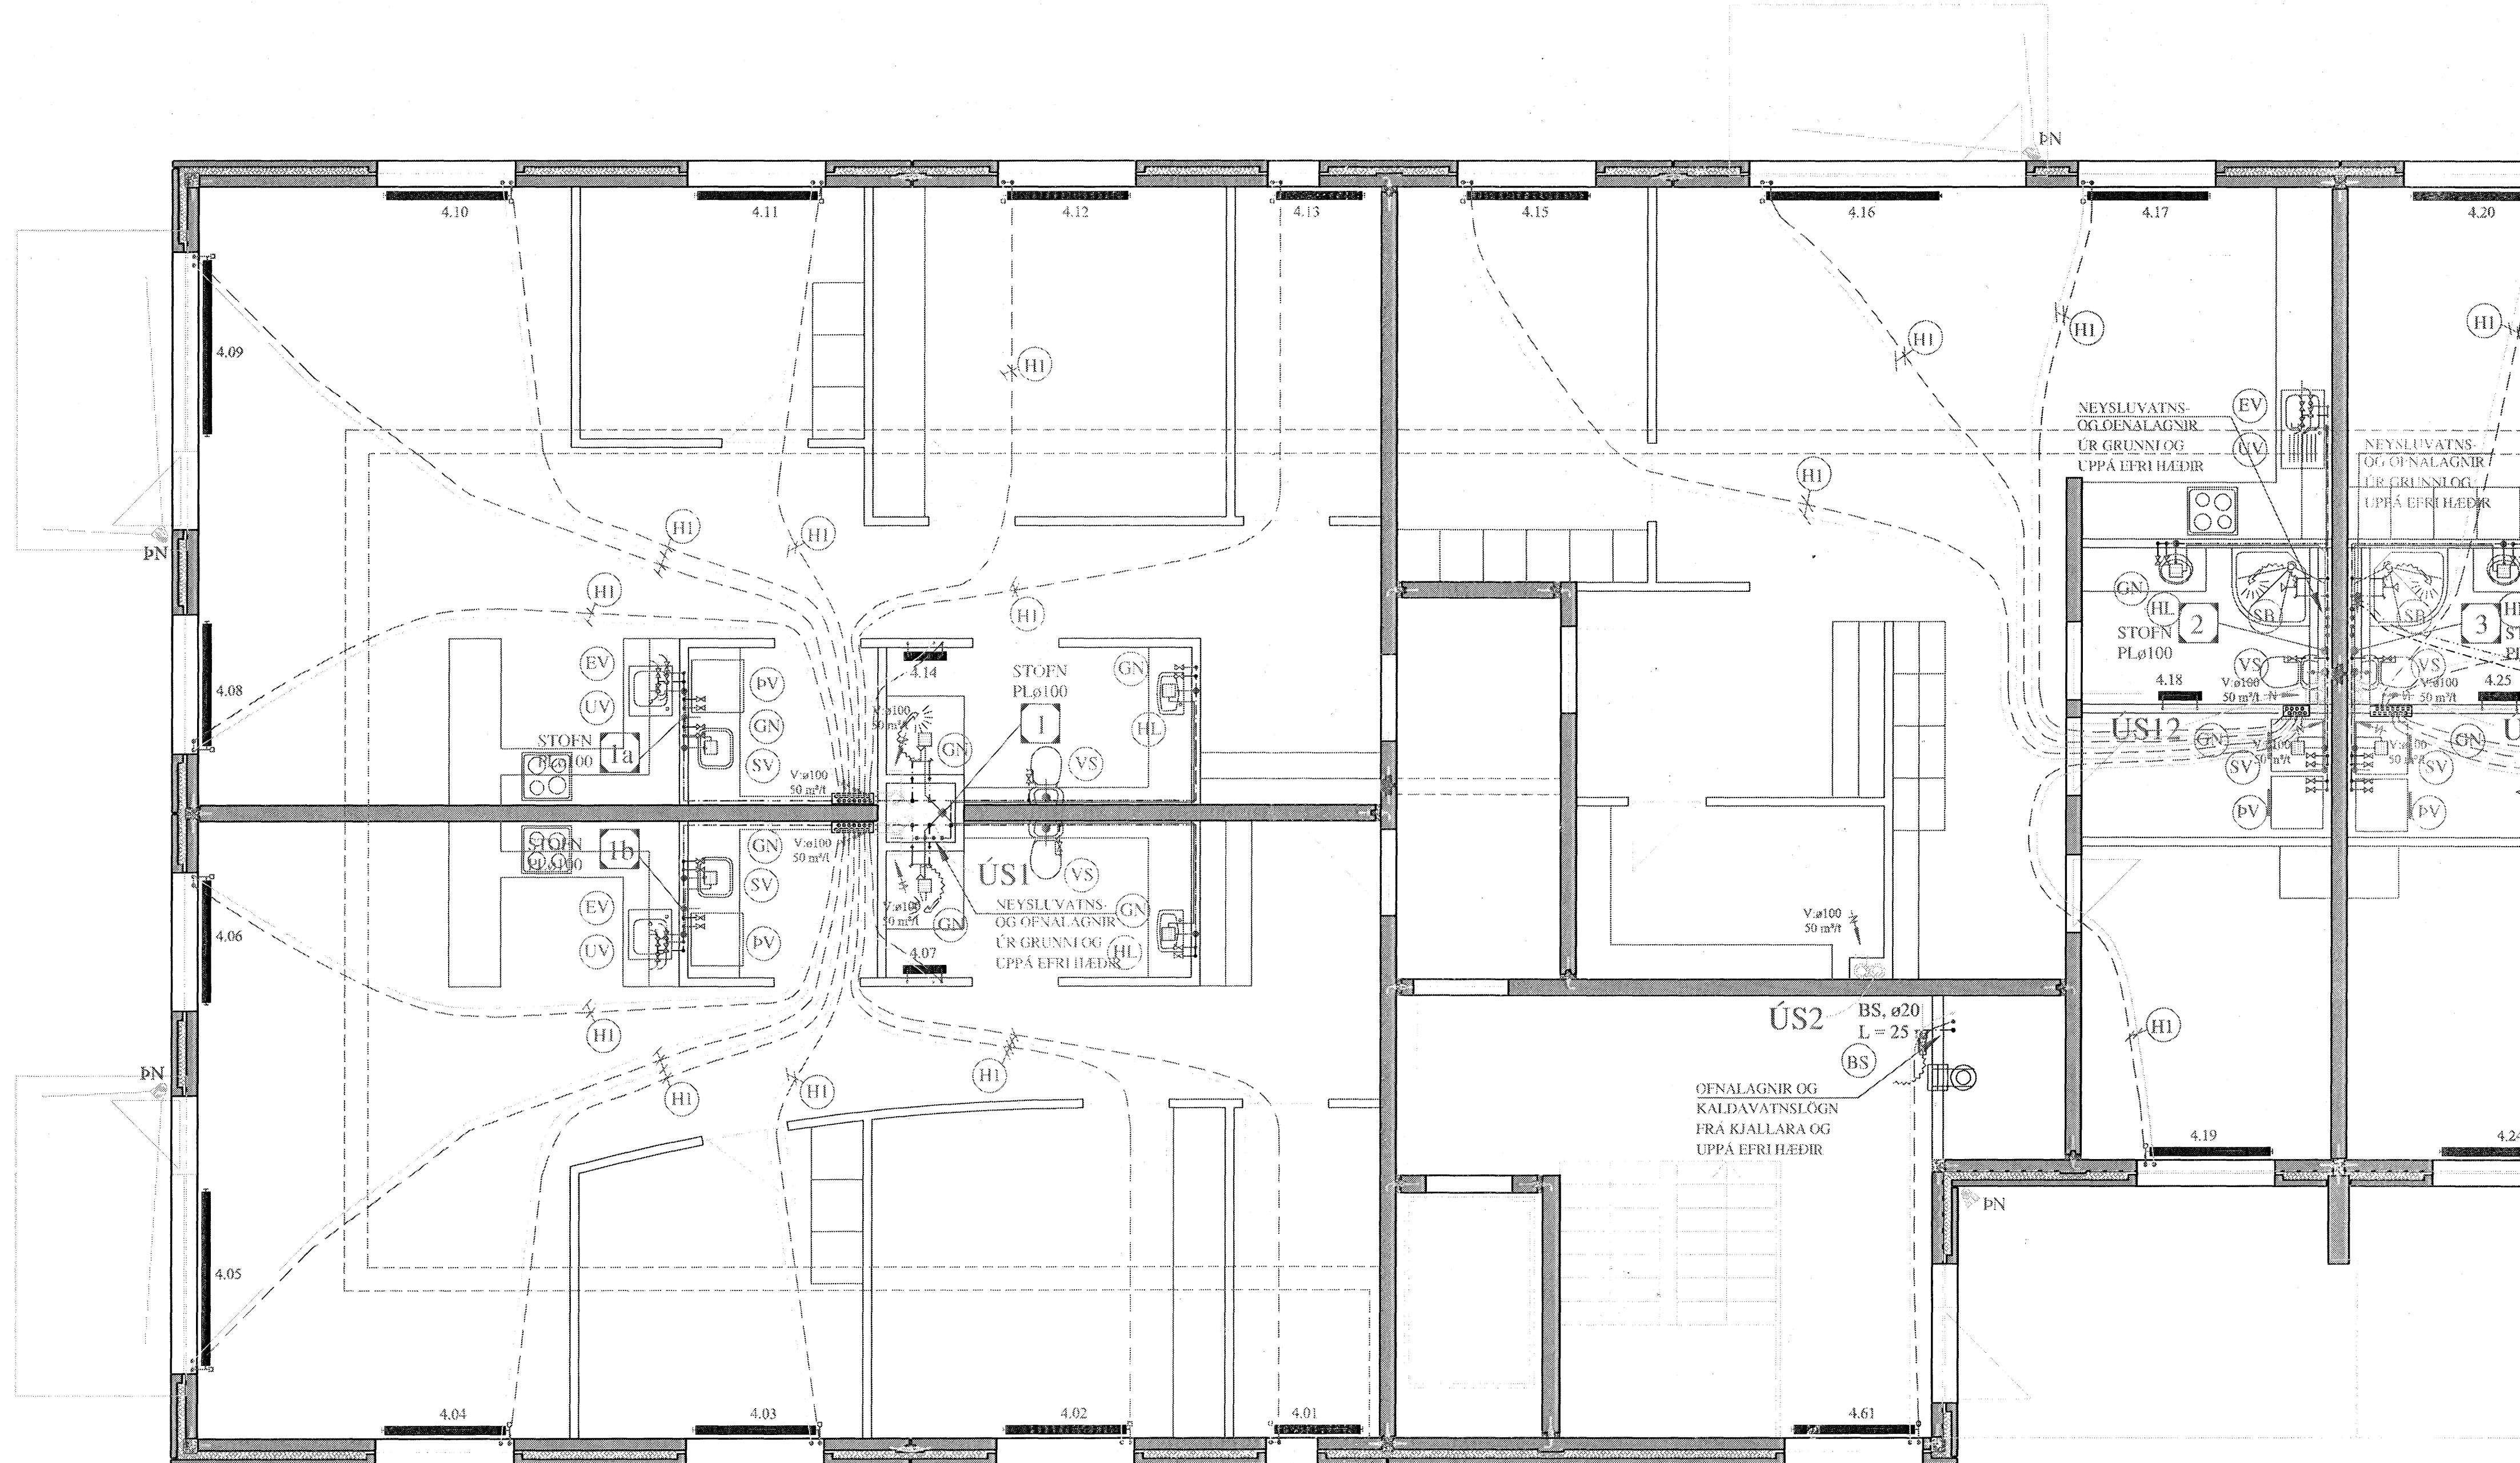

FRAMHALD. SJÁ TEIKN. NR. 2-23

KENNIMYND:

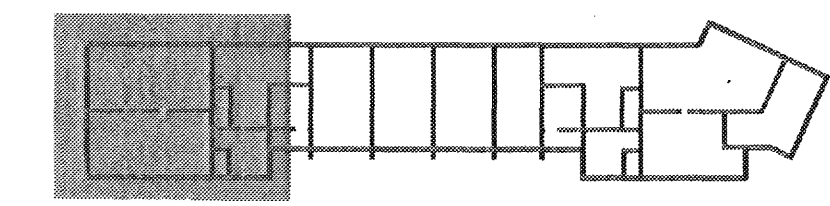

BREYTINGAR

TILVÍSANIR:

SKÝRINGAR..... SJÁ TEIKN. NR. 2-01

SKÝRINGAR FYRIR NEYSLUVATNSLAGNIR:

RÖR Í NEYSLUVATNSLÖGN ERU ÚR PEX (KROSSBUNDIÐ HDPOLYETHYLEN) Í SVEIGJANLEGU FÓÐURRÖRI NEMA ANNAD SÉ TEKIÐ FRAM. VATNSRÖRIN SKULU ÞOLA 70°C SAMFELT VÍÐ 1 MPa VINNUÞRÝSTING. TENGISTYKKI SKULU VERA ÚR AFZINKUNARÞOLNU MESSING.

ADRAR LEIÐSLUR Í VATNSLÖGN ERU ÚR RYÐFRÍU STÁLI AISI 316 MERKT RS Á TEIKNINGUM.

BIL MILLI FESTINGA SÉ SAMKVÆMT IST-67 OG FYRIRMELUM FRAMLEIÐANDA RÖRANNA.

ALLAR LEIÐSLUR Í NEYSLUVATNSLÖGN ADRAR EN LEIÐSLUR Í FÓÐURRÖRUM SKULU EINANGRAST. ÞYKKT EINANGRUNAR:


15 - 28 mm LEIÐSLUR: 20 mm
>28 mm " : 30 mm

KERFIÐ SKAL ÞOLA 0,6 MPa VINNUÞRÝSTING OG PRÓFAST MEÐ 1,0 MPa ÁÐUR EN LEIÐSLUR ERU HULDAR.

ALLT EFSNI OG FRÁGANGUR KERFISINS SÉ Í SAMRÆMI VÍÐ ÁKVÆÐI IST-67 OG GILDANDI REGLUGERÐIR. ÖNÉFNDAR TENGILEIÐSLUR AÐ TÆKJUM ERU 15x2,5 PEX.

(NI): NEYSLUVATNSLÖGN: PEX Ø15 Í PLØ 29/25 FÓÐURRÖRI.

(HI): OFNALÖGN: PEX Ø12 Í PLØ 25/20 FÓÐURRÖRI.

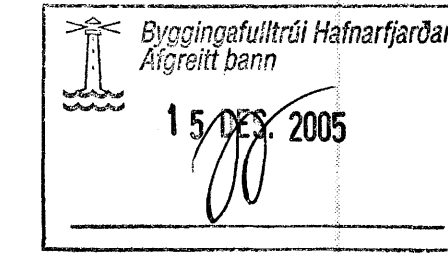

Handwritten signature and initials.

Reikn.	JKR/AJG	Maí. '05	Útgáfó:
Teikn.	AJG	Maí. '05	Kvarót:
Ath.			1:50
Samþ.			
FLATAHRAUN 1			Nr. 2-22
Verkhuti HITA- OG NEYSLUVATNSKERFI 4. HÆÐAR, GRUNNMYND OG SKÝRINGAR.			Jón Kettilsson Byggingafræðingur FVFI Skólaga 15 101 Reykjavík Sími: 551 9820 Gsm: 863 2114 Kí: 210754-4828 Netfang: pikna@silnet.is http://www.VX.is