


HITA- OG NEYSLUVATNSKERFI 2. OG 3.HÆÐAR, GRUNNMYND. 1:50

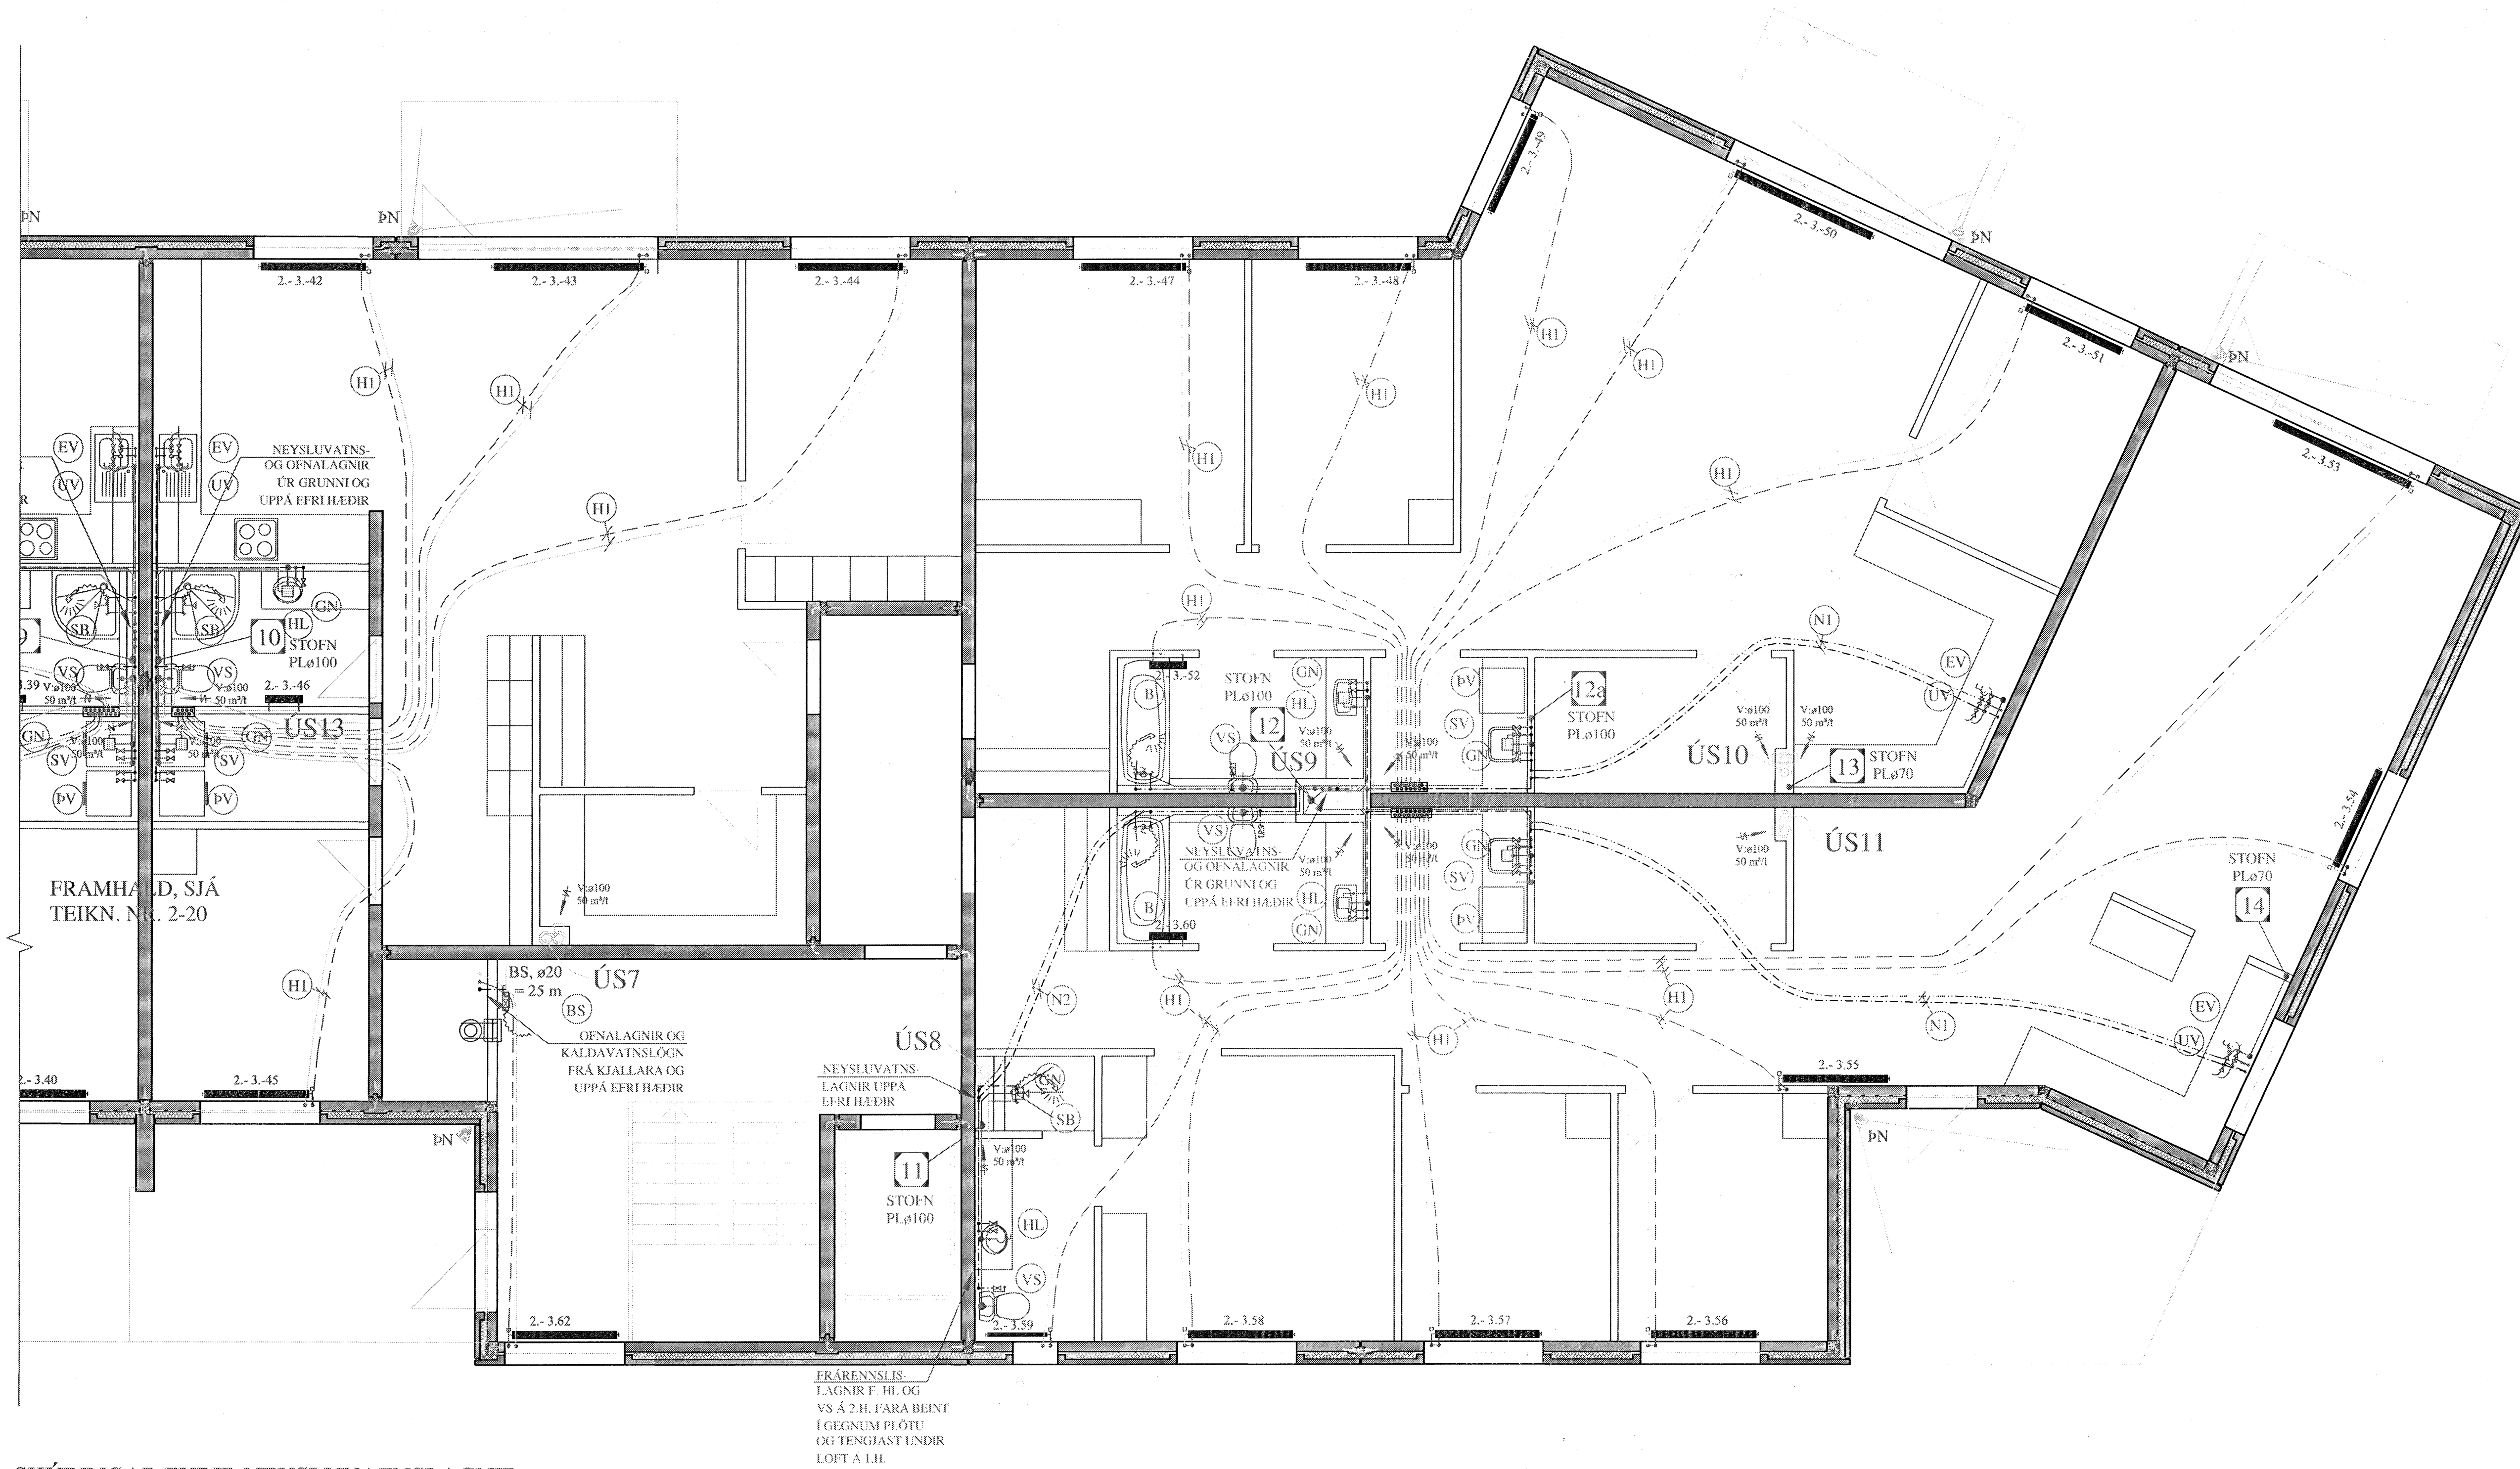

RÖR Í NEYSLUVATNSLÖGN ERU ÚR PEX (KROSSBUNDIÐ HDPOLYETHYLEN) Í SVEIGJANLEGU FÓÐURRÖRI NEMA ANNAD SÉ TEKIÐ FRAM. VATNSRÖRIN SKULU PÓLA 70°C SAMFELT VÍÐ 1 MPa VINNUÞRÝSTING. TENGISTYKKI SKULU VERA ÚR AFZINKUNARPÖLNU MESSING.

ADRAR LEIÐSLUR Í VATNSLÖGN ERU ÚR RYÐFRÍU STÁLI AISI 316 MERKT RS Á TEIKNINGUM.

BIL MILLI FESTINGA SÉ SAMKVÆMT IST-67 OG FYRIRMELUM FRAMLEIÐANDA RÖRANNA.

ALLAR LEIÐSLUR Í NEYSLUVATNSLÖGN ADRAR EN LEIÐSLUR Í FÓÐURRÖRUM SKULU EINANGRAST. ÞYKKT EINANGRUNAR:


15 - 28 mm LEIÐSLUR: 20 mm
>28 mm " : 30 mm

KERFIÐ SKAL PÓLA 0,6 MPa VINNUÞRÝSTING OG PRÓFAST MEÐ 1,0 MPa ÁÐUR EN LEIÐSLUR ERU HULDAR.

ALLT EFNI OG FRÁGANGUR KERFISINS SÉ Í SAMRÆMI VÍÐ ÁKVÆÐI IST-67 OG GILDANDI REGLUGERÐIR. ÓNEFNDAR TENGILEIÐSLUR AÐ TÆKJUM ERU 15x2,5 PEX.

- (N2) : NEYSLUVATNSLÖGN: PEX ø Í PLø / FÓÐURRÖRI.
- (N1) : NEYSLUVATNSLÖGN: PEX ø15 Í PLø 29/25 FÓÐURRÖRI.
- (H1) : OFNALÖGN: PEX ø12 Í PLø 25/20 FÓÐURRÖRI.


KENNIMYND:

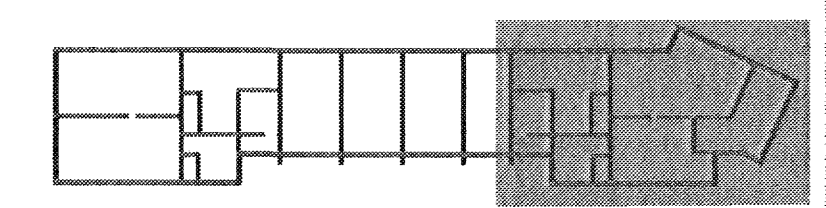

BREYTINGAR

TILVÍSANIR:

SKÝRINGAR..... SJÁ TEIKN. NR. 2-01

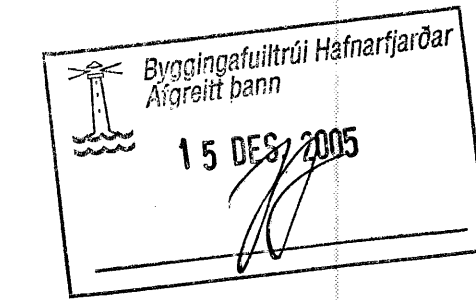

[Handwritten signature]

Reikn.	JKR/AJG	Maf. '05	Útgefó:
Teikn.	AJG	Maf. '05	Kvarð:
Ath.			1:50
Samþ.			
FLATAHRAUN 1			Nr. 2-21
Verkhúti HITA- OG NEYSLU- VATNSKERFI 2. OG 3. HÆÐAR, GRUNNMYND OG SKÝRINGAR.		Jón Kristjánsson Byggingeðlunir Háfarjarðar FVFI Skjalagata 13 101 Reykjavík Sími: 561 9800 Fax: 563 2154 KÍ: 216754-4029 Netfang: jkris@silnet.is http://www.VJK.is	