


FRAMHALD, SJÁ
TEIKN. NR. 2-19

FRAMHALD, SJÁ
TEIKN. NR. 2-21

KENNIMYND:

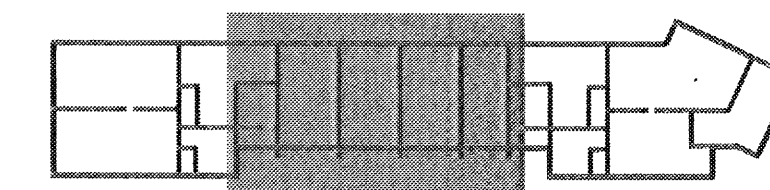

BREYTINGAR

TILVÍSANIR:

SKÝRINGAR..... SJÁ TEIKN. NR. 2-01

SKÝRINGAR FYRIR NEYSLUVATNSLAGNIR:

RÖR Í NEYSLUVATNSLÖGN ERU ÚR PEX (KROSSBUNDIÐ HDPOLYETHYLEN) Í SVEIGJANLEGU FÓÐURRÖRI NEMA ANNAÐ SÉ TEKIÐ FRAM.
VATNSRÖRIN SKULU PÓLA 70°C SAMFELT VÍÐ Í MPa VINNUPRÝSTING.
TENGIÞYKKI SKULU VERA ÚR AFZINKUNARÞOLNU MESSING.

AÐRAR LEIÐSLUR Í VATNSLÖGN ERU ÚR RYÐFRÍU STÁLI AISI 316 MERKT RS Á TEIKNINGUM.

BIL MILLI FESTINGA SÉ SAMKVÆMT IST-67 OG FYRIRMÆLUM FRAMLEIÐANDA RÖRANNA.

ALLAR LEIÐSLUR Í NEYSLUVATNSLÖGN AÐRAR EN LEIÐSLUR Í FÓÐURRÖRUM SKULU EINANGRAST. ÞYKKT EINANGRUNAR:


15 - 28 mm LEIÐSLUR: 20 mm
>28 mm " : 30 mm

KERFIÐ SKAL PÓLA 0,6 MPa VINNUPRÝSTING OG PRÓFAST MEÐ 1,0 MPa ÁÐUR EN LEIÐSLUR ERU HULDAR.

ALLT EFNI OG FRÁGANGUR KERFISINS SÉ Í SAMRÆMI VÍÐ ÁKVÆÐI IST-67 OG GILDANDI REGLUGERDIR. ÓNEFNDAR TENGILEIÐSLUR AÐ TÆKJUM ERU 15x2,5 PEX.

(NI) : NEYSLUVATNSLÖGN: PEX ϕ 15 Í PL ϕ 29/25 FÓÐURRÖRI.

(HI) : OFNALÖGN: PEX ϕ 12 Í PL ϕ 25/20 FÓÐURRÖRI.

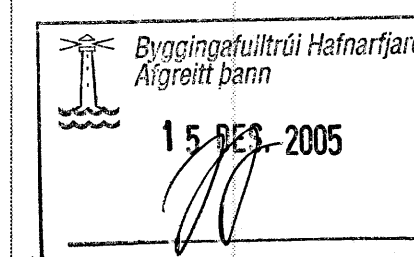

[Handwritten signature]

Reikn.	JKR/AJG	Mai. '05	Útgáf:
Teikn.	AJG	Mai. '05	Kvarði: 1:50
Ath.			
Samþ.			
FLATAHRAUN 1			Nr. 2-20
Verkhúti HITA- OG NEYSLU- VATNSKERFI 2. OG 3. HÆÐAR, GRUNNMYND OG SKÝRINGAR.			Jón Kleiðsson Byggingafræðingur FRI Súðvegur 13 101 Reykjavík Sími: 551-9820 Fax: 863-2154 KÍ 210734-4829 Netfang: plkn@skinnet.is http://www.vik.is