



HITA- OG NEYSLUVATNSKERFI 5. HÆÐAR, GRUNNMYND. 1:50

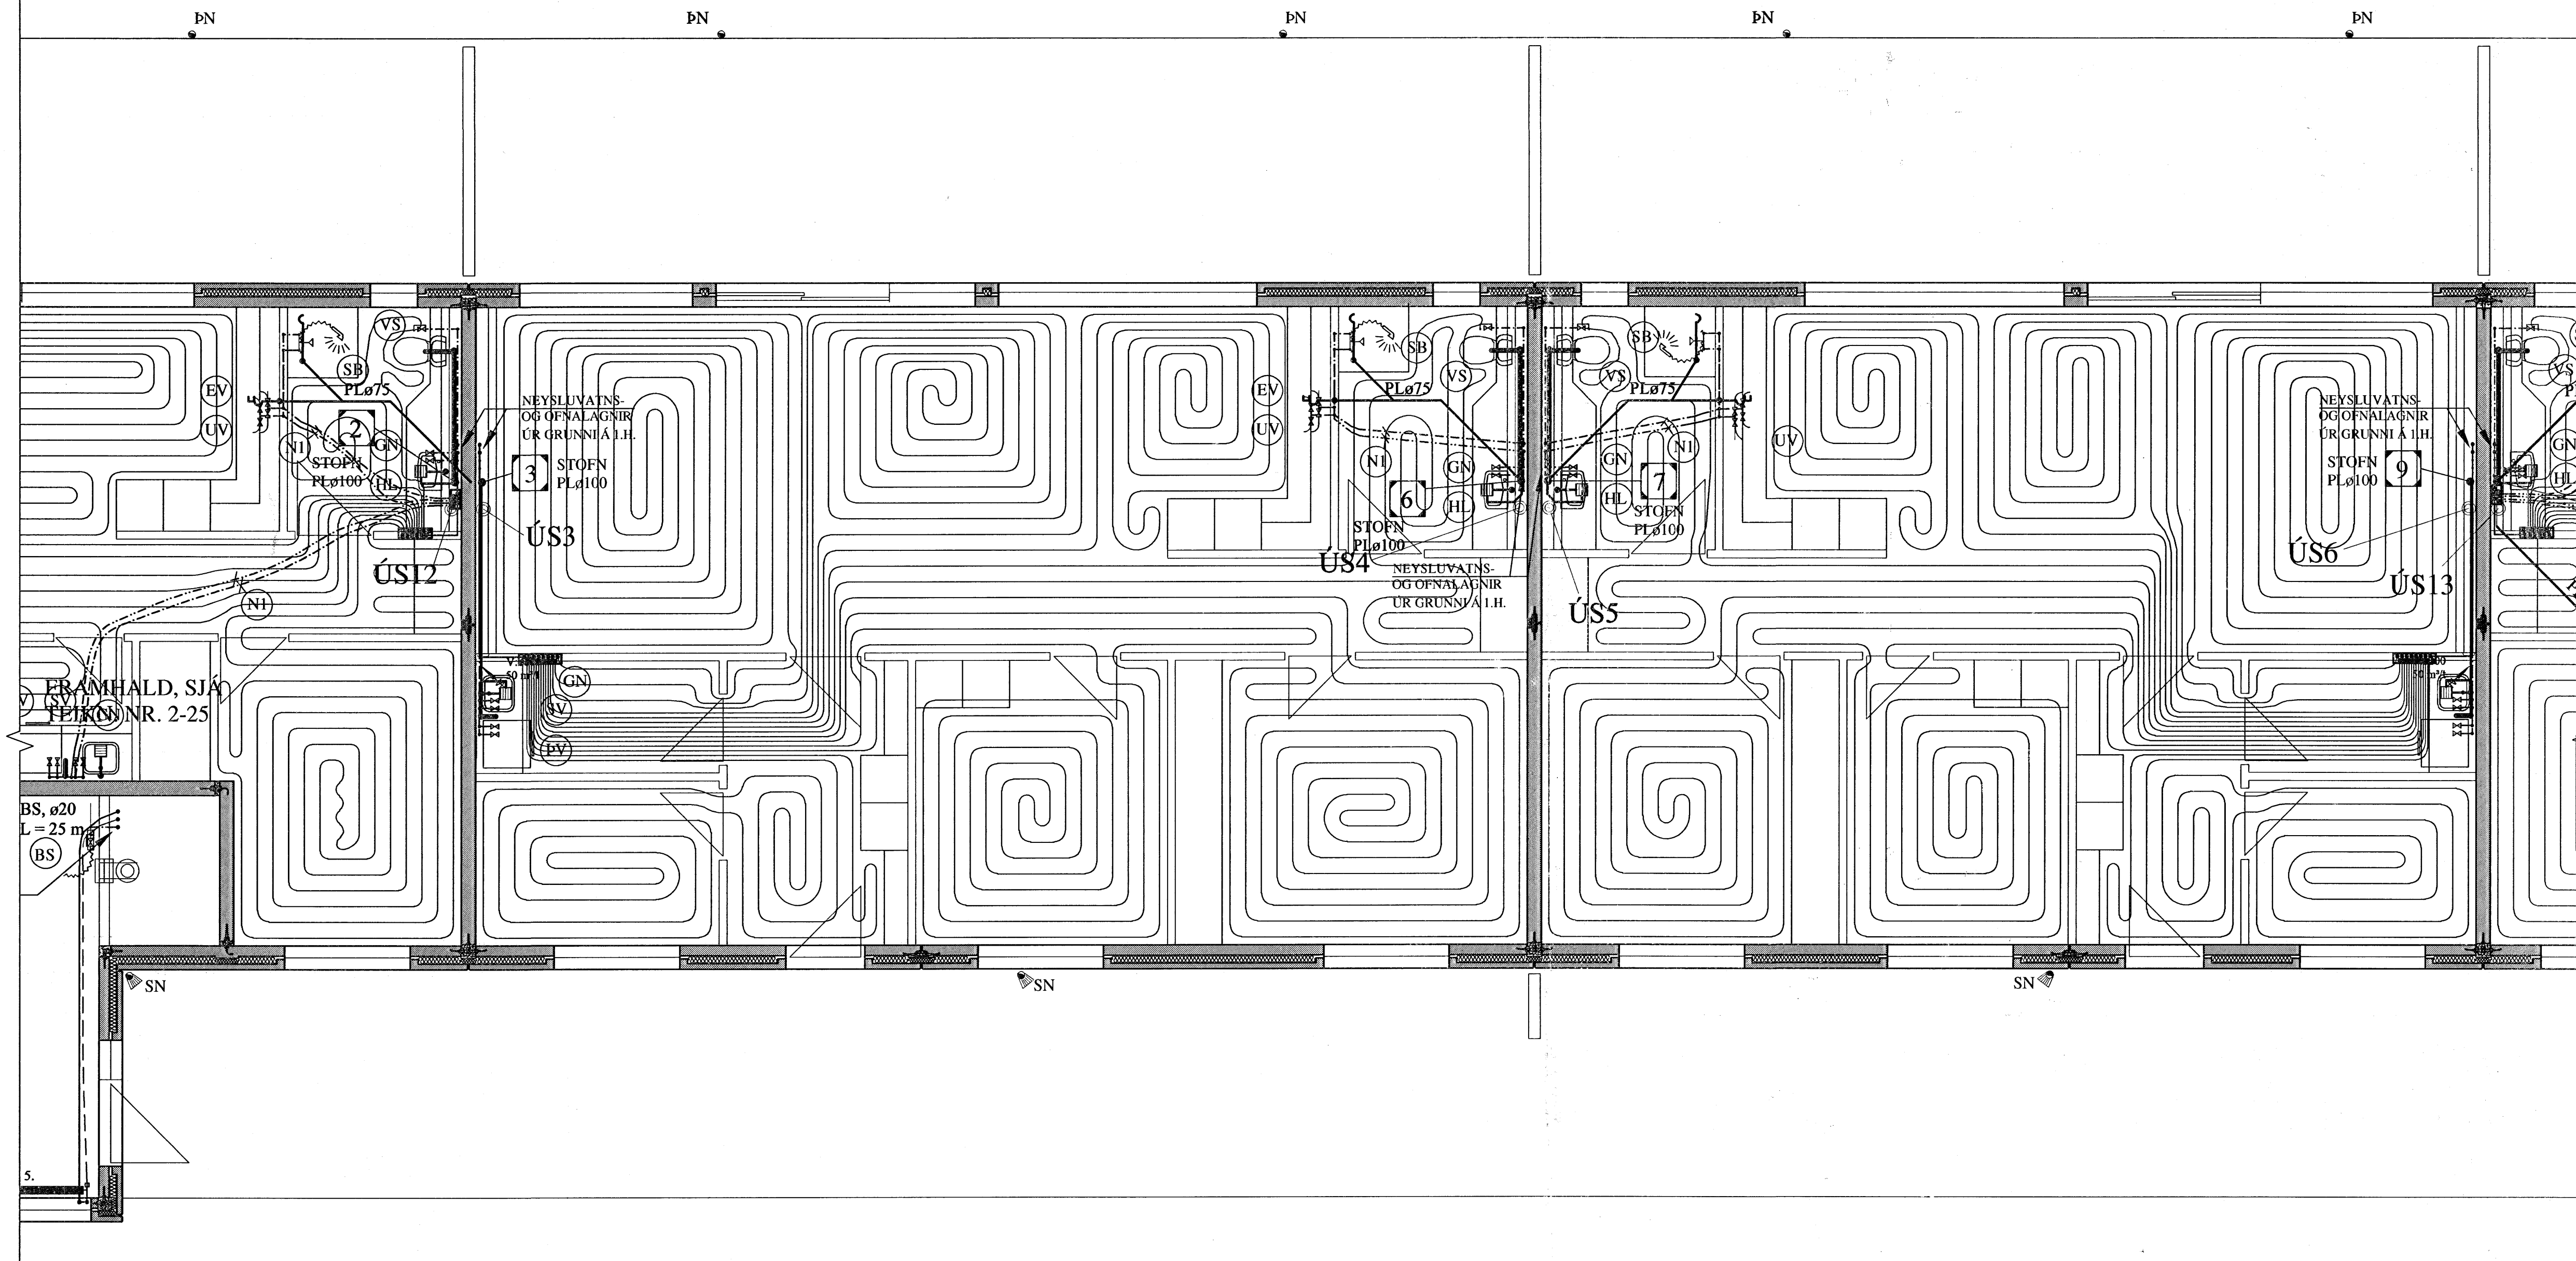

FRAMHALD, SJÁ  
TEIKN. NR. 2-27

FRAMHALD, SJÁ  
TEIKN NR. 2-25

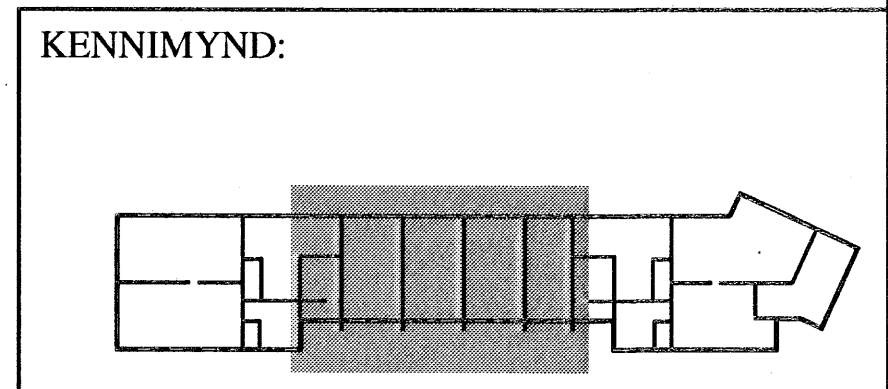

BREYTINGAR


TILVÍSANIR:  
SKÝRINGAR..... SJÁ TEIKN. NR. 2-01

SKÝRINGAR FYRIR NEYSLUVATNSLAGNIR:

RÖR Í NEYSLUVATNSLÖGN ERU ÚR PEX ( KROSSBUNDIÐ HDPOLYETHYLEN) Í SVEIGJANLEGU FÓÐURRÖRI NEMA ANNAD SÉ TEKID FRAM.  
VATNSRÖRIN SKULU ÞOLA 70°C SAMFELT VÍÐ 1 MPa VINNUPRÝSTING.  
TENGISTYKKI SKULU VERA ÚR AFZINKUNARÞOLNU MESSING.


ÁÐRAR LEIÐSLUR Í VATNSLÖGN ERU ÚR RYÐFRÚ STÁLI AISI 316 MERKT RS Á TEIKNINGUM.

BIL MILLI FESTINGA SÉ SAMKVÆMT IST-67 OG FYRIRMÆLUM FRAMLEIDANDA RÖRANNA.

ALLAR LEIÐSLUR Í NEYSLUVATNSLÖGN ÁÐRAR EN LEIÐSLUR Í FÓÐURRÖRUM SKULU EINANGRAST.  
ÞYKKT EINANGRUNAR:  
15 - 28 mm LEIÐSLUR: 20 mm  
>28 mm " : 30 mm

KERFIÐ SKAL ÞOLA 0,6 MPa VINNUPRÝSTING OG PRÓFAST MEÐ 1,0 MPa ÁÐUR EN LEIÐSLUR ERU HULDAR.

ALLT EFNI OG FRÁGANGUR KERFISINS SÉ Í SAMRÆMI VÍÐ ÁKVÆÐI IST-67 OG GILDANDI REGLUGERÐIR.  
ÓNEFNDAR TENGILEIÐSLUR AÐ TÆKJUM ERU 15x2,5 PEX.

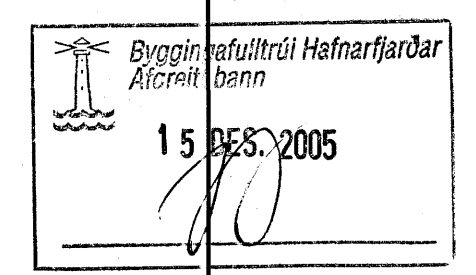

*Jón Kristjánsson*

(NI) : NEYSLUVATNSLÖGN: PEX ø15 Í PLø 29/25 FÓÐURRÖRI.

(HI) : OFNALÖGN: PEX ø12 Í PLø 25/20 FÓÐURRÖRI.

Reikn.	JKR/AJG	Mai. '05	Útgefð:
Tekn.	AJG	Mai. '05	Kvarði: 1:50
Áth.			
Samþ.			
FLATAHRAUN 1 Hafnarfjörð			Nr. 2-26
Verkhuti HITA- OG NEYSLU- VATNSKERFI 5. HÆÐAR, GRUNNMYND OG SKÝRINGAR.		Jón Kristjánsson Byggingarkrafteiningur PVRÍ Skúlagata 13 101 Reykjavík Sími: 551-9820 Gsm: 863-2154 Netfang: jkrts@simnet.is http://www.VJK.is	