

TENING HANDLAUGA mkv 1:20


FRÁGANGUR REGNVATNS OG DRENLAGNA mkv 1:20

LOFTUNARSTÚTAR ÚR PLÖTU TENGJAST VIÐ TÚÐU Í ÞAKI SÉ ANNAD EKKI TILTEKID ERU SKÓPLAGNIR ø100P MED 2% HALLA OG REGNVATNS OG DRENLAGNIR ø100P MED 1% HALLA TENING NEYZLUVATNS OG HITAVEITU SJÁ TEIKNINGAR

SKÝRINGAR:
 ALLT EFNÍ OG FRÁGANGUR SÉ Í SAMRÆMI VIÐ HOLRÆSAREGLUGERÐ REYKJAVÍKURBORGAR OG ÍST 65
 AFFALL FRÁ HANDLAUGUM, SKOL OG ELDHÚSVÖSKUM RENNI Í GEGN UM GÖFNIDURFÖLL

GN TÁKNAR	GÖLFNIDURFALL	SÉ MED	100/100	VATNSLÁS
HL	HANDLAUG	32/40		
VS	VATNSALERNI	100/100		
ST	STURTU	40/50		
EV	ELDHÚSVASK	50/70		
BK	BADKAR	40/50		
UV	UPPVOTTAVÉL	50/70		
ÞV	ÞVOTTAVÉL	50/70		
BS	BÍLSKÚRSKRANI	50/70		
ÞN	ÞAKNIDURFALL			

----- SKOLPÖGN P PLAST PVC RAUTT OG PEH Í HITAVEITUFRÆRENNSLI S STEINRÖR
 ————— REGNVATNSLÖGN

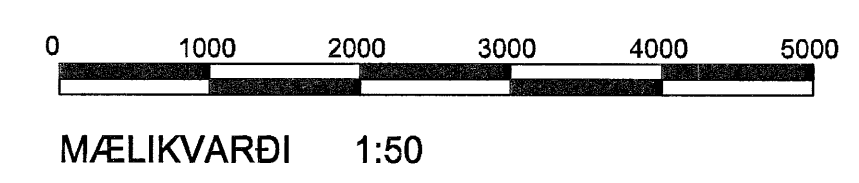

MÆLIKVARÐI 1:50

Byggingafræðingur
 21. DES. 2005

DTGÁFA	BREYTING	DAGSETT	TEIKNAD	YFIRFARID	DTGÁFA	BREYTING	DAGSETT	TEIKNAD	YFIRFARID

VERKFRÆÐISTOFAN
möndull
 SVEINBJÖRN JÓNSSON
 Byggingaverkfræðingur
 Birkinithö 8, 105 Reykjavík
 Sími 688-8255, kt. 691 184-1 139

Handwritten signature: Steingr

TEIKNAD SVBJ	VERKHEITI	VERKJ. VERKKAUÞA
HANNAÐ SVBJ	HAMARSBRAUT 12, HAFNARFJÖRÐUR	2068
YFIRFARID	EFNI	BLADSTOF
	BURÐARÞOL	A1
DAGSETT SEP05	TEGUND	BLAÐHÖR
VERKNUMER 2068	SÖKKLAR	
	ÁRITUN ADALHÖNNUDAR	
		S-101