


GRUNNMYND  
MKV. 1


ÚTGÁFUFERILL			
NÚMÉR	DAGS	SKÝRINGAR	HANNAÐ
B1	03.08.2005	BYGGINGARTEIKNING	PG
B2	18.10.2005	SKYGGNI BETT VID	IRG

DAGS. UNDRISKRIFTAR: *[Signature]* NAFN OG KT. SAMRÆMINGARHÖNNUNAR:  
UNDRISKRIFT SAMRÆMINGARHÖNNUNAR: *[Signature]*

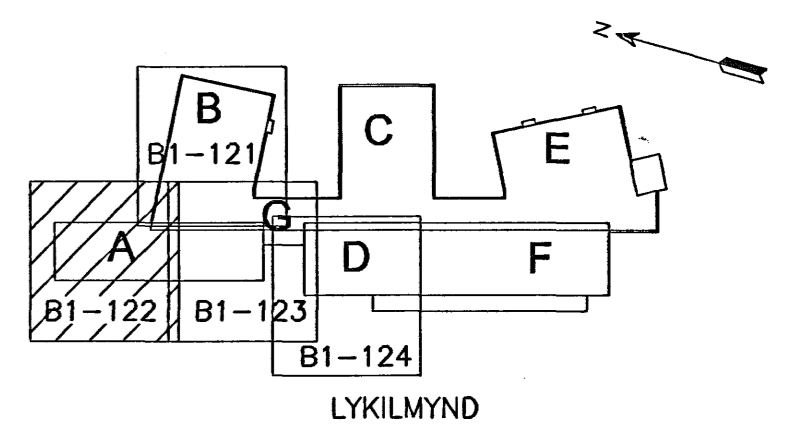

**SKÝRINGAR:**

- 1 ALMENNAR SKÝRINGAR, DEILI OG SNID SJÁ TEIKN. B1-001 TIL B1-005
- 3 ALMENN JÄRNABENDING I VEGGJUM NEMA ANNARS SÉ GETID Á SÉRMYNDUM.
  - K12c250 HH LÁRÉTT
  - K12c200 HH LÖDRÉTT
- 4 TVÖ LÖDRÉTT K16 JÄRN SKULU KOMA HVORU MEGIN VID GÖLFSÍÐ OP OG NÁ 700mm UPP ÚR PLÖTU
- 5 S- TÁKNAR SÓLUNÖMER, SJÁ TEIKN. B1-521 TIL B1-524

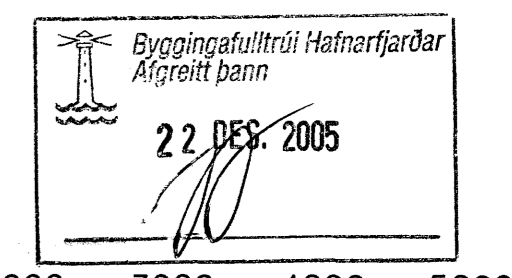

MKV. 1  
0 1000 2000 3000 4000 5000  
1:50 (I A1) mm  
ÖLL AFNOT OG AFRTUN TEIKNINGAR, AD HEUTA EDA HEILD, ER HÁÐ SKRIFLEGU LEYFI HÖFUNDA.

**HÖNNUN**  
GRENSÁSVEGI 1 108 REYKJAVÍK SIMI: 510 4000 FAX: 510 4001  
VEFFANG: www.honnun.is NETFANG: honnun@honnun.is

HEITI VERKS:  
**HRAUNVALLASKÓLI  
DREKAVELLIR 9, HAFNARFIRÐI**

HEITI TEIKNINGAR:  
**BURDARVIKIL:  
1. HÆÐ, GRUNNMYND  
VEGGIR OG LOFTPLATA**

MELT:	TEIKNAR:	GEYMSLUNÖMER:	VNR:
HANNAÐ:	YFIRFAR:	MKV:	3.151.218
PG	JGG	1:50	NR. TEIKNINGAR:
DAGS. UNDRISKRIFTAR:	NAFN OG KT. HÖNNUNAR:		<b>B1-122</b>
18.10.05	HÖNNUN hf	430572-0169	
UNDRISKRIFT SAMRÆMINGARHÖNNUNAR:	HÖNNUNAR KT. 110658-6489	ÓTGÁFA:	<b>B2</b>