


Snjóbræðslulagnir, Snið, 1:10

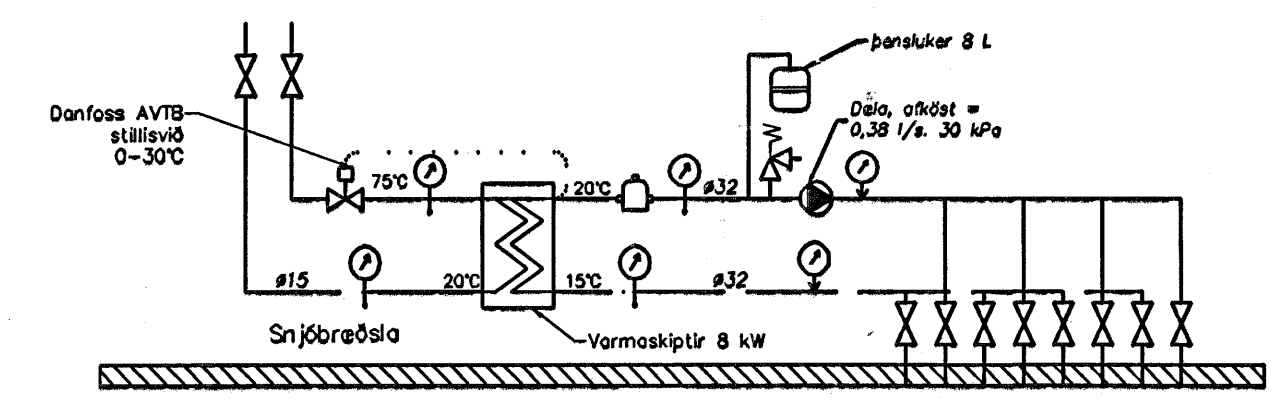

Tengigrind Gólfhita

Byggingatúlltrúi Hafnarfjarðar  
 Afgreitt þann  
 23.12.2005

*Stimp: Sveinbjörn Hinriksson*

Útgáfa	Breyting	Dagsetning	Hannað
<b>Sveinbjörn Hinriksson</b> Byggingatækniráðingur Kl. 100661-2529 Brekkugötu 8 Hafnarfjörð Sími: 555-4008, 561-9951 Netfang: sveinh@si.is		Staður <b>Eskivellir 5 Hafnarfjörð</b>	Skýring <b>Þilageymsla, Gólfhitil, Snjóbræðsla</b>
Hannað / Teiknað	Kvartál	Dagsetning	Verkfr.
<i>Sveinbjörn Hinriksson</i>	1:50	20.12.05	42-04
			Teikn.nr. 2-04