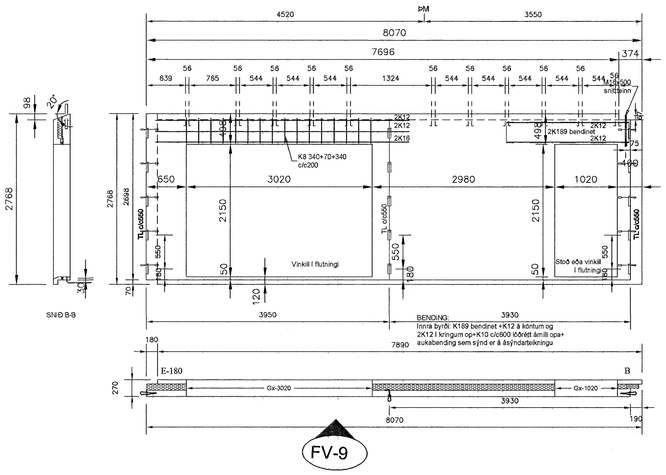

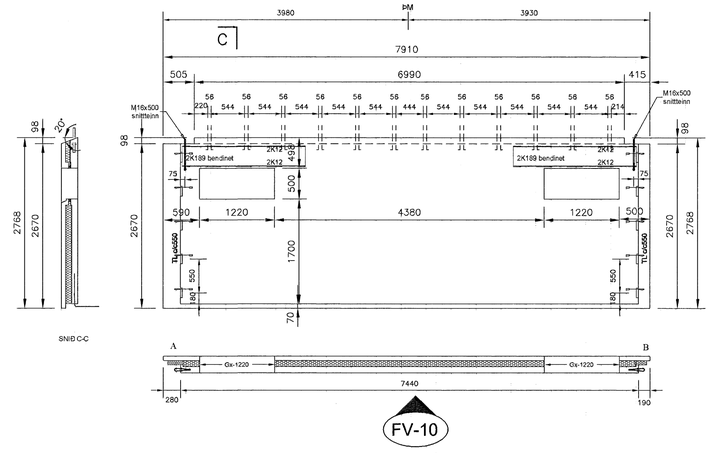

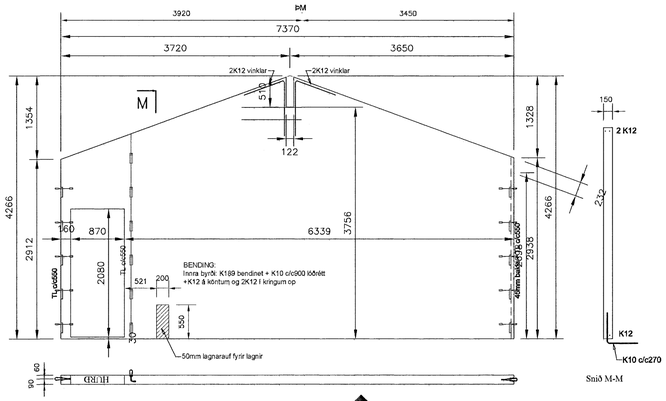

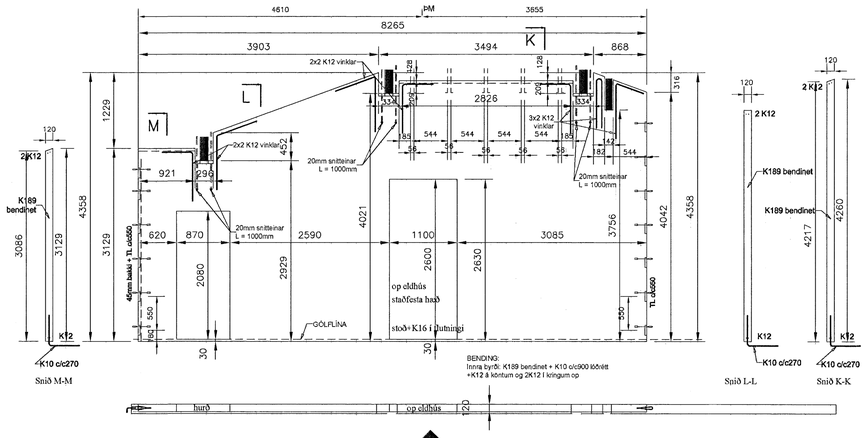

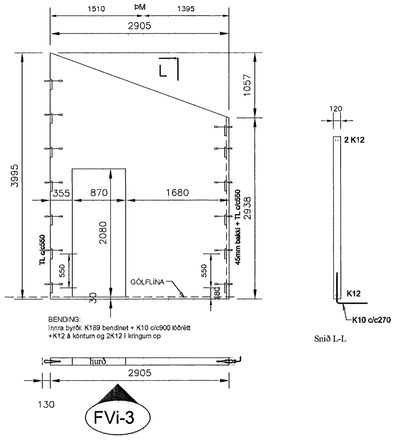

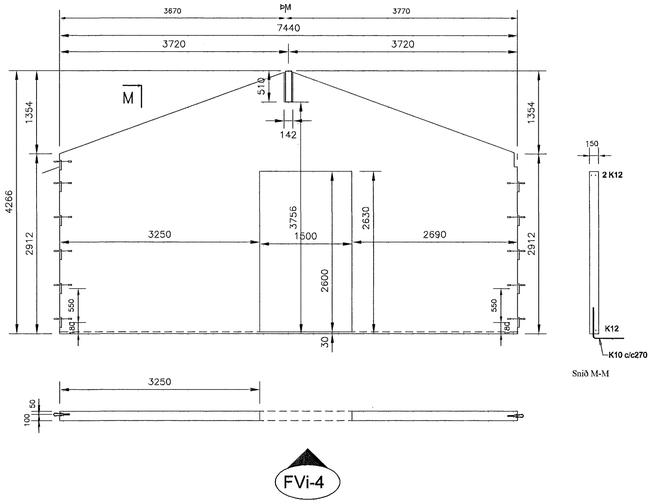

ÁSÝNDARTEIKNINGAR
1:50

ÖLL MÁL ERU Í mm OG HÆÐARKÓTAR ERU Í m

BENDING VEGGEININGA:
Ytra byrði: K189 bendinet og K10 á köntum og í kringum op.
Innri veggur: K189 bendinet, 2 K12 á köntum og í kringum op
+ aukabending sem sýnd er á ásýndarteikningum eininga

Byggingafulltrúi Hafnarfjarðar
Áritað bann
27. DES. 2005

ÚTGÁFA:	SKÝRING:	DAGS:	HANNAÐ:
B01	BYGGINGARTEIKNING	15.12.2005	BH

DAGS UNDIRSKRIFTAR: | NAFN OG KT. SAMÞYKKJANDA HÖNNUÐAR: REYNIR SÆMUNDSSON KT. 010656-5759

UNDIRSKRIFT SAMÞYKKJANDA HÖNNUÐAR:

SMELLINN HF

KT. 701267-0449 – HÖFÐASEL 4 – 300 AKRANES – SÍMI 433-6000 – FAX 433-6001

NAFN HÖNNUÐAR:
BERGÞÓR HELGASON BYGGINGARTÆKNIFRÆÐINGUR KT. 270474-4899 S: 433-8780 ÁSABRAUT 5 AKRANESI

UNDIRSKRIFT OG KT. HÖNNUÐAR: Bergþór Helgason 270474-4899

VSK:	MKV:	TEIKNAÐ:	DAGS:	VÍSIFAKÍÐ:
A1	1:50	VSA/EG/BH		

VERK:
FLÉTTUVELLIR 44
VEGGEININGAR FV-9 - FV-10, FVi-1 - FVi-4
ÁSÝNDIR

TEIKNINGA NR.: **B112**

VNR: V050055