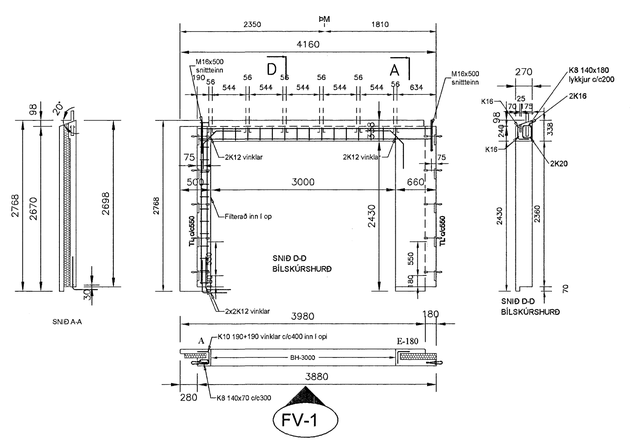

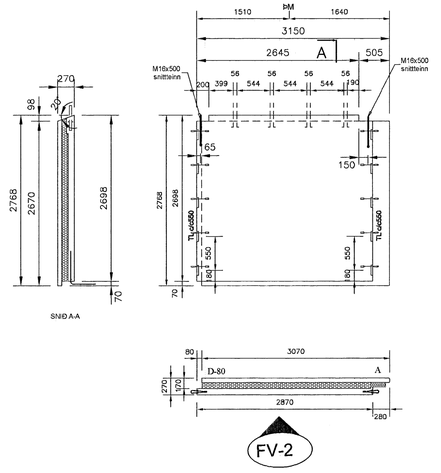

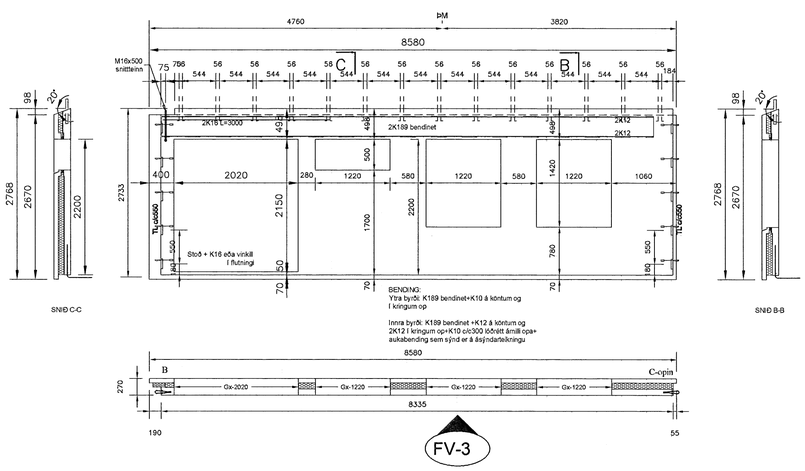

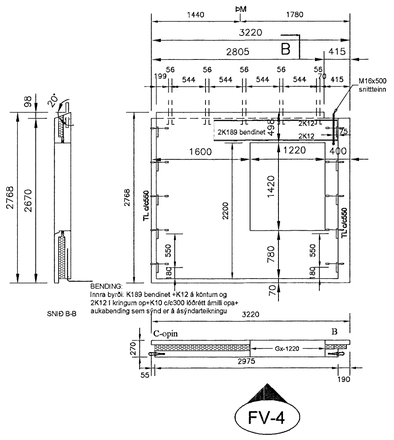

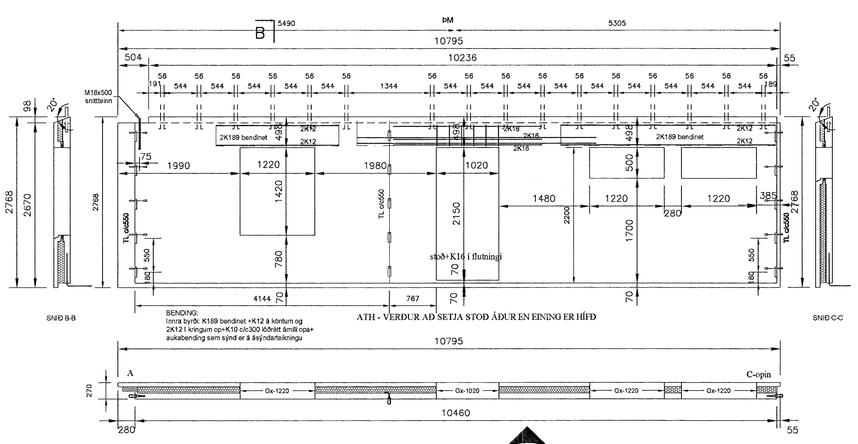

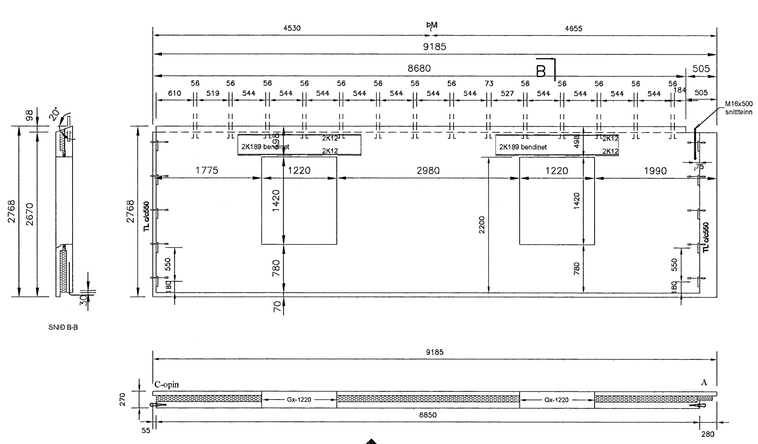

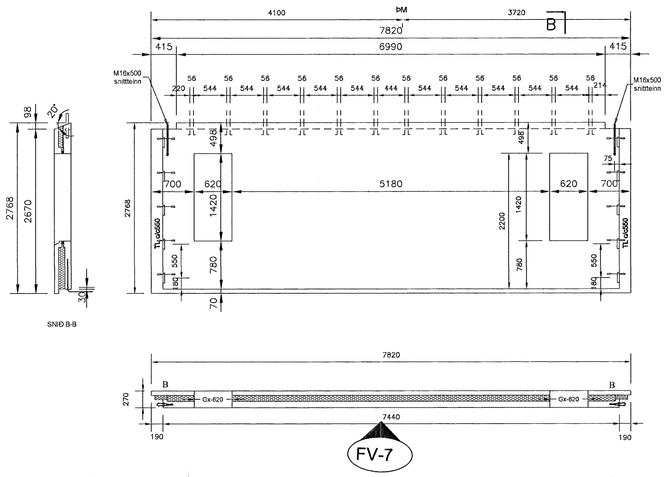

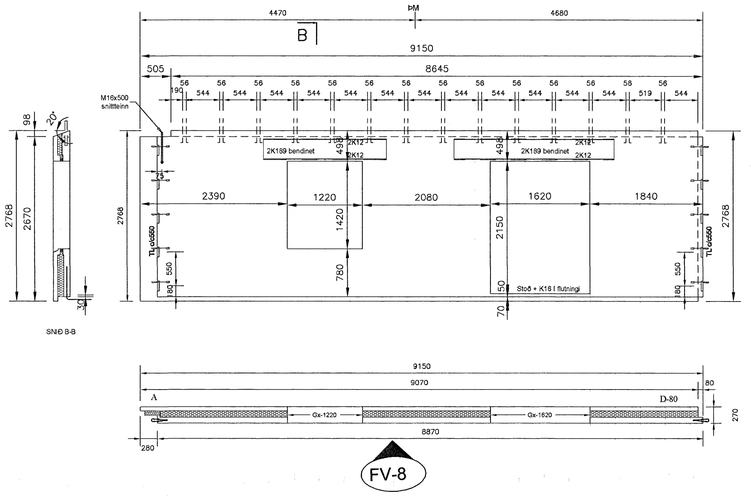

ÁSÝNDARTEIKNINGAR
1:50

BENDING VEGGEININGA:
Ytra byrði: K189 bendinet og K10 á köntum og í kringum op.
Innri veggur: K189 bendinet, K12 á köntum og í kringum op
+ aukabending sem sýnd er á ásýndarteikningum eiminga.

Byggingarfulltrúi Hafnarfjarðar
Afgreitt þann
27. DES. 2005

ÚTGÁFA:	SKÝRING:	DAGS:	HANNAÐ:
I01	BYGGINGARTEIKNING	15.12.2005	BH

DAGS UNDIRSKRIFTAR | NAFN OG KT. SAMÞYKKJANDA/HÖNNUÐAR: REYNIR SÆMUNDSSON KT. 010656-5739

UNDIRSKRIFT SAMÞYKKJANDA/HÖNNUÐAR:

SMELLINN HF
KT. 701267-0449 – HÖFÐASEL 4 – 300 AKRANES – SÍMI 433-6000 – FAX 433-6001

NAFN HÖNNUÐAR:
BERGÞÓR HELGASON BYGGINGARTÆKNIFRÆÐINGUR KT. 270474-4899 S:433-8780 ÁSABRAUT 5 AKRANESI

UNDIRSKRIFT OG KT. HÖNNUÐAR: Bergþór Helgason 270474-4899

STÆRÐ:	MKV:	TEIKN.:	DAGS:	ÚTPRENTAÐ:
A1	1:50	VSA/EG/ISH		

VERK: FLÉTTUVELLIR 44
VEGGEININGAR FV-1 - FV-8
ÁSÝNDIR

TEIKNING NR: **B111**
VSK: V050055

ÖLL MÁL ERU Í mm OG HÆÐARKÓTAR ERU Í m