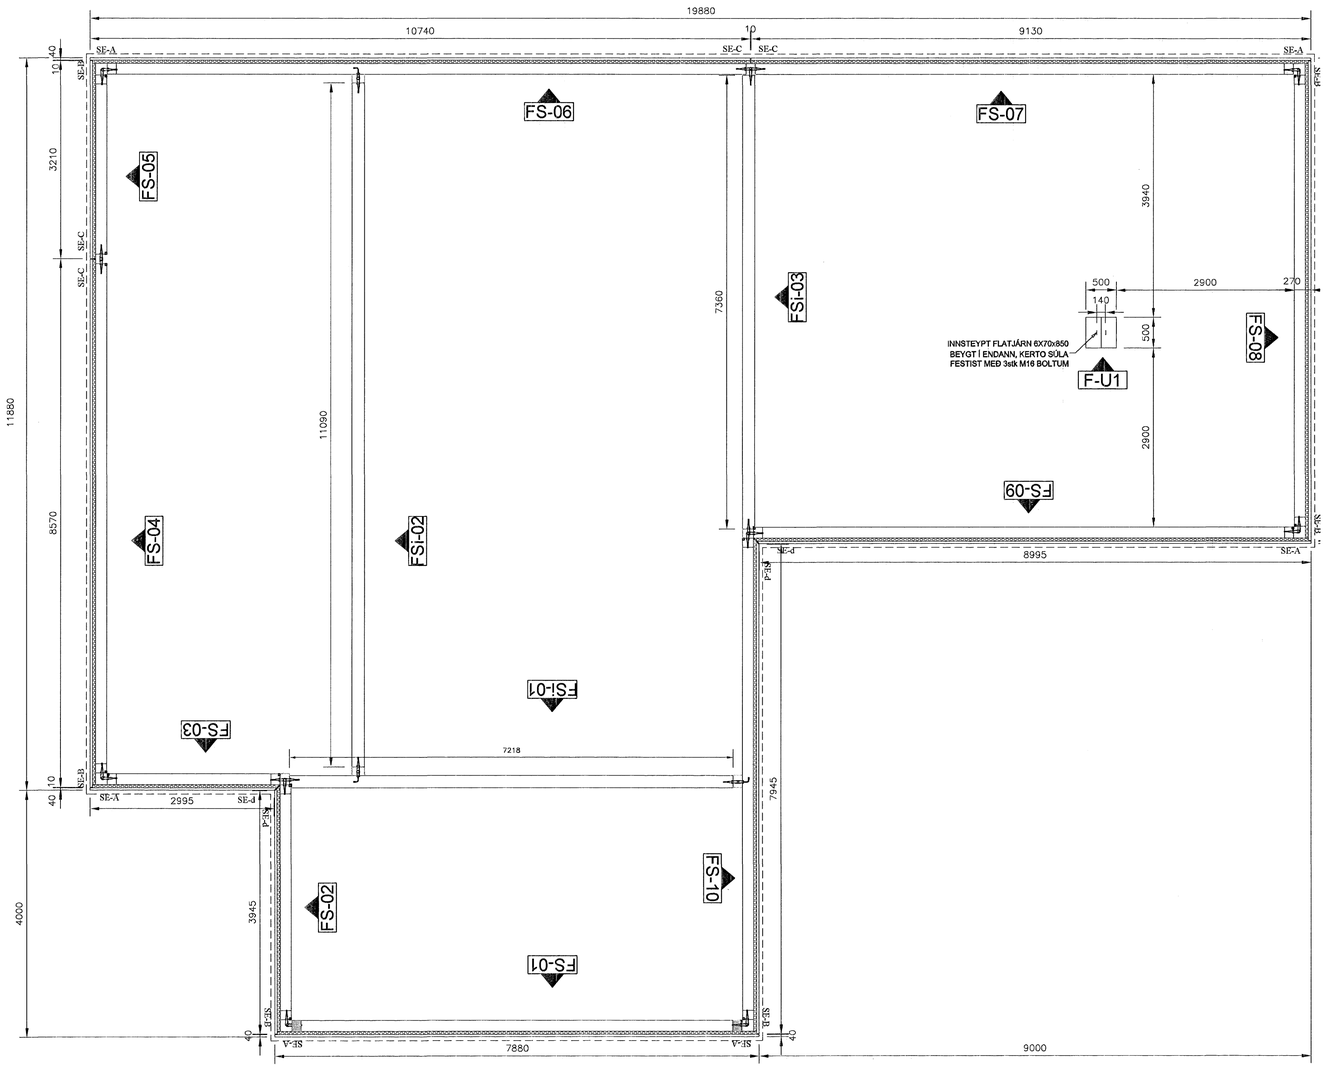

GRUNNMYND ÍBÚÐ - SÖKKLAR
1:50

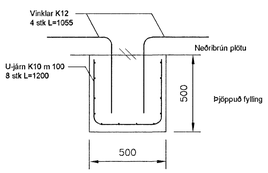

UNDIRSTAÐA F-U1
1:50

ÁLAGSFORSENDUR:
NOTÁLAG:
ÁLAGSTILHÖGUN ER Í SAMRÆMI VIÐ FS ENV 1991-1:1994,
FS ENV 1991-2-:1995, OG ÞJÓÐARSKJÖL STAÐLARÁÐS ÍSLANDS

ÞÖK:.....1,0 kN/m²
AUKANOTÁLAG VEGNA LÉTTRA VEGGJA:..... 1,0 kN/m²

GRUNDUN
GRUNDUN ER SAMKVÆMT FS ENV 1997-1:1994 ÁSAMT ÞJÓÐARSKJALI STAÐLARÁÐS ÍSLANDS
GRUNDAÐ ER Á ÞJAPPAÐA FROSTFRÍA MALARFYLLINGU. ÞEGAR FYLLT ER Í GRUNN SKAL FYLLA Í LÖGUM OG ÞJAPPA MEÐ VÍBRAVALTARA. FYLGJA SKAL FYRIMÆLUM FRAMLEIÐANDA VALTARA UM HÁMARKSLAGÞYKKTIR, ÞÓ ALDREI MEIRI LAGÞYKKT EN 50cm. FYLLING SKAL STANDAST ÞJÖPPUNARPRÓF ÞAR SEM E2>100MPa OG HLUTFALLIÐ E2/E1< 2,2. MESTA ÁLAG FRÁ UNDIRSTÖÐU SKAL VERA MINNA EN 2,5 MN/m².

SNJÓÁLAG
SNJÓÁLAG REIKNAST SAMKVÆMT FS ENV 1991 2-3:1995, ÁSAMT ÞJÓÐARSKJALI STAÐLARÁÐS ÍSLANDS.

VINDÁLAG
VINDÁLAG REIKNAST SAMKVÆMT FS ENV 1991 2-4:1995, ÁSAMT ÞJÓÐARSKJALI STAÐLARÁÐS ÍSLANDS.

GRUNNGILDI VINDHRAÐA ER 35,5 m/s ÁSAMT TILHEYRANDI FORMSTUÐLUM.

STEINSTEYPA:

STEINSTEYPA SKAL UPPFYLLA KRÖFUR ÍST EN 206-1:2000

STEYPA Í SÖKKLUM SKAL UPPFYLLA AÐ LÁGMARKI C25/30

BENDISTÁL:

ALLT STÁL SEM MERKT ER Kd MERKIR KAMBSTÁL MEÐ ÞVERMÁL d OG SKAL VERA B500C SAMKVÆMT NS 3576-3. Fy = 500 MPa

SKEYTILENGD JÁRNA

KAMBSTÁL	STEYPA	SKEYTILENGD
K10	C25	560mm
K12	C25	680mm
K16	C25	900mm
K20	C25	1130mm

STEYPA Í SÖKKLUM SKAL UPPFYLLA AÐ LÁGMARKI C25/30

ANNAÐ:
TENGJA SKAL NEÐSTU (2K12) SÖKKULJÁRNIN MEÐ ÞAR TIL GERÐUM KLEMMUM EÐA SJÓÐA SAMAN OG NOTA SEM SÖKKULSKAUT. TAKA SKAL 2 K12 SÖKKULSKAUTSTEINA UPP VIÐ INNTÖK RAFMAGNS.

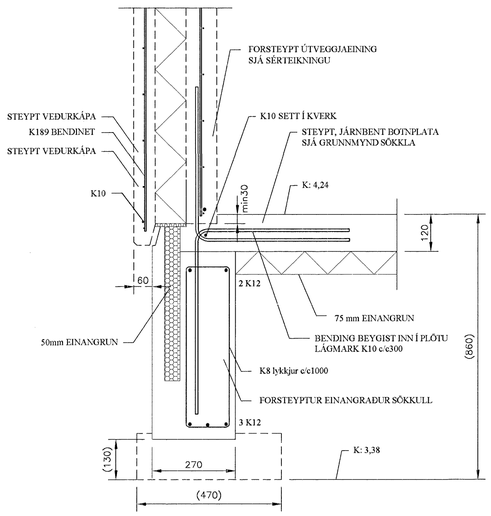

SNIÐ A-A
EINANGARAÐIR SÖKKLAR

SNIÐ A-A
1:10

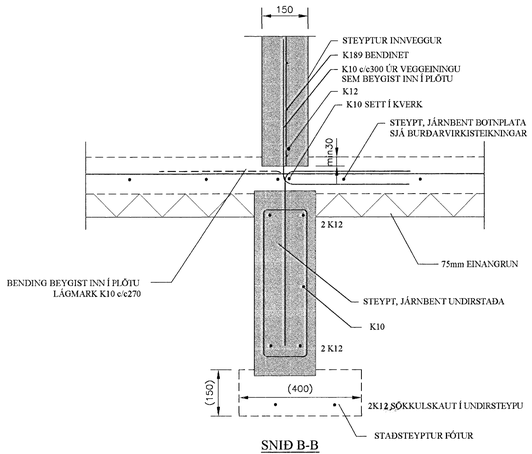

SNIÐ B-B
1:10

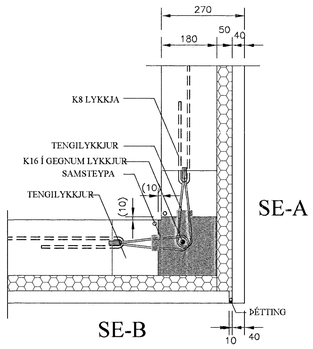

SÖKKLAR ÚTHORN
1:10

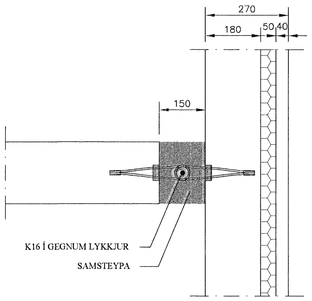

TENGING ÓNEINANGRAÐUR SÖKKULL VIÐ EINANGRAÐAN
1:10

TÁKN:

STEYPA Í SNIÐI
STEYPUSKIL

Byggingafulltrúi Hafnarfjarðar
Afgreitt þann
27 DES. 2005

ÚTGÁFA:	SKÝRING:	DAGS:	HANNAÐ:
B01	BYGGINGARTEIKNING	15.12.2005	BH

DAGS UNDIRSKRIFTAR:
NAFN OG KT. SAMÁBYRGÐARHÖNNUÐAR: REYNIR S. EMUNDSSON KT.010656-5759
UNDIRSKRIFT ÁBYRGÐARMANNS HÖNNUÐAR:

SMELLINN HF
KT. 701267-0449 – HÖFÐASEL 4 – 300 AKRANES – SÍMI 433-6000 – FAX 433-6001
NAFN HÖNNUÐAR: BERGÞÓR HELGASON BYGGINGARTÆKNIFRÆÐINGUR KT. 270474-4899 S: 433-8780 ÁSABRAUT 5 AKRANESI
UNDIRSKRIFT ÁBYRGÐARMANNS HÖNNUÐAR: Bergþór Helgason. 270474-4899

BLAÐSTÆRÐ:	MKV:	TEIKNAÐ:	DAGS:	VIÐFÆRÐ:
A1	1:50	BH		

VERK: FLÉTTUVELLIR 44
SÖKKLAR
GRUNNMYND, DEILI, SNIÐ OG
ALMENNAR SKÝRINGAR

TEIKNINGAR NR.: **B101**
VSK: V050055

ÖLL MÁL ERU Í mm OG HÆÐARKÓTAR ERU Í m