



GRUNNMYND 2.HÆÐAR - SVÆÐI D I mkv. 1:100

Upprunalegur höfundur: ASK

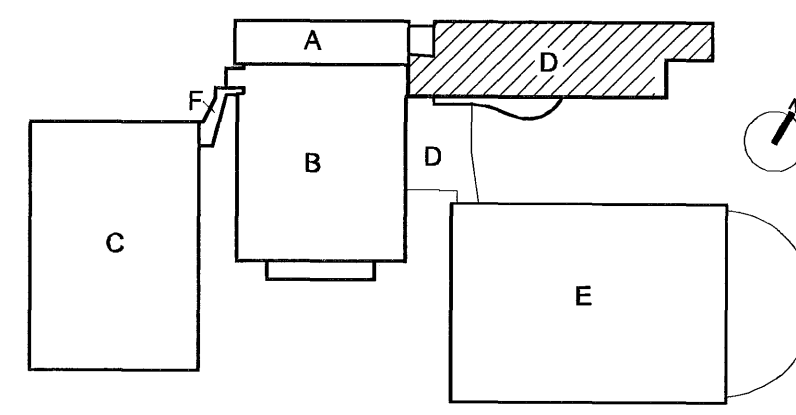


Lýkilymynd mkv: 1:2000

Hús	Matshluti
A	03
B	04
C	05
D	06
E	07

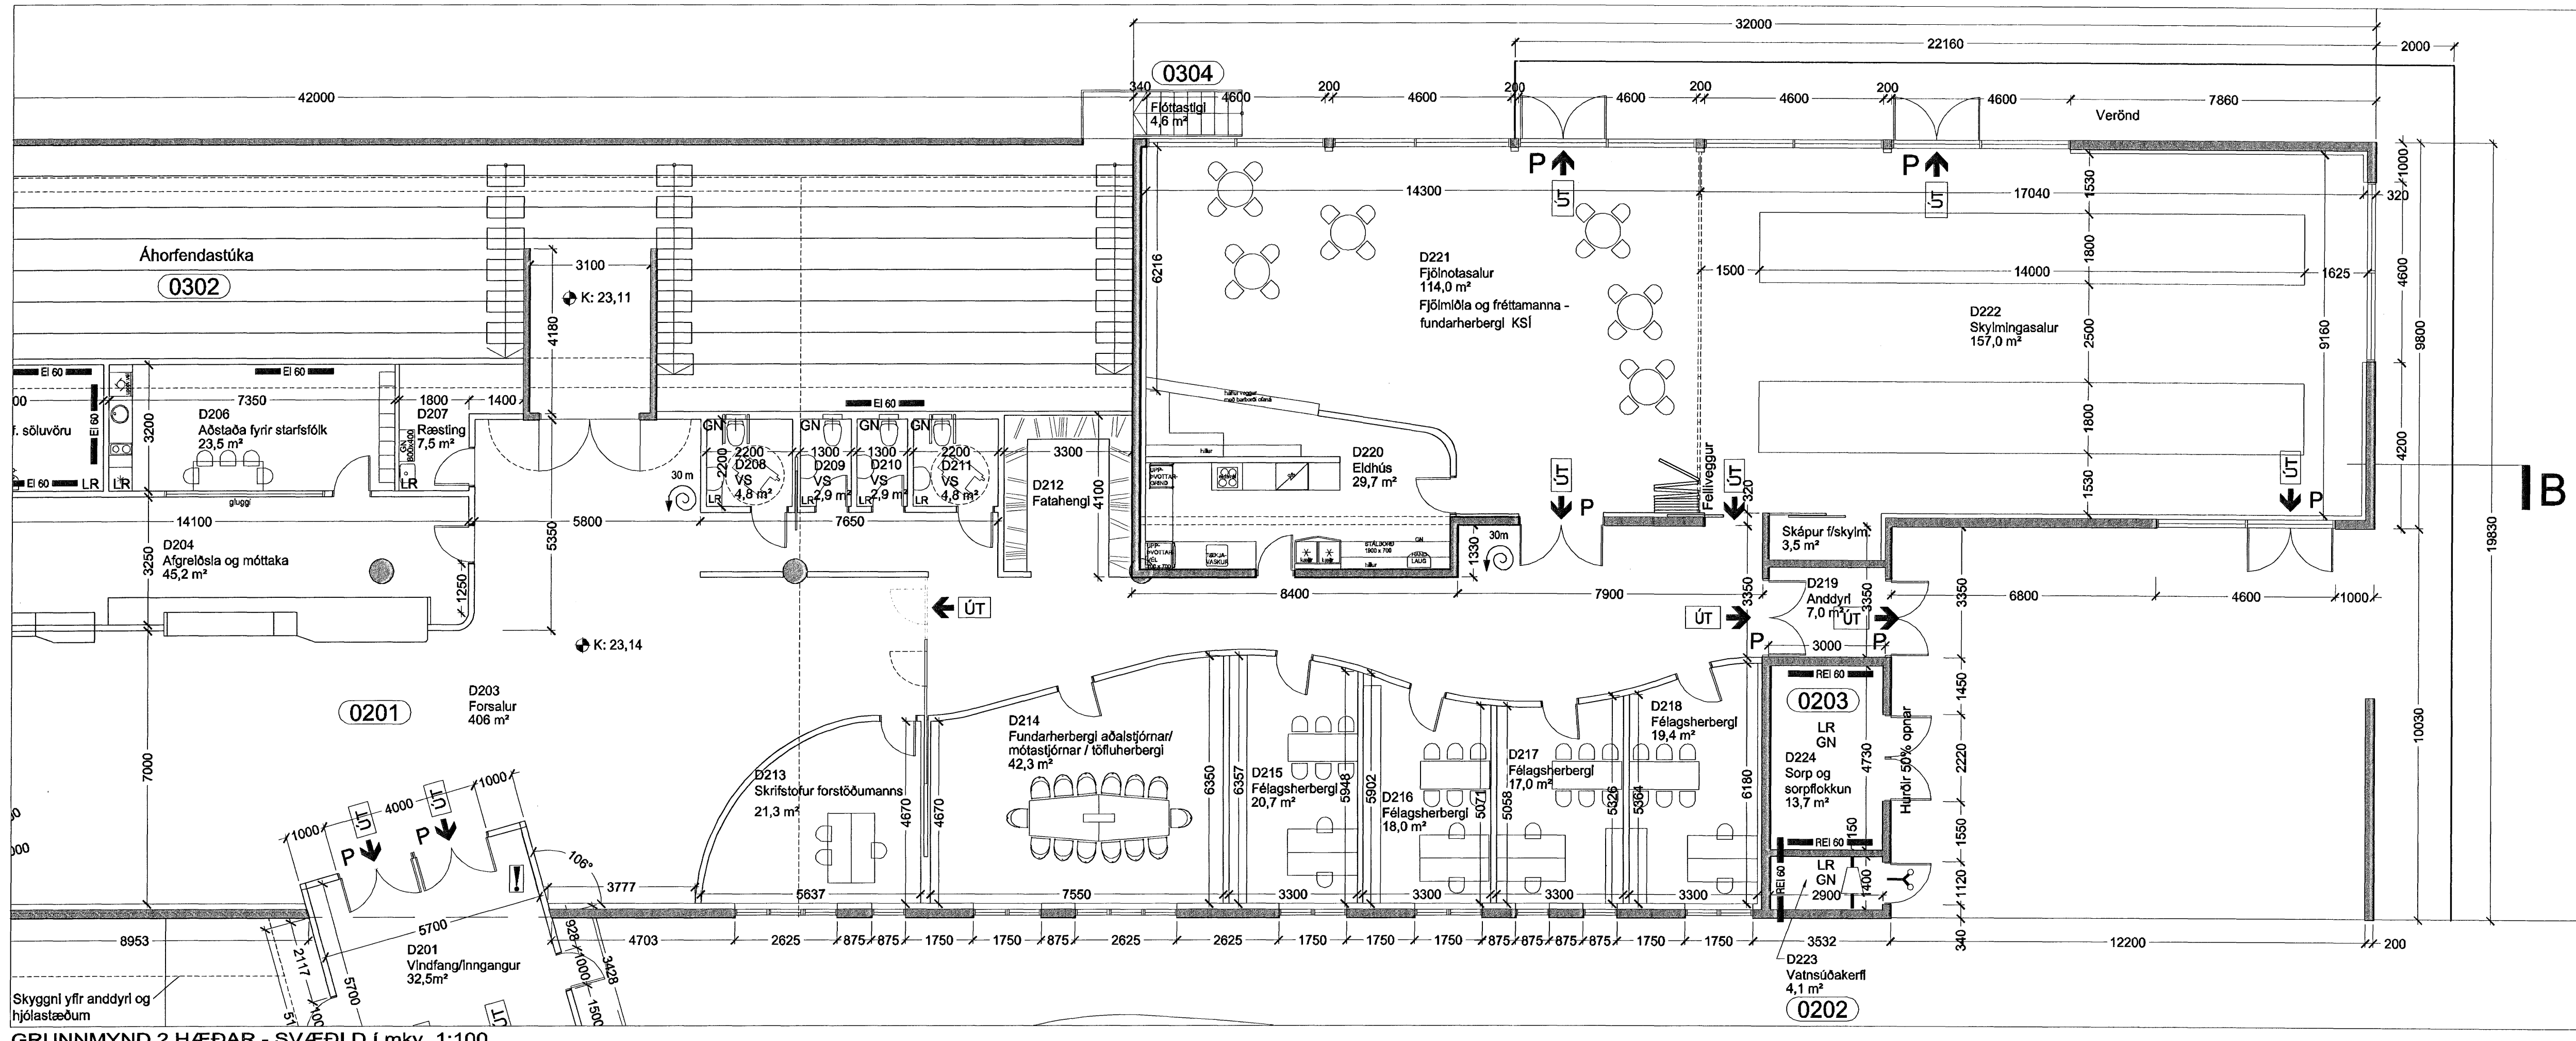

GRUNNMYND 2.HÆÐAR - SVÆÐI D I mkv. 1:100

29.9.06  
 HEILBRIGÐISEITRILITS  
 HAFNARFJÁRDAR-  
 OG KÖPAVAGSSVÆÐIS  
 Gardagöngur - 210 Gardabæ  
 Kull Stefánsson

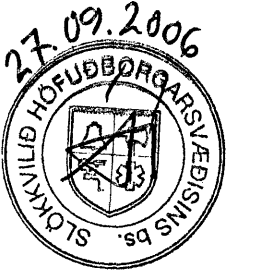

Fasteignafélag Hafnarfjarðar  
 Íþróttamiðstöðin Klapkrika

0604

Landnúmer: 121342  
 Stgr. 48001000

ADALUPPRÁTTUR  
 GRUNNMYND 2. HÆÐAR  
 SVÆÐI D

(99)-A03-011  
 ÚTGÁFA 00

MKV.: 1:100  
 TEIKNAD: SEI/AMT/BSS/UBE  
 ÚTGÁFA DAGS: 22.09.2006  
 STOFN. DAGS: 21.08.2006

BATTERIÐ  
 ARKITEKTAR  
 Jón Ólafur Ólafsson EAL  
 Sími: 5506583-4099  
 Sígurður Einarsson FAI  
 Sími: 110457-2789  
 Sígurður Harðarson FAI  
 Sími: 133-446-3999

Ít: 521291-1259  
 Tröðuhraun 1  
 220 Hafnarfjörður

Sí: 54 54 700 F: 54 54 701  
 Netfang: batteri@arkitekt.is  
 Heimasíða: www.arkitekt.is

© BATTERIÐ EHF  
 ÖLL AÐNOT OG AFRITUN TÆKNINGAR EÐ ILUTA EÐA Í HEILD EÐR HÁÐ SKRIFLEIÐI LEYF: HÖFUNDAN