



GRUNNMYND 3.HÆÐAR - SVÆÐI A í mkv. 1:100

Upprunalegur höfundur: ASK

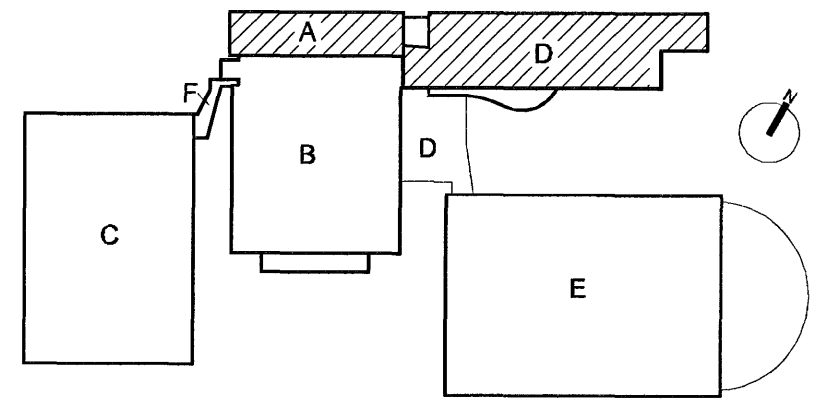

Lykilmynd mkv: 1:2000


Hús	Matshluti
A	03
B	04
C	05
D	06
E	07

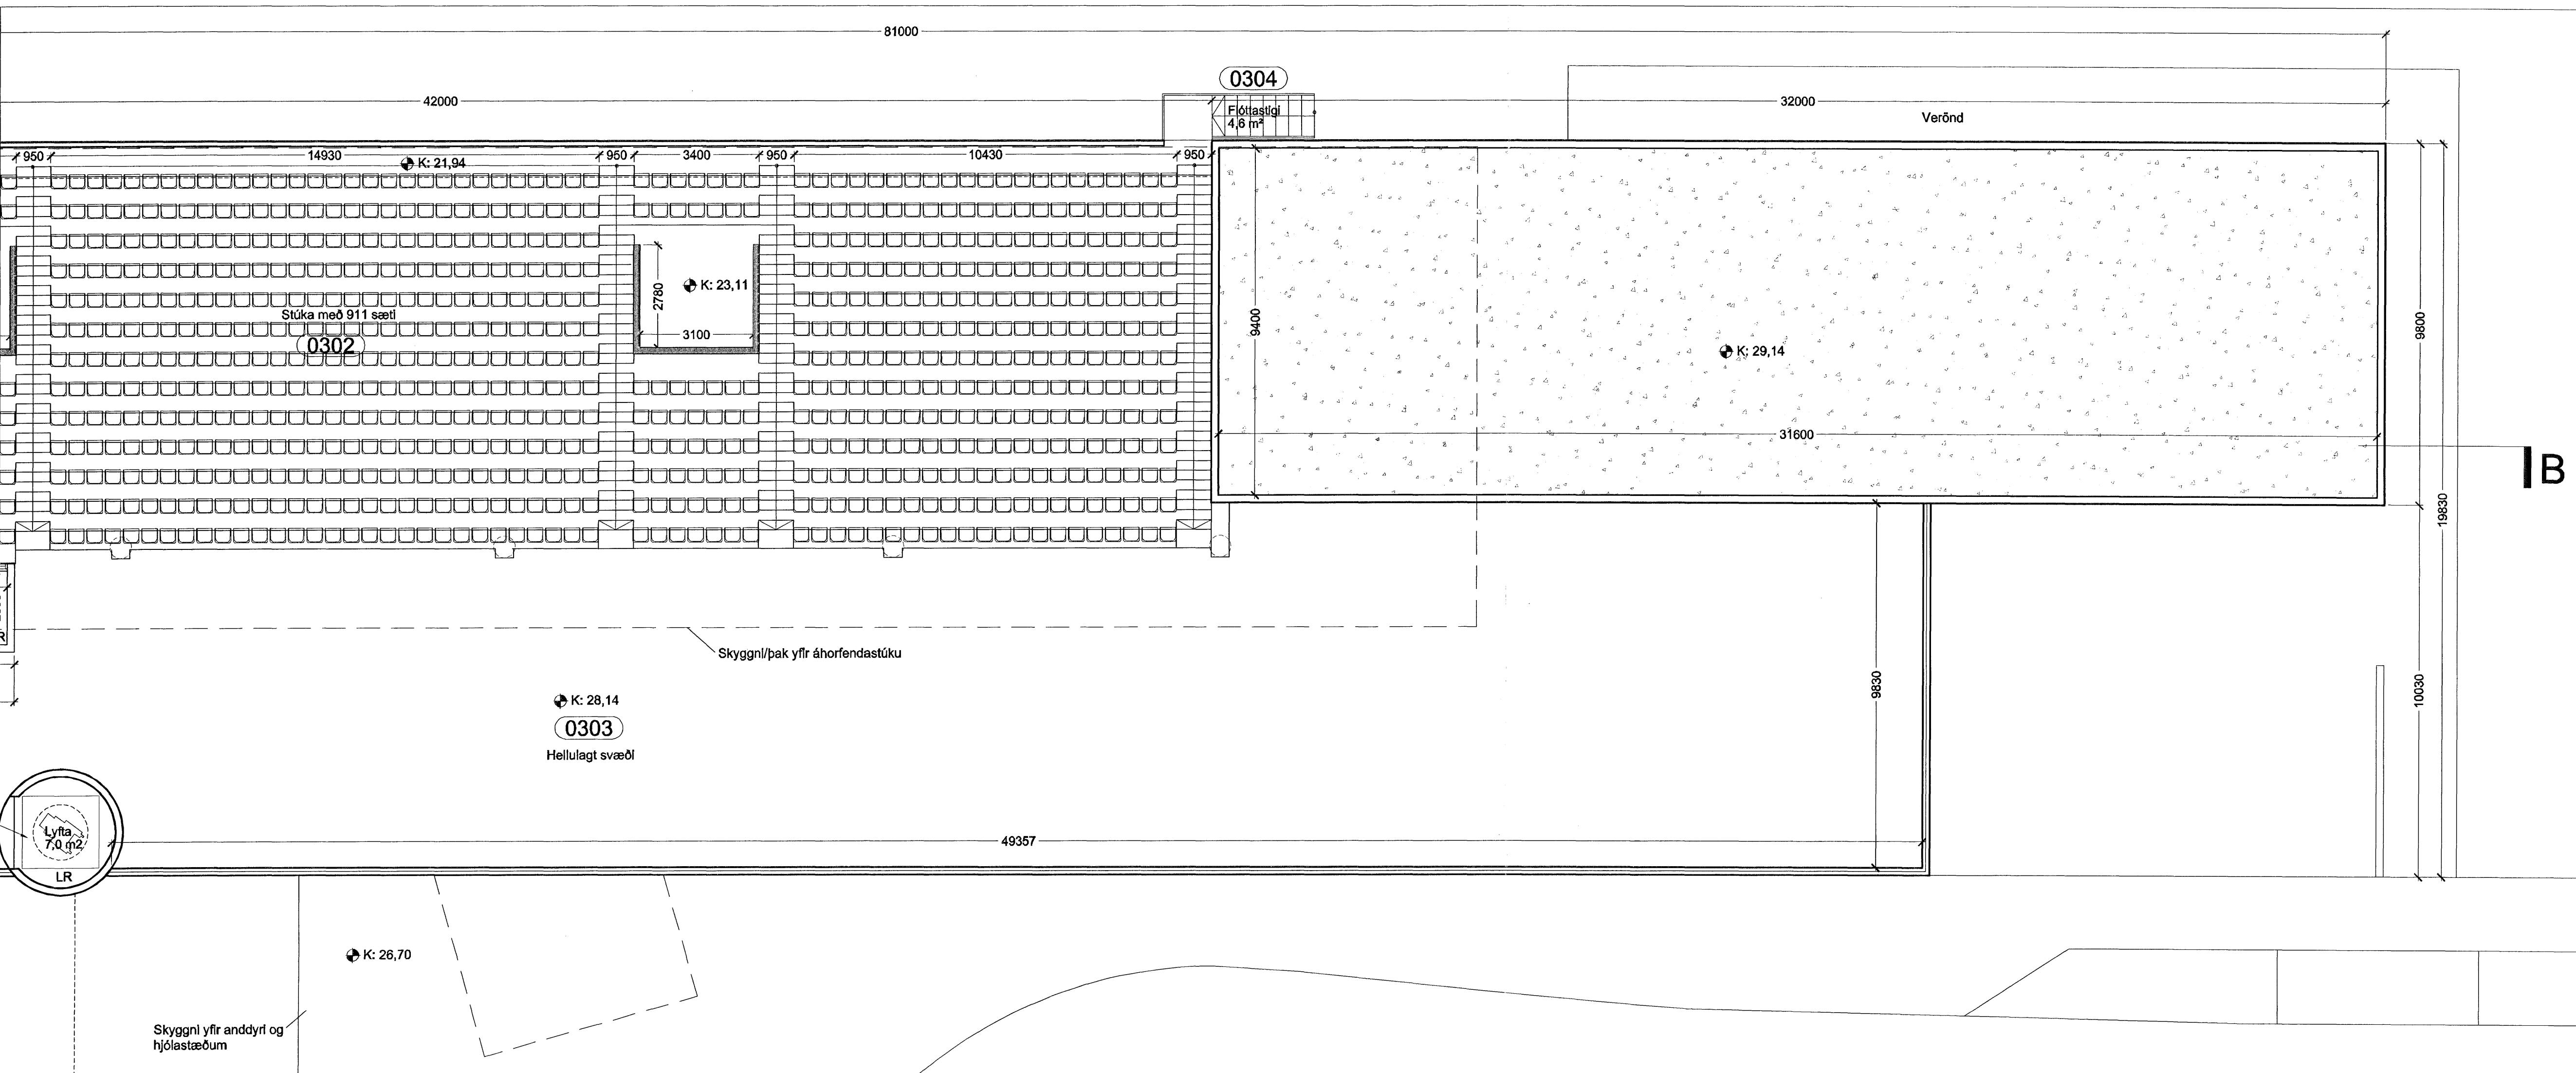

GRUNNMYND 3.HÆÐAR - SVÆÐI D í mkv. 1:100

IB

29.9.06
 HEILBRIGÐISEFTIRLIT'S
 HAFNARFJARDAR-
 OG KÓPAVOGSSVÆÐIS
 Garðatorgi 7-210 Garðabæ
 Hauksson

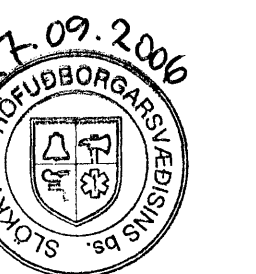

Fasteignafélag Hafnarfjarðar
 Íþróttamiðstöðin Kaplakrika



0604

Landnúmer: 121342
 Stgr. 48001000

ADALUPPRÁTTUR
 GRUNNMYND 3. HÆÐAR
 SVÆÐI D

(99)-A03-013

MKV.: 1:100
 TEIKNAD: SE/AMT/BSS/UBE
 ÚTGÁFA DAGS: 22.09.2006
 STOFN. DAGS: 21.08.2006

ÚTGÁFA 00

Jón Ólafur Ólafsson FAI
 kt: 10055-3095
 Sigurður Einarsson FAI
 kt: 119557-2389
 Sigurður Hjörðarson FAI
 kt: 030445-3099



kt: 521291-1259
 Trönuhvauni 1
 220 Hafnarfjörð
 S: 54 54 700 F: 54 54 701
 Netfang: batteri@arkitekL.is
 Heimasíða: www.arkitekL.is

© BATTERÍÐ EHF
 ÖLL AFRÖT OG AFRITUN TEIKNINGAR AÐ HELUTA Eða Í HEILD ER HÁÐ SKRIFLEGGU LEYFI HOFLANDA