



NORÐURHLIÐ D-BYGGINGAR í mkv. 1:100

Upprunalegur höfundur: ASK

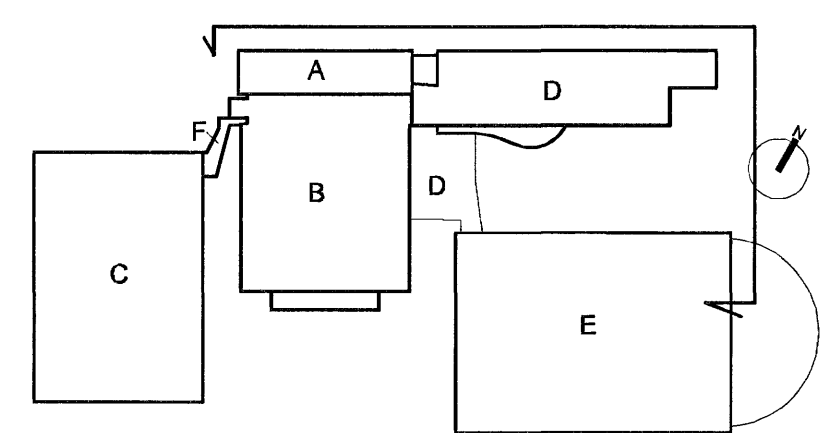


Lykilmynd mkv: 1:2000

| Hús | Matshluti |
|-----|-----------|
| A | 03 |
| B | 04 |
| C | 05 |
| D | 06 |
| E | 07 |

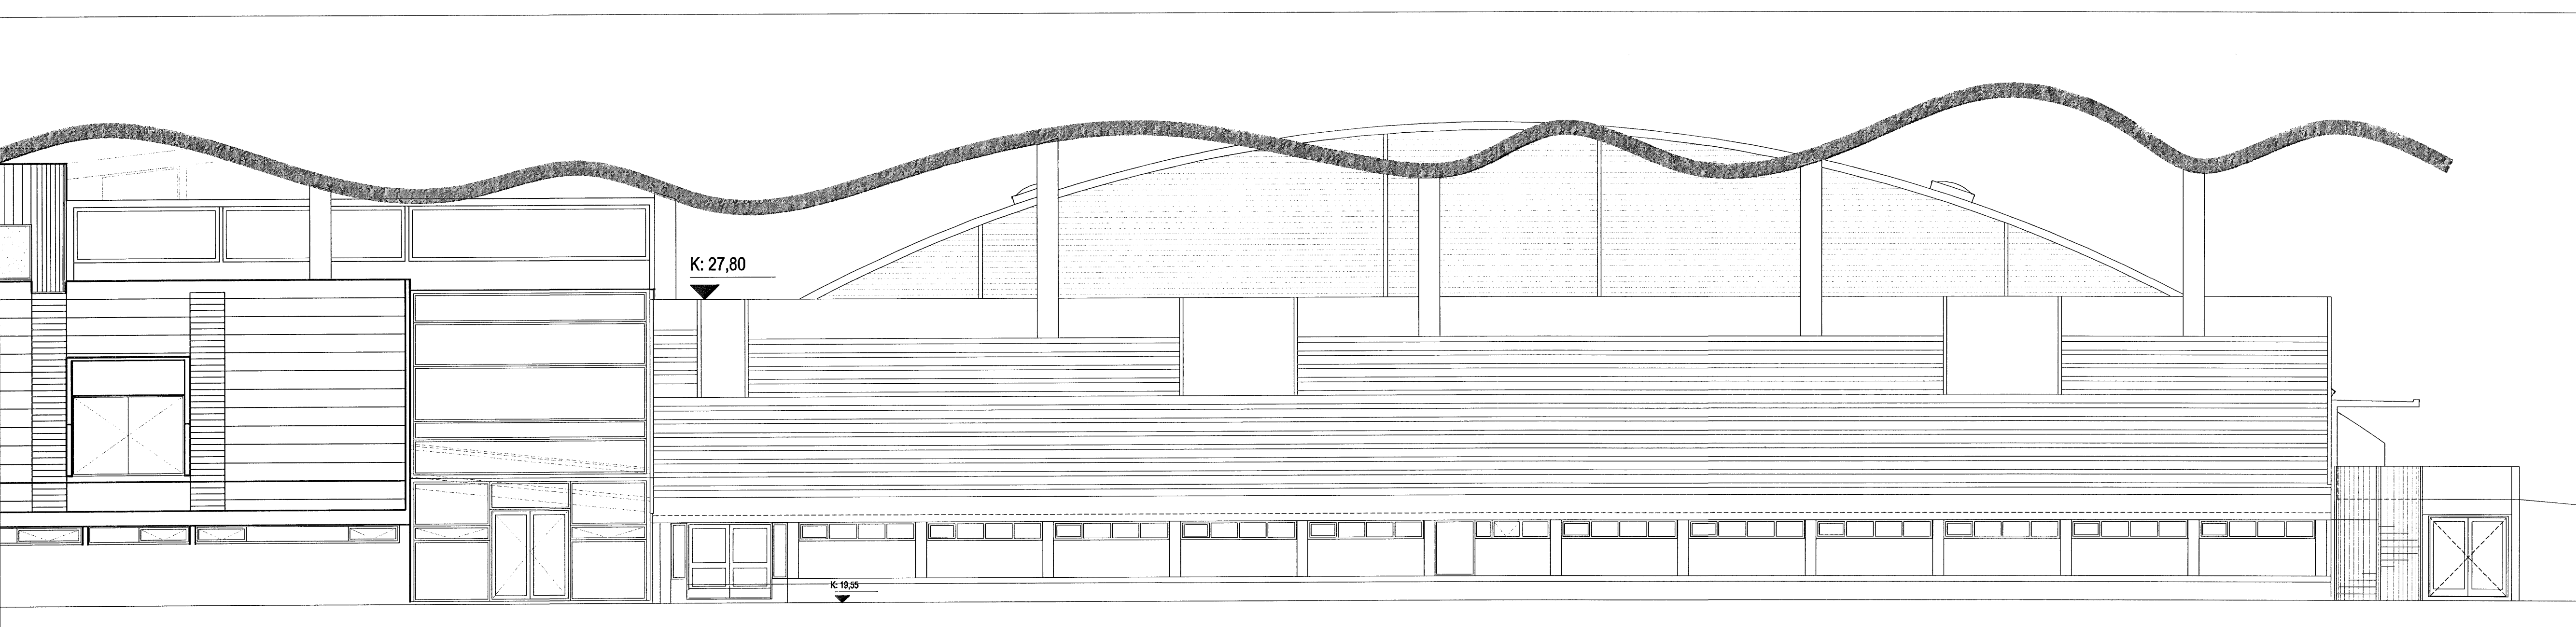


NORÐURHLIÐ D OG A-BYGGINGAR í mkv. 1:100

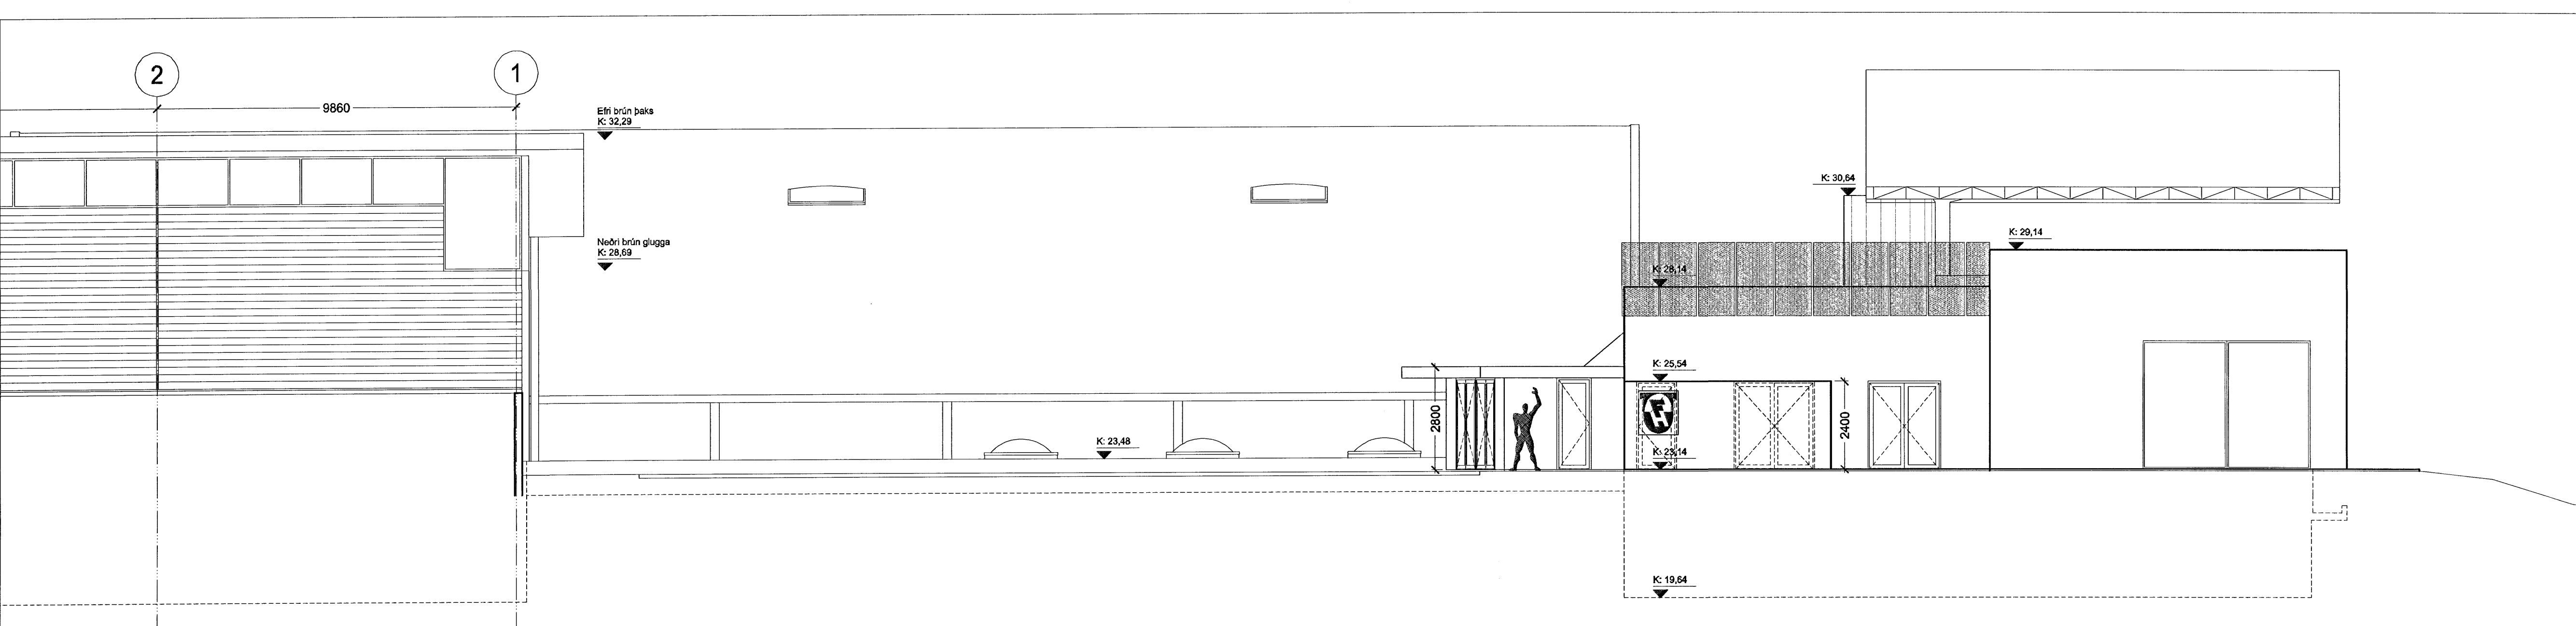

AUSTURHLIÐ E OG D-BYGGINGAR í mkv. 1:100



Fasteignafélag Hafnarfjarðar
Íþróttamiðstöðin Kaplákrika

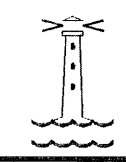

0604

Landnúmer: 121342
Stgr. 48001000

ADALUPPDRA'TTUR
ÚTLIT A OG D
NORÐUR OG AUSTURHLIÐ

(99)-A03-015
ÚTGÁFA 00

MKV: 1:100
TEKNIAD: SEJAMT/BSS/UBE
ÚTGÁFA DAGS: 22.09.2006
STOFN. DAGS: 21.08.2006

Jón Ólafur Ólafsson FAL
Símanúmer: 4050
Sigrúnur Eiríksdóttir FAL
Símanúmer: 1105572123
Sigrúnur Harðarson FAL
Símanúmer: 446-3999

BATTERIÐ
ARKITEKTUR
Símanúmer: 521291-1259
Tíðnuhraun 1
220 Hafnarfjörð
Símanúmer: 54 54 700 F: 54 54 701
Netfang: batter@arkitekL.is
Heimasíða: www.arkitekL.is

© BATTERIÐ EHF
ÖLLA RÝT OG AFRITUN TILNÝNDAR AD HLUTA EDA Í HEILD ER HÁÐ BÖRPLEGULEYF: HÖFUNDAR