



NORÐURHLIÐ E-BYGGINGAR í mkv. 1:100

Upprunalegur höfundur: ASK

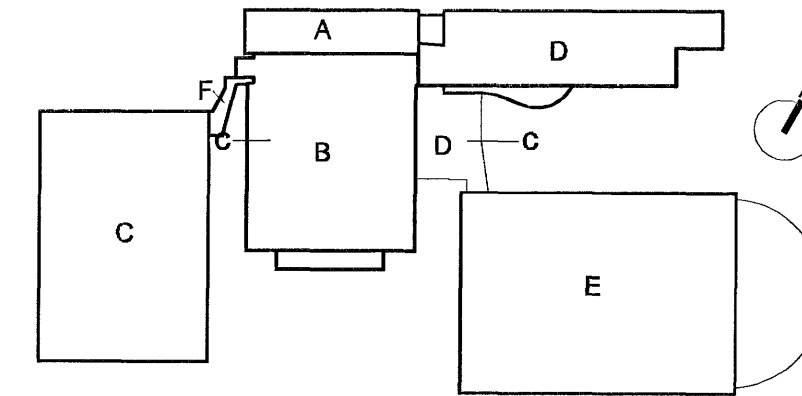


Lýkilmýnd mkv: 1:2000

Hús	Matshluti
A	03
B	04
C	05
D	06
E	07

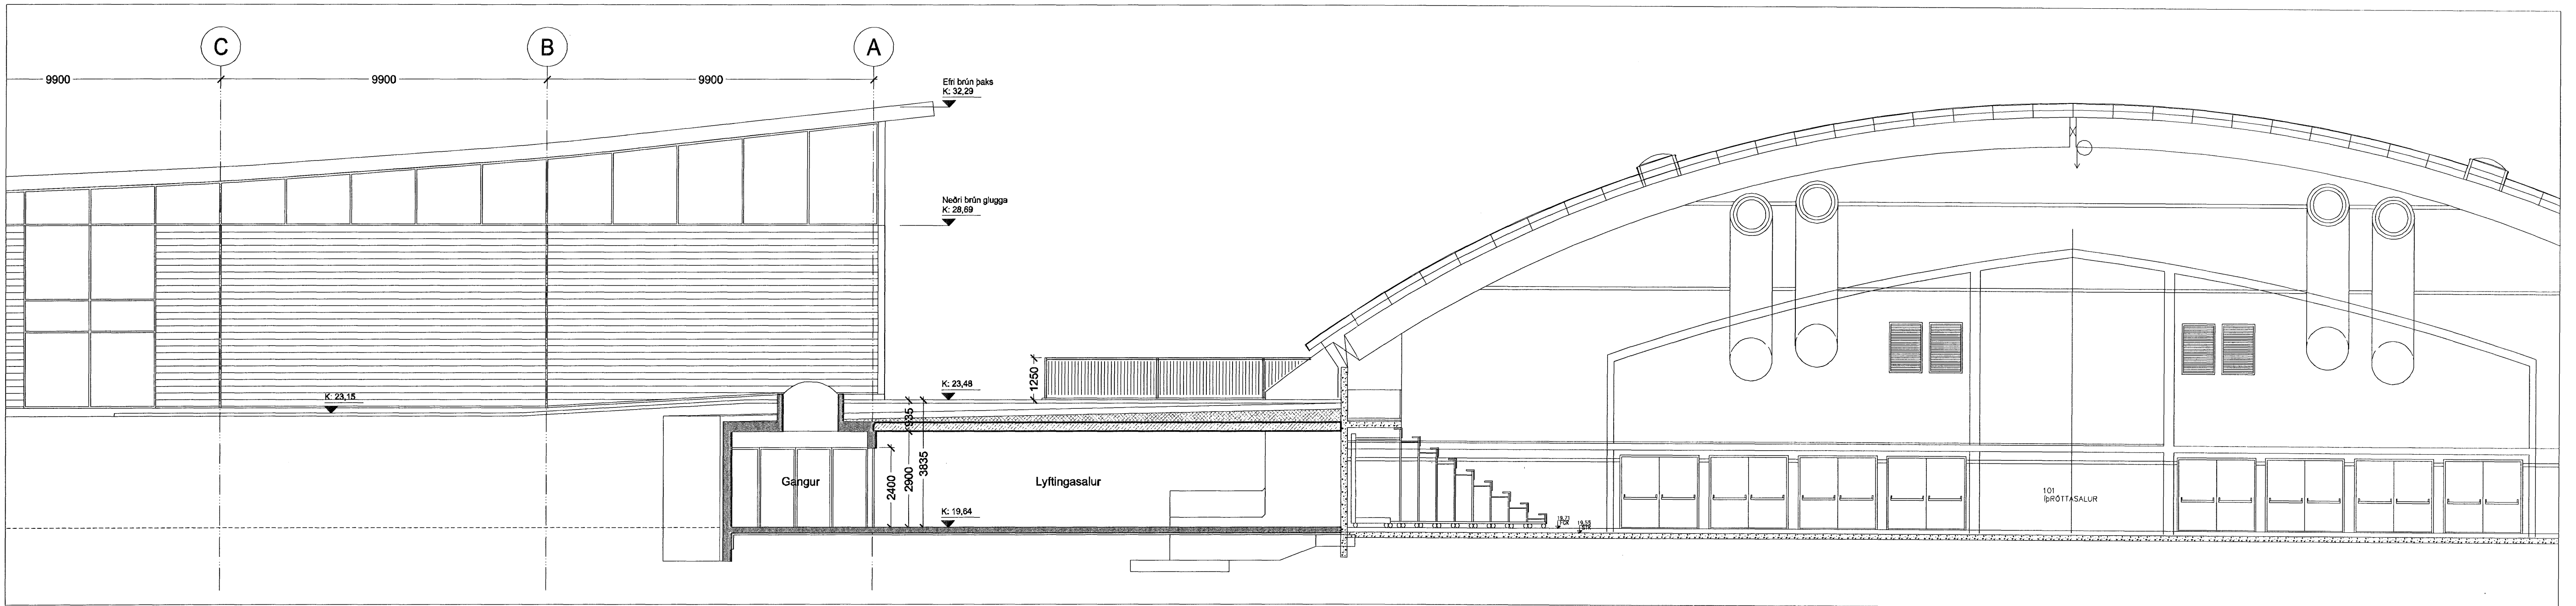

NORÐURHLIÐ E-BYGGINGAR í mkv. 1:100

SNÍÐ C-C í mkv. 1:100

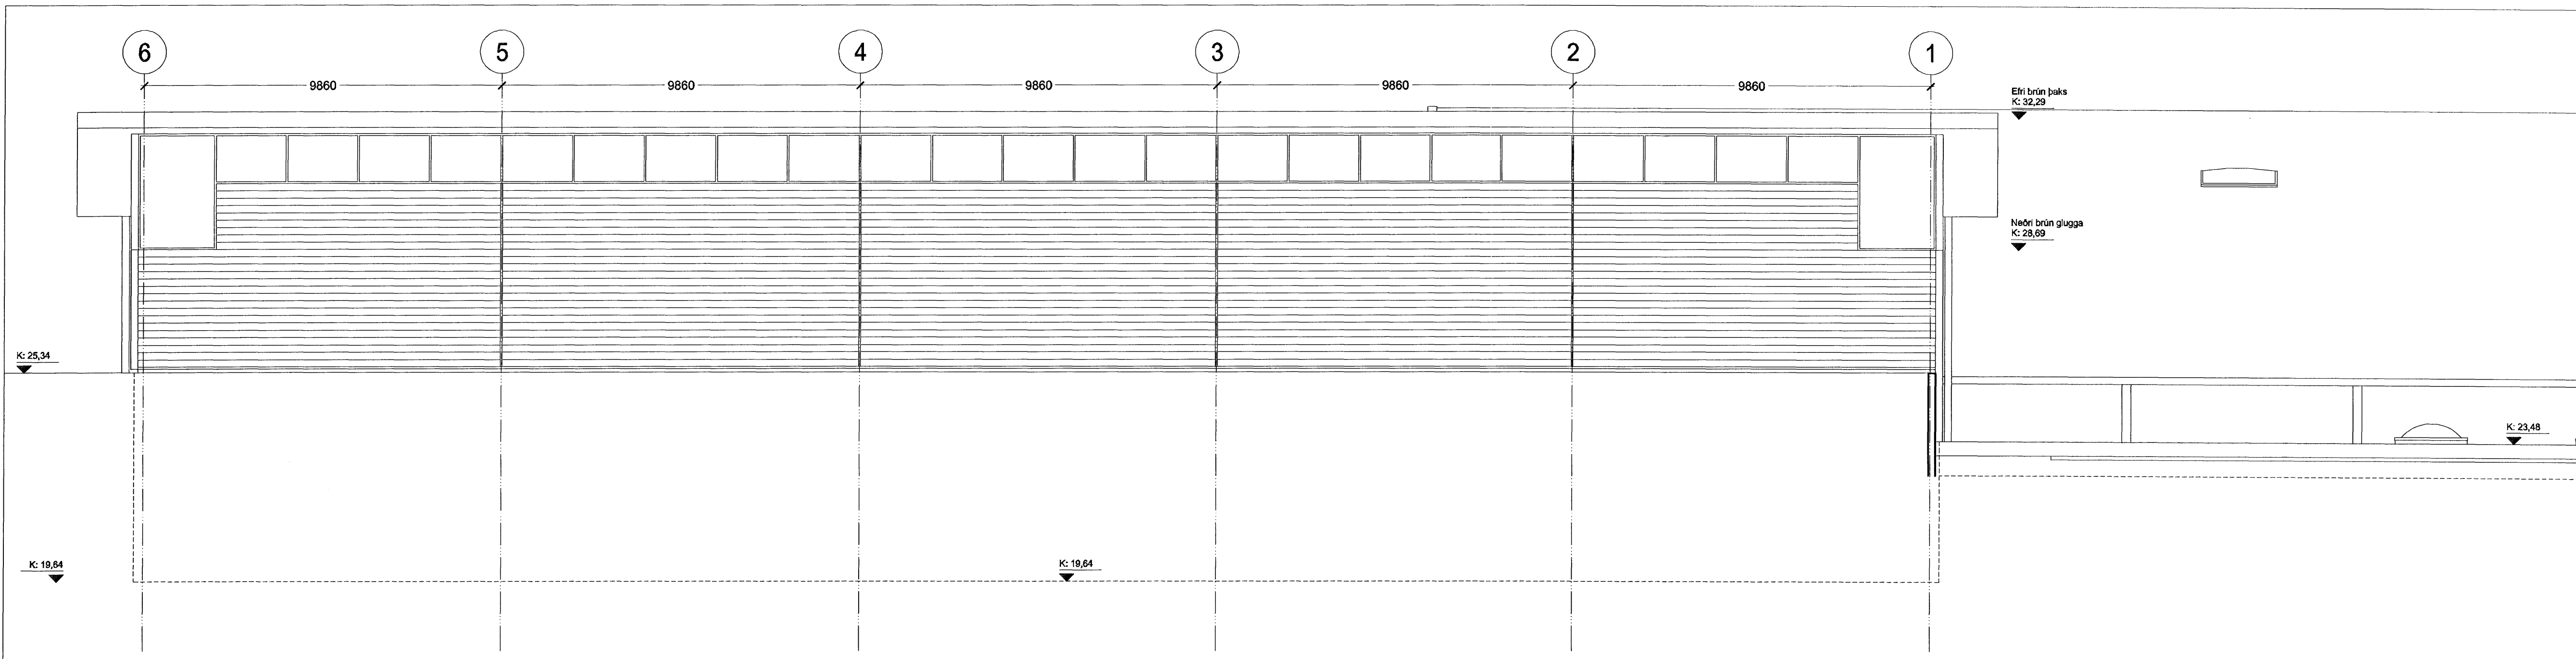

AUSTURHLIÐ E-BYGGINGAR í mkv. 1:100

27.09.2006
 STOKKHOLOMUNIBORGARFRUMS
 84 5100

Fasteignafélag Hafnarfjarðar
 Íþróttamiðstöðin Kaplakrika

Landnúmer: 121342
 Stgr. 46001000

0604

ADALUPPDRÁTTUR
 ÚTLIT E, NORÐUR OG AUSTURHLIÐ
 OG SNÍÐ C-C

(99)-A03-018
 ÚTGÁFA 00

Landnúmer: 121342
 Stgr. 46001000

ADALUPPDRÁTTUR
 ÚTLIT E, NORÐUR OG AUSTURHLIÐ
 OG SNÍÐ C-C

MKV.: 1:100
 TEIKNAD: SE/AMT/BSS/UBE
 ÚTGÁFA DAGS: 22.09.2006
 STOFN. DAGS: 21.08.2006

Jón Ólafur Ólafsson FAI
 kt. 090658-4099

Stjórn Einarsson FAI
 kt. 110457-0780

Stjórn Högerson FAI
 kt. 05046-3599

kt. 521291-1259
 Trónuhraun 1
 220 Hafnarfjörður

S: 54 54 700 F: 54 54 701
 Netfang: batteri@arkitekt.is
 Heimasíða: www.arkitekt.is