


Hæðakota eru í metrum, öll önnur mál er í millimetrum.
 Allar mælingar samkvæmt þessari teikningu skulu athugaðar á byggingarstað.
 Ósamræmi í teikningum tilkynnist arkitektum strax.
 Öll glugga- og hurðakammal skulu tekin á staðnum.
 Ekki mæla af teikningum.
 Fúavera skal allt térvörk útanhúsi með viðurkenndu efni

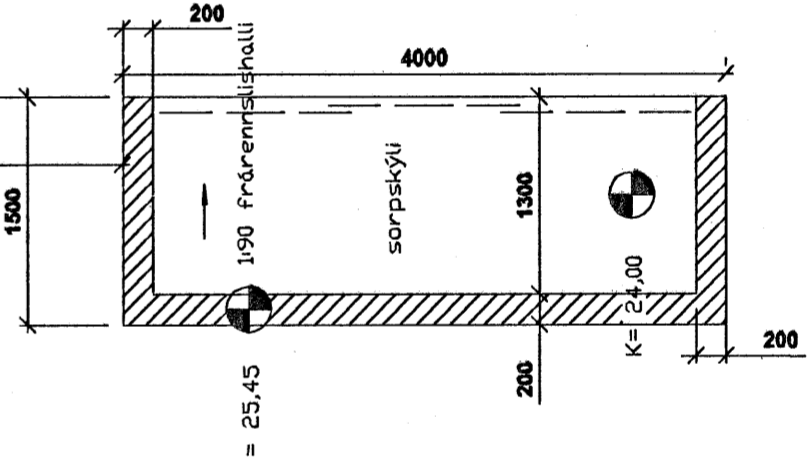

sægeimur arkitektar hafnarfjörður


húsamelstari
 Marteinur Húntingdon-Willams, RIBA; FAI
 Þráttahóli 01-01 220 Hafnarfjörður
 Sími: 130755-8019
 GSM: 869 7354
 ©sægeimur arkitektar 2005

Flettuvellir 38
 Hafnarfjörður

Einbýllshús fyrir Sædís Hlökkversdóttir og Eggert Karvelsson

SÉRTEIKNINGAR
 Dags. 25.11.2005
 Verknr. 152.0
 Teiknfr. 02-01
 Efnl. grunnmynd 1h.
 Mkv. 1:50

Byggingafultrúi Hafnarfjörðar
 Afgreitt þann
 05. DES. 2005

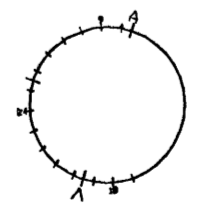

grunnmynd 1h.