

SKÝRINGAR

UPPGEFIN HÆÐ GILDIR, NEMA ANNAD SÉ TEKID FRAM Í TEIKNINGUM EDA ÖÐRUM SKÝRINGUM. HÆÐ ER Í MILLIMETRUM OG MIDAST VID MIDJA DÓS EDA BUNAD. PÍPUR SÉU 16mm OG VÍR 3X1,5mm. ²

HÆÐ VEGGLJÓSA SÉ 1800, NEMA HÆÐ SPEGILLJÓSA Á BADI ER 2000, ÚTILJÓŠ SKULU VERA Í 1800. HÆÐ KAPPALJÓŠA Í INNRETTINGU OG ELDHÚŠVIFTU SÉ 1500. HÆÐ TENGLA Í ELDHÚŠI SÉ 1100, NEMA TENGLAR FYRIR ELDAVÉL, ÍŠSKÁP OG UPPVÓŠKUNARVÉL SÉU 200. HÆÐ TENGLA Í ÞVOTTAHÚŠI SÉ 1100, NEMA TENGLAR FYRIR ÞVOTTAVÉL OG ÞURRKARA SÉU 700. HÆÐ TENGLA Í BADHERBERGI OG BÍLGEYMSLU SÉ 1100. ADRIR TENGLAR SÉU Í HÆÐ 200, NEMA TENGLAR VID SKRIFBORD SKULU VERA HÆÐ 900.


NEMA ANNARS SÉ GETIÐ Á TEIKNINGUM TENGLAR Í ELDHÚŠI STAÐSETJIST NÁNAR SAMKVÆMT INNRETTINGATEIKNINGUM

----- LÖGN Í GÓLFI
----- 12V LÖGN

(X) SPENNUBREYTI ER VID LJÓŠ

(X) SPENNUBREYTI OG INNF. DIMMER ER VID LJÓŠ

- 1 HÚŠTAFLA T.D. HAGER FP43S (65X80), H1500 UNDIR KASSA
- 2 SMÁSPENNUHÓLF Í HÚŠATÓFLU
- 3 SÖKKULSKAUT
- 4 1XØ50mm PÍPA - FYRIR RAFMAGNSINNNTAK
- 5 Ø25mm PÍPA - MÓGULEIKI F/GARÐLÝSINGU OG POTT
- 6 2XØ32mm PÍPA - FYRIR SÍMAINNTAK OG KAPALKERFI
- 7 VATNSINNTÖK TENGJAST SAMAN MED 1X10mm VÍR
- 8 Ø16mm PÍPA ÍDREGIN 1X6mm² VÍR AD HÚŠTÓFLU
- 9 AD HÚŠTÓFLU (Á 2.HÆÐ) 1
- 10 AD SMÁSPENNUHÓLFÍ Í HÚŠTÓFLU (Á 2.HÆÐ) 2
- 11 KASSI 15X15 SM.(SJA SÉRTEIKNINGU R-07) FYRIR SÖKKULSKAUT
- 12 HÆÐ Á VEGGLJÓŠI SÉ H200 FRÁ STIGADREPI
- 13 DÓŠIR FYRIR BÍLSKÚRŠURDAOPNARA
- 14 ROFI FYRIR BÍLSKÚRŠURDAOPNARA
- 15 ANNAR SAMROFINN NOTAST SEM EINPÓLA ROFI
- 16 TENGIDÓŠ FYRIR ELDHÚŠVIFTU LENDI INNÍ HÁFI. STAÐSETJIST NÁNAR EFTIR INNRETTINGATEIKN.
- 17 VATNSDÆLA - FORHITARI, DÓŠ H50
- 18 AD VIDVÖRUNARKERFI Á 2.HÆÐ
- 19 TENGILL Í SKYGGNI IP44 (FYRIR JÓLALJÓŠ)
- 20 LJÓŠNEMI IP54, H2300 STÝRIR ÚTILJÓŠUM
- 21 UNDIRSKÁPALJÓŠ H1450. HÆÐ DÓŠAR FARI NÁNAR EFTIR INNRETTINGA TEIKNINGUM
- 22 DYRASÍMI H130 TENGIST SÍMKERFI HÚŠSINS
- 23 2XØ20mm PÍPUR
- 24 KVEIKT Á VIFTU MED ROFA FYRIR LOFTLJÓŠ
- 25 1x10mm² VÍR AD TÓFLU, PÍPA Ø20mm
- 26 LJÓŠ INNFELT Í VEGG, Í TENGLAHÆÐ H200 (NÆTURLÝSING)
- 27 TENGIDÓŠ H2300. GÆTA SKAL AD DÓŠ LENDI EKKI Á PYLI Í FATASKÁP. STAÐSETJIST NÁNAR SAMKV. INNRETTINGATEIKN.
- 28 ÚRTAK Í STEYPU FYRIR INNFELT SPARPERULJÓŠ.
- 29 MÓGULEIKI FYRIR LOFTNET 2xØ20mm PÍPUR
- 30 GÓLFHITAKISTA
- 31 LÖGN AD GÓLFHITAKISTU
- 32 HITASTILLIR (NEM) FYRIR GÓLFHITA H1100 SAMA TEGUND OG ANNAD INNLAGNAREFNI
- 33 HITASTILLIR (NEM) FYRIR GÓLFHITA H1100 SAMA TEGUND OG ANNAD INNLAGNAREFNI LEGGJA SKAL PÍPU NIDUR Í GÓLFPLÓTU FYRIR NEMA
- 34 AD SMÁSPENNUTENGLUM F/SÍMA OG LOFTNET Á 1.HÆÐ
- 35 AD REYKSKYNJURUM, HREYFISKYNJARA OG SÍRENU Á 1.HÆÐ
- 36 STEYPUBOX FYRIR INNFELD HALOGEN-LJÓŠ
- 37 STEYPUBOX FYRIR INNFELD HALOGEN-LJÓŠ MED HLIDARHÓLFÍ FYRIR SPENNUBREYTI
- 38 SÖKKULSKAUT AD DÓŠ UNDIR TÓFLU F/SÖKKULSKAUT (SJA SÉRTEIKNINGU FYRIR JARĐSKAUT R-07)
- 39 ÚTHITANEMI Í ÞAKSKYGGNI RAKAÐÉTTUR IP44
- 40 AD HITANEMUM (HITASTILLUM) Á 1.HÆÐ

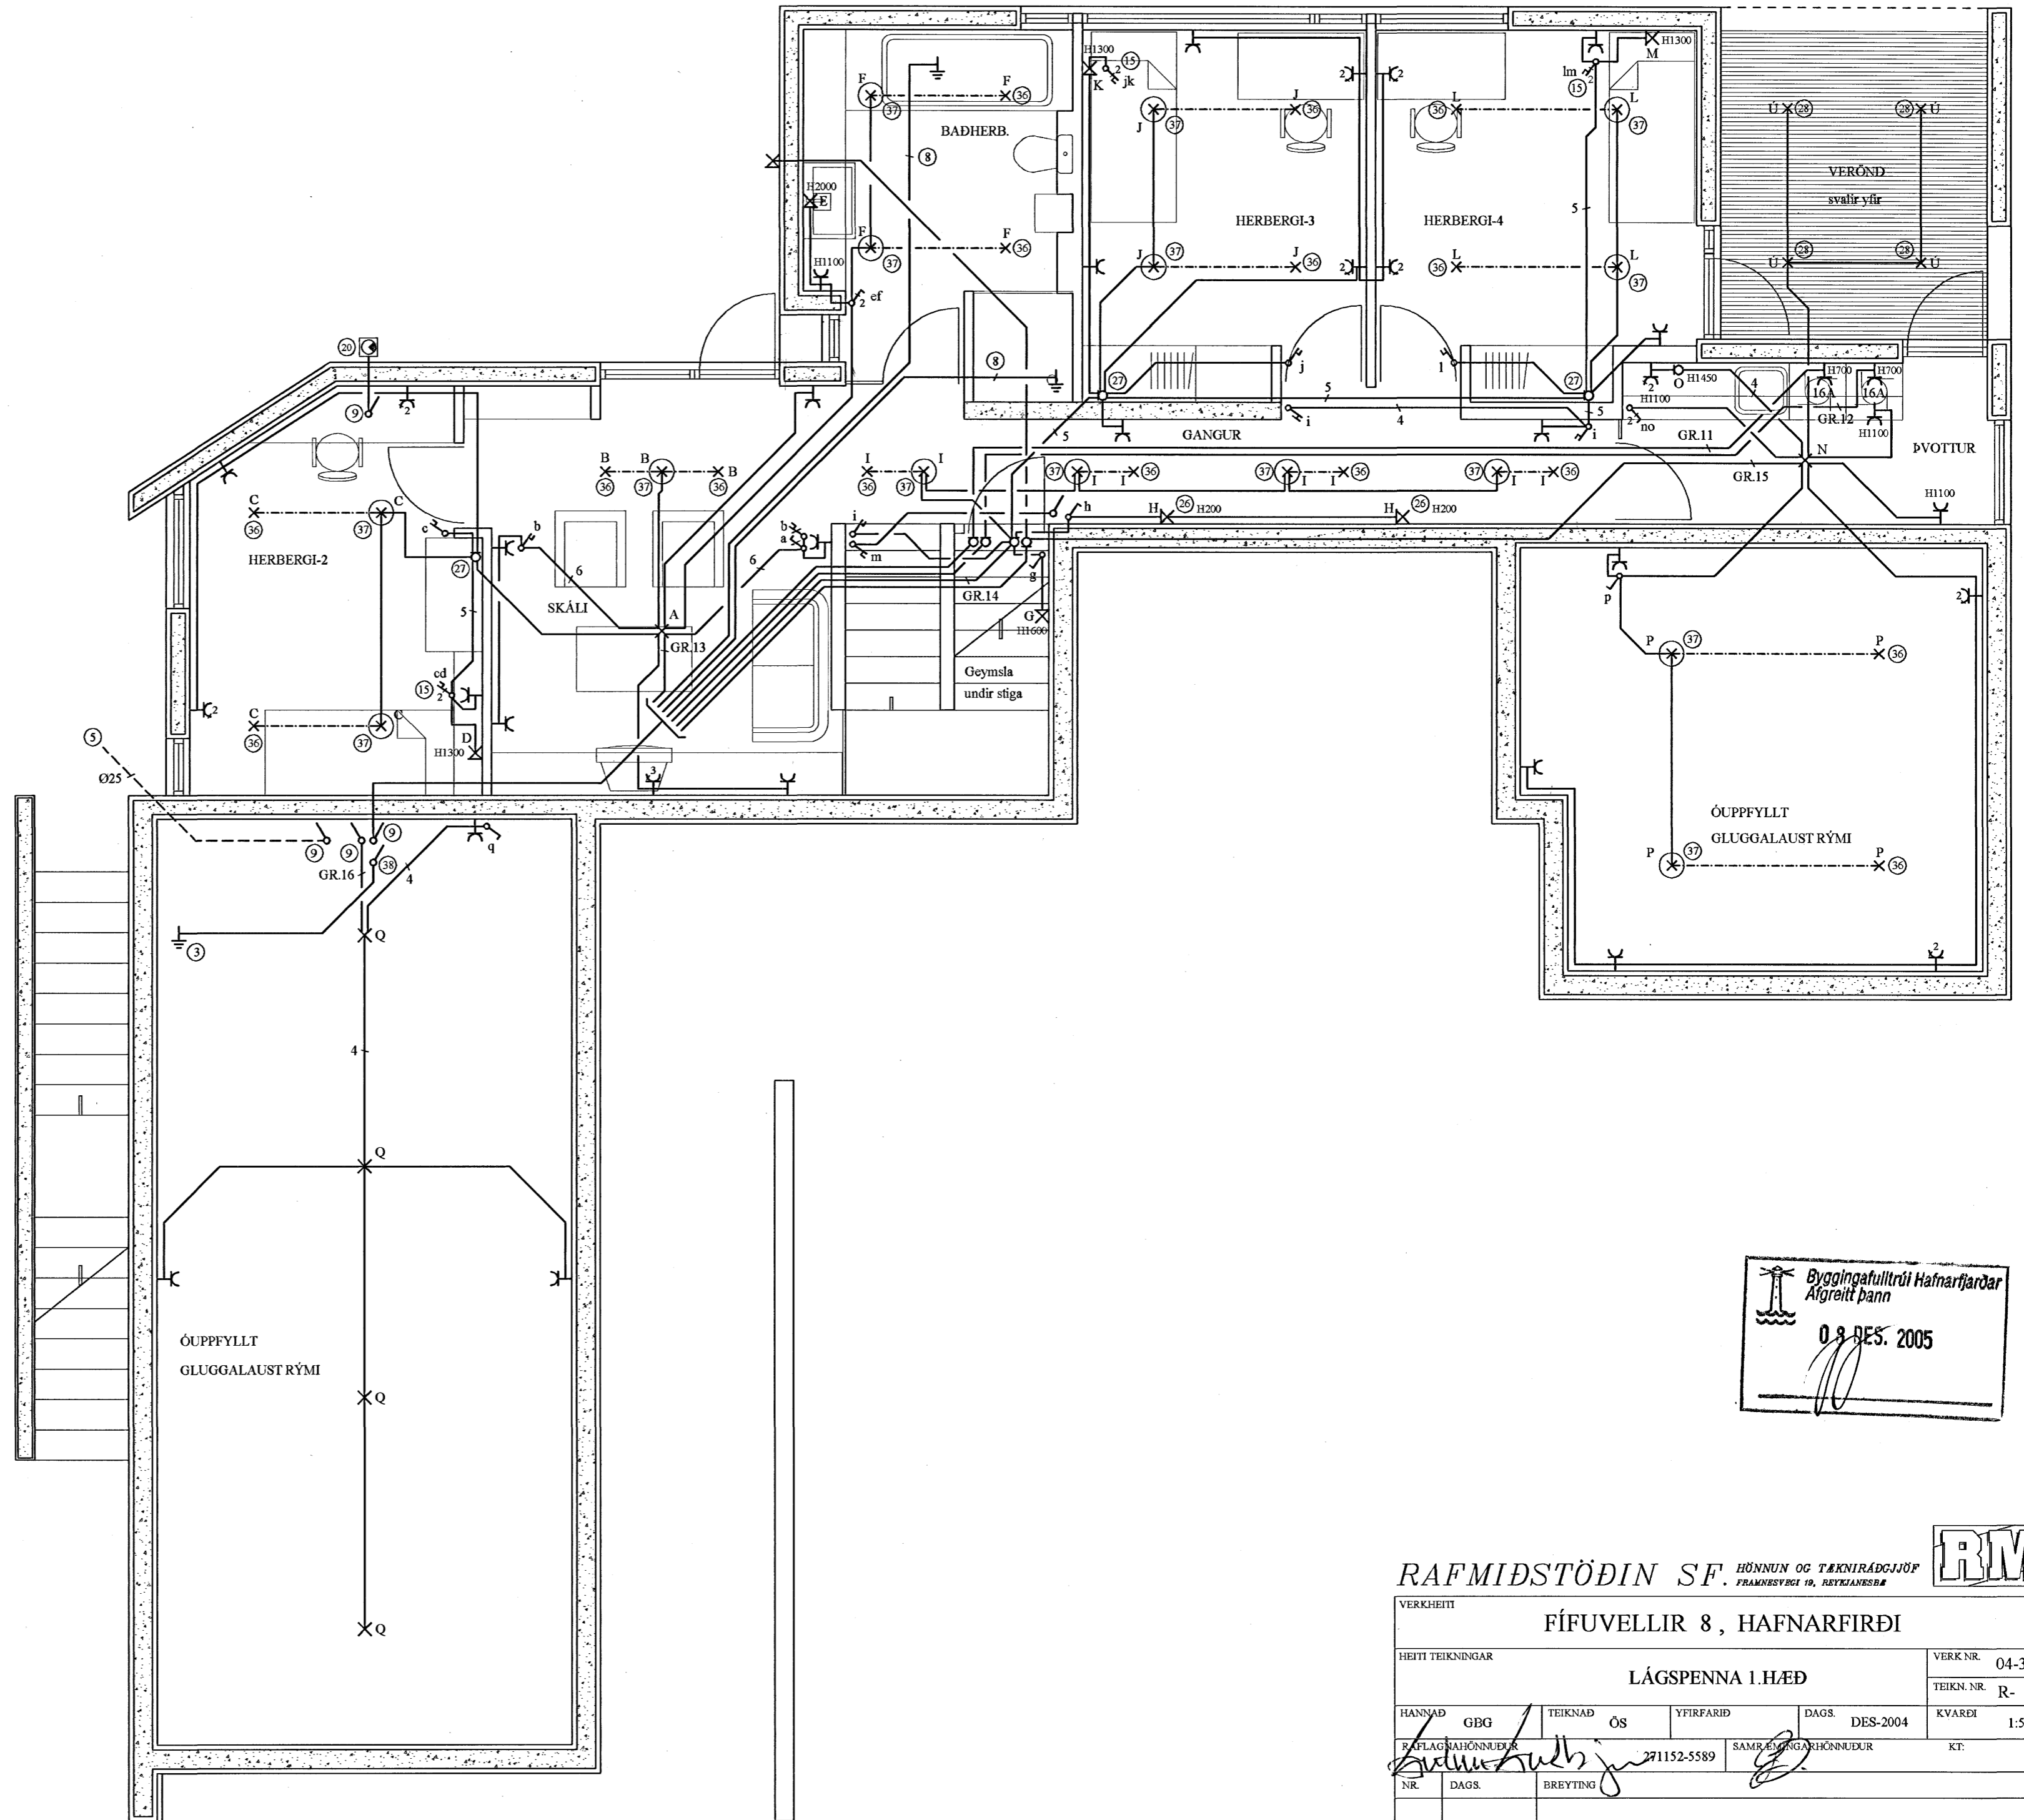

Byggingaáhriftrúð Hafnarfjarðar
Algreitt þann
08. DES. 2005

VERKHEITI		RÍFUVELLIR 8, HAFNARFIRÐI		VERK NR.	04-313
HEITI TEIKNINGAR		LÁGSPENNA 1.HÆÐ		TEIKN. NR.	R- 01
HANNAÐ	GBG	TEIKNAD	ÖS	YFIRFARIÐ	DAGS. DES-2004
RAFLAGSAHÖNNUNUR	271152-5589	SAMRÆMINGARHÖNNUNUR		KVAREI	1:50
NR.	DAGS.	BREYTING		KT:	

