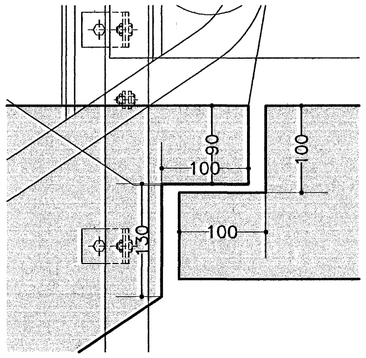

Deili 1/T30

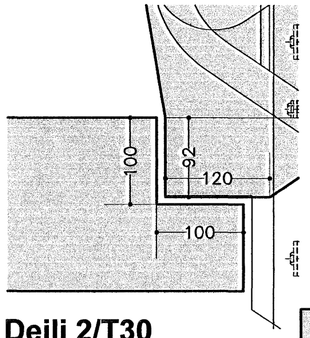

Deili 2/T30

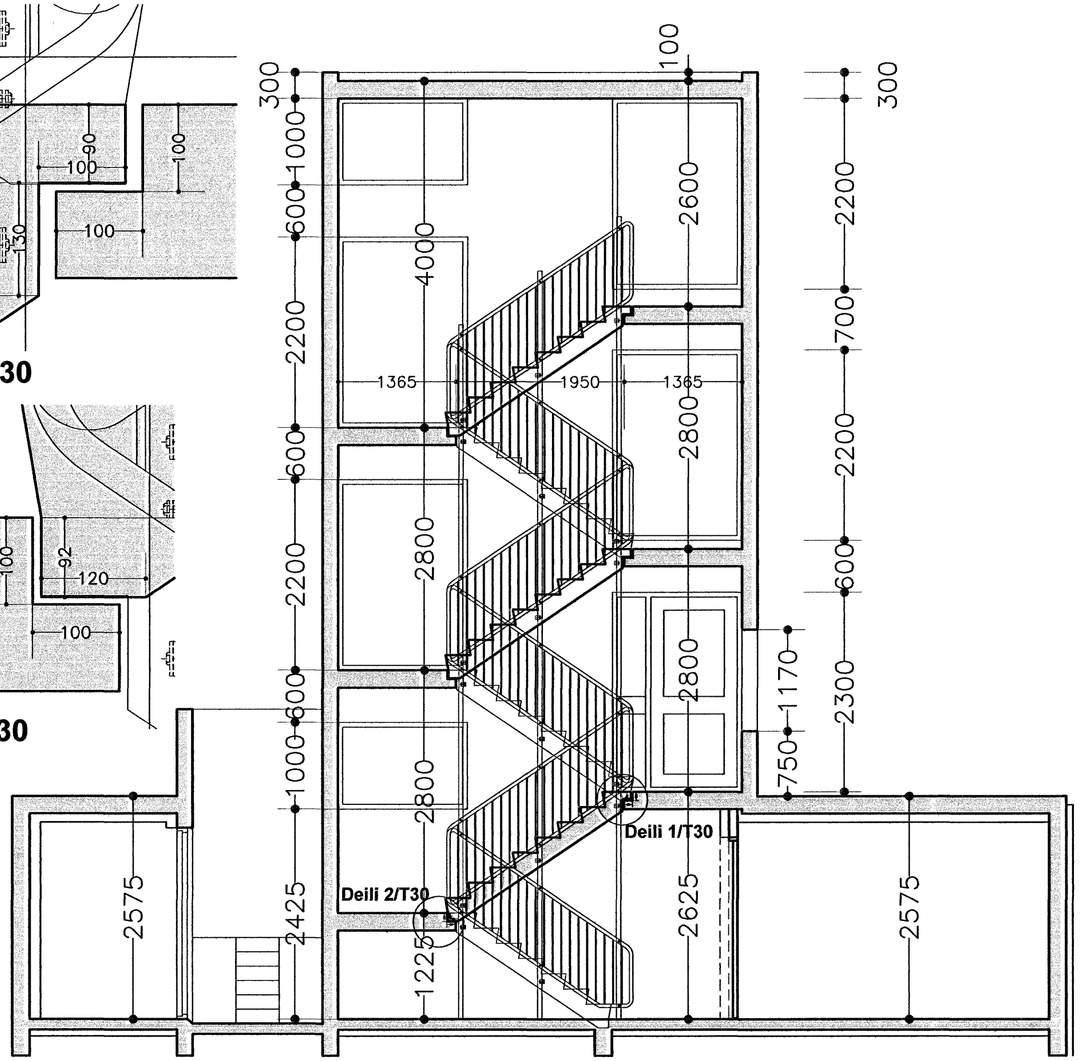

Þversnið í stigahús

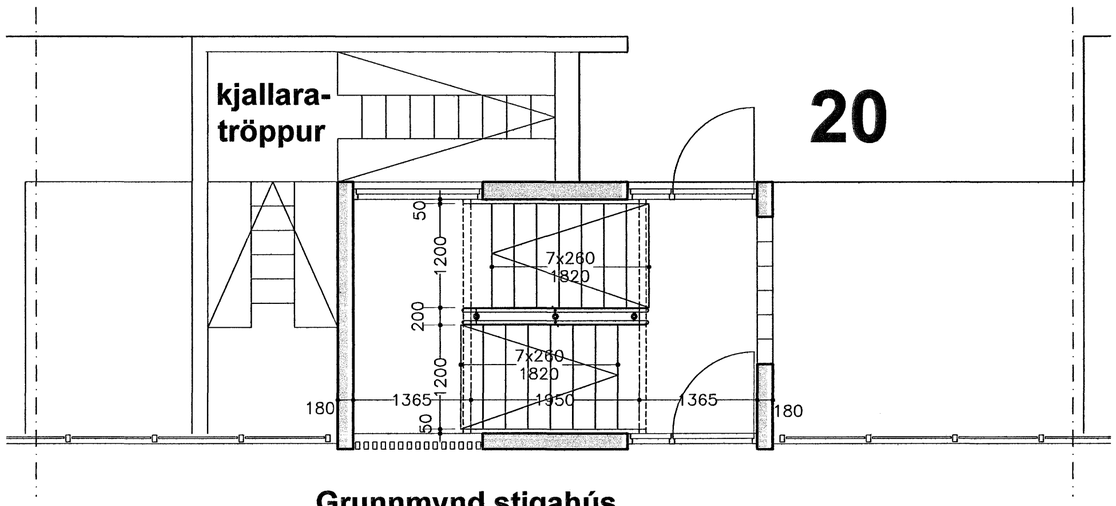

Grunnmynd stigahús

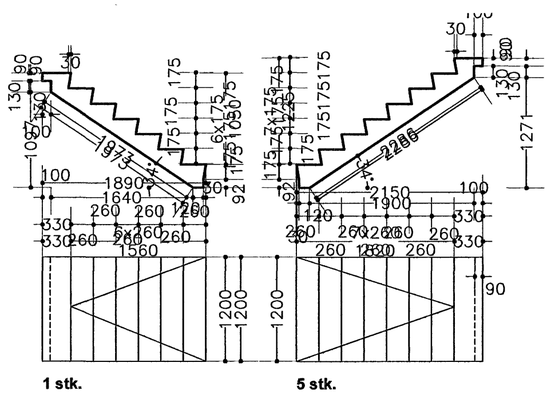

Stigahlaup

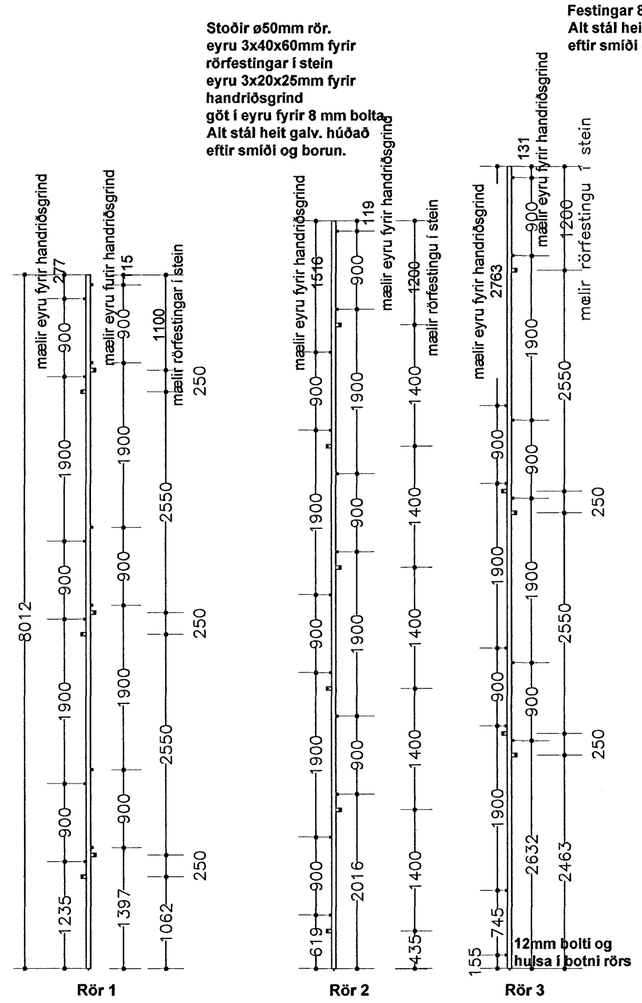

Stigahandrið

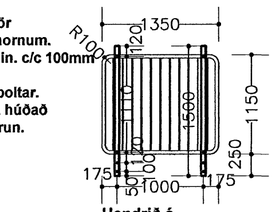

Handrið á efsta palli 1stk.

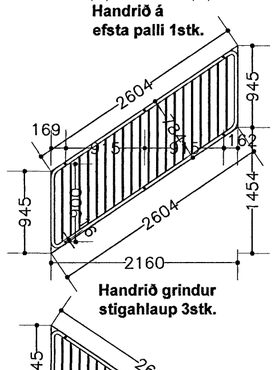

Handrið grindur stigahlaup 3stk.

Handrið grindur stigahlaup 2stk.

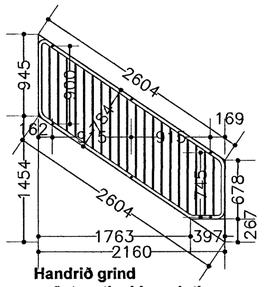

Handrið grind neðsta stigahlaup 1stk.

Byggingafulltrúi Hafnarfjarðar
Afgreitt þann
12. DES. 2005

Drekavellir 20 Hafnarfirði

Stigar	kvarði 1:50	teikn. nr. 30
Ágúst Þórðarson byggingafræðingur bfi kt. 041051-4509 sími 554 2241, 893 8601 fax 554 2231 netf. rymi@islandia.is Ingi Gunnar Þórðarson byggingafræðingur bfi kt. 280453-3239 Smiðjuvegi 11 200 Kópavogi sími 554 3523, 897 3523 fax 554 35 23 netfang: igth@simnet.is	dags. 22.12.2004	breytt:

Breytt dags.	Eðli breytinga	Breytt dags.	Eðli breytinga	Breytt dags.	Eðli breytinga	Breytt dags.	Eðli breytinga