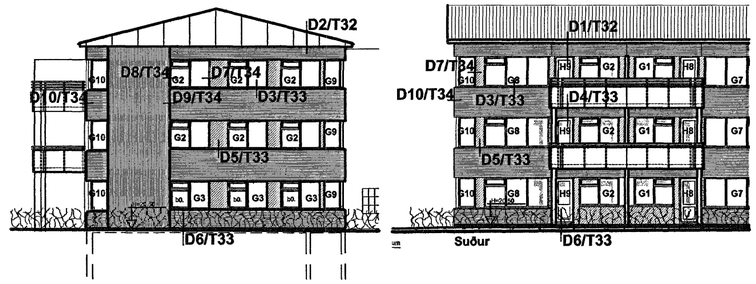

D10/T34

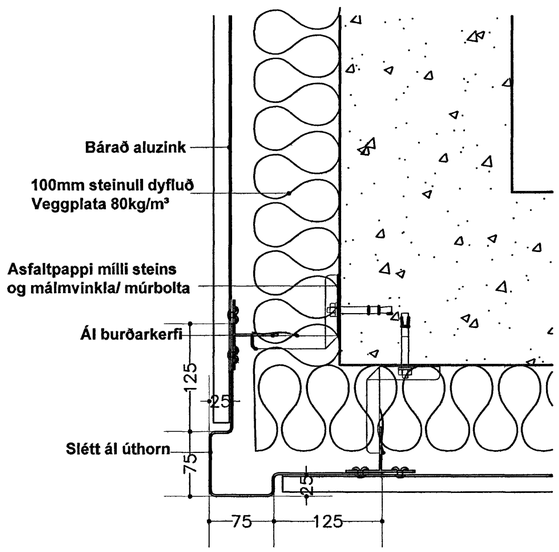

D9/T34

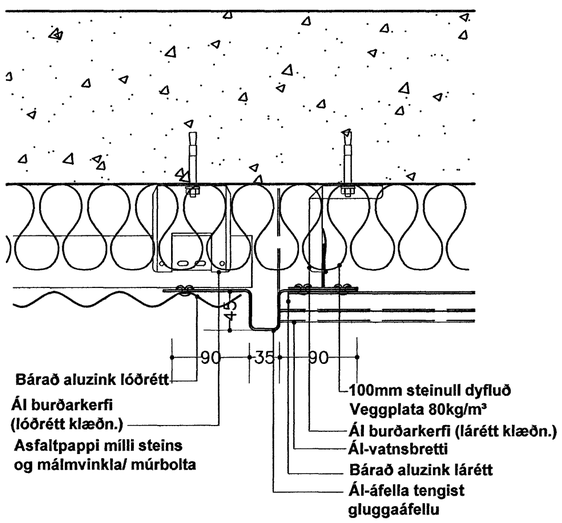

D8/T34

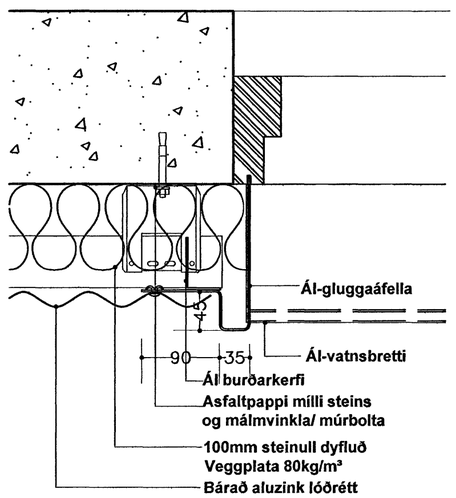

D7/T34

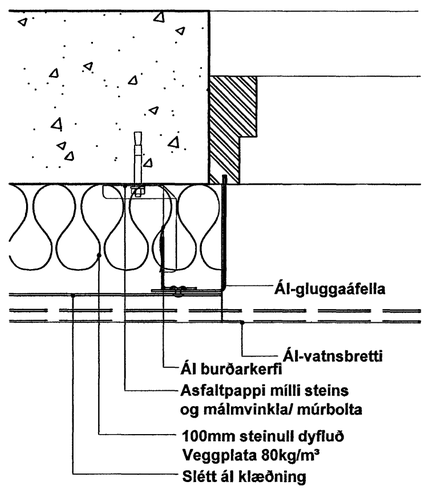

Byggingafulltrúi Hafnarfjarðar
Afgreitt þann
12. DES. 2005

Drekavellir 20 Hafnarfirði

Deilimyndir nr. 7-10

Ágúst Þórðarson byggingafræðingur bfi kt. 041051-4509 simi 554 2241, 893 8601 fax 554 2231 netf. rymi@islandia.is	kvarði 1:5	teikn. nr.	34
Ingi Gunnar Þórðarson byggingafræðingur bfi kt. 280453-3239 Smi?juvegi 11 200 Kópavogi simi 554 3523, 897 3523 fax 554 35 23 netfang: igth@simnet.is	dags. 20.01.2005	breytt:	

Breytt dags.	Eðli breytinga	Breytt dags.	E?li breytinga	Breytt dags.	Eðli breytinga	Breytt dags.	Eðli breytinga