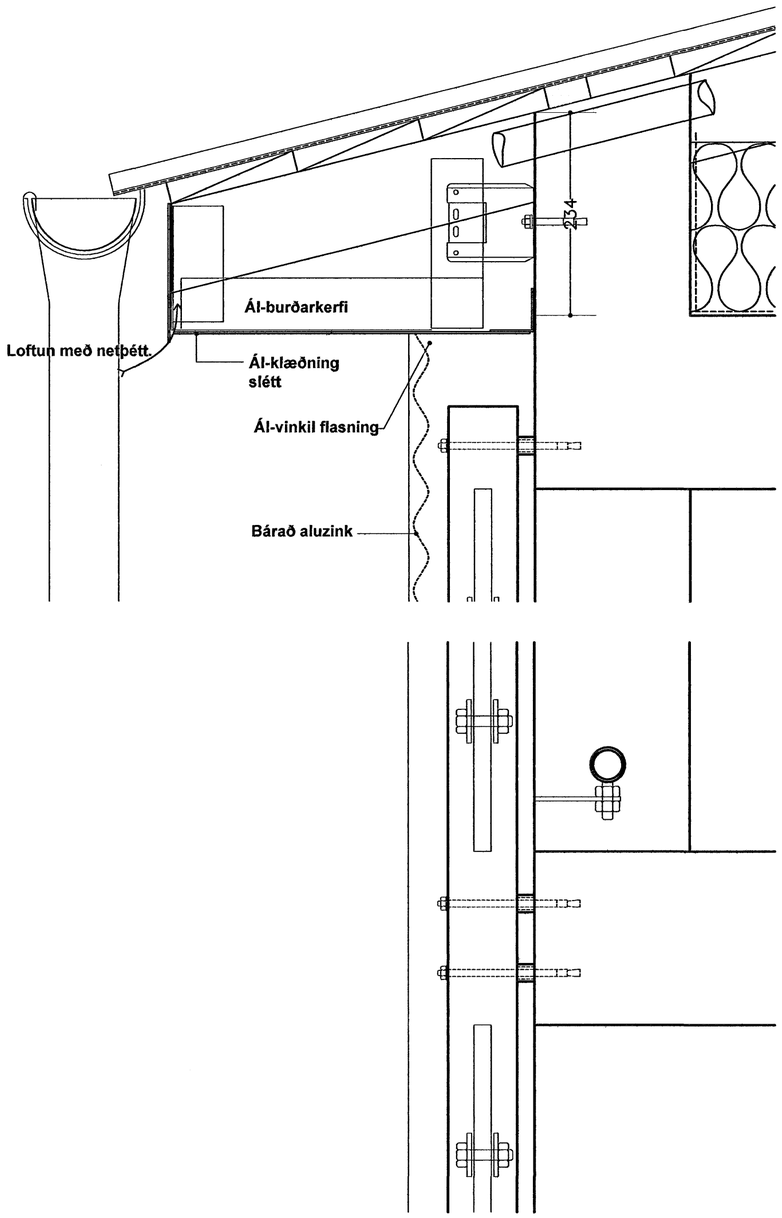

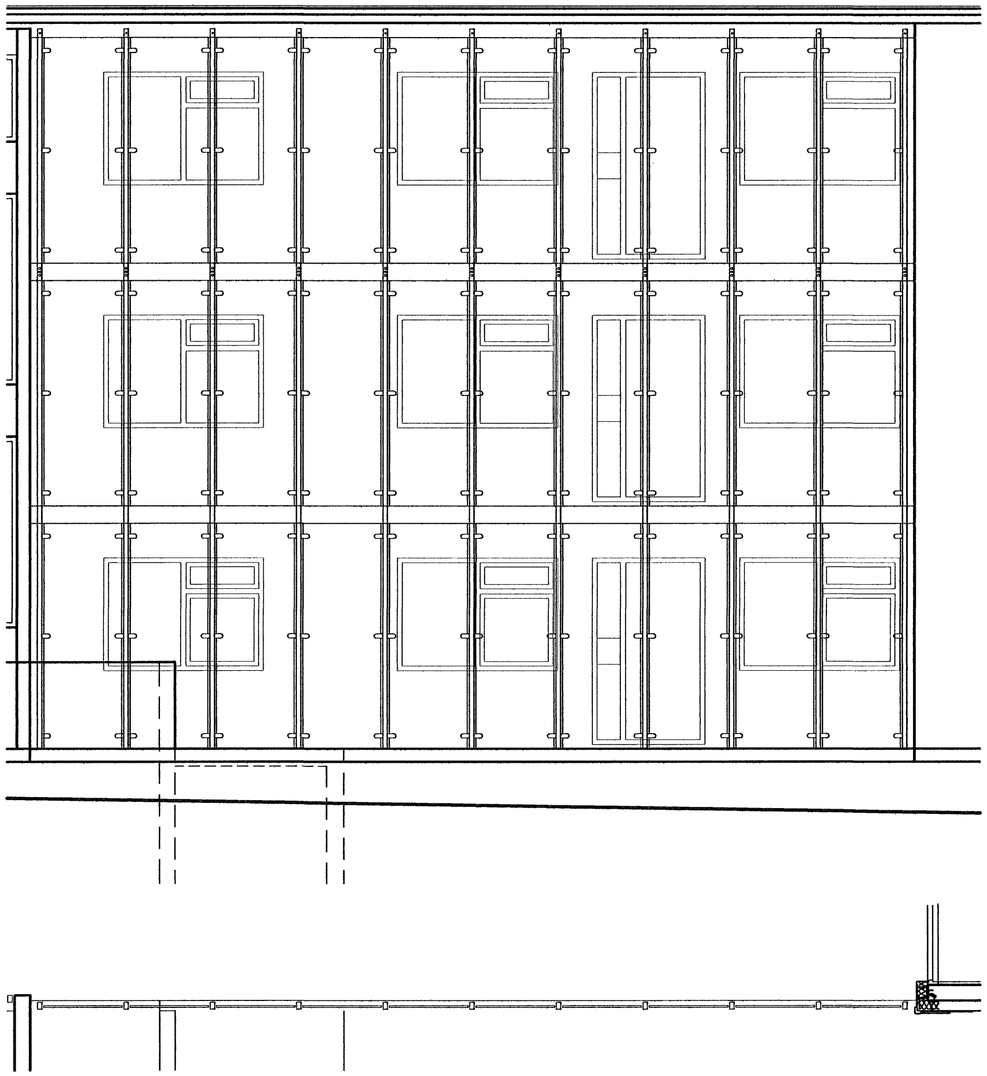

Byggingafulltrúi Hafnarfjarðar
Afgreitt þann
12 DES. 2005

Drekavellir 20 Hafnarfirði

Glerveggur Deilimyndir nr.

kvarði 1:50, 1:5	teikn. nr. 35
dags. 20.07.2005	breytt:

Ágúst Þórðarson byggingafræðingur bfi kt. 041051-4509
sími 554 2241, 893 8601 fax 554 2231 netf. rymi@islandia.is
Ingi Gunnar Þórðarson byggingafræðingur bfi kt. 280453-3239
Smi?juvegi 11 200 Kópavogi sími 554 3523, 897 3523
fax 554 35 23 netfang: igth@simnet.is

Breytt dags.	Eðli breytinga	Breytt dags.	E?li breytinga	Breytt dags.	Eðli breytinga	Breytt dags.	Eðli breytinga