

skyggni; sjá sérteikn.


ÖFNALISTI

NR.	Nauðsynleg afköst [W]	Gerð/hæð [mm]	Lengd [mm]	Afköst við dT=40°C [W]	Stöta staðs. 10mm	Stíllitla ofnoka
125		(21)/500	1800	1620	CD	0
126		(21)/500	1800	1620	BC	0
127		HANDKL/800	600	363	EF	0
128		(21)/500	1400	1260	AB	0
129		(21)/500	1800	1620	AD	0
130		(21)/500	1400	1260	CD	0
131		(22)/500	800	972	AB	0
132		HANDKL/800	600	363	EF	0
133		(11)/500	2800	1768	AD	0
134		HANDKL/800	600	363	EF	0
135		HANDKL/800	600	363	EF	0
136		(21)/500	1400	1260	AD	0
137		(21)/500	1400	1260	AD	0
138		HANDKL/800	600	363	EF	0
139		(22)/500	800	972	AB	0
140		(21)/500	800	540	AB	0
141		(21)/500	1000	900	CD	0
142		(21)/500	1800	1620	BC	0
143		(21)/500	2200	1980	BC	0
144		(21)/500	1800	1620	CD	0
145		(21)/500	1800	1620	BC	0
146		(33)/300	1400	1608	CD	0
147		(21)/500	1200	1080	AB	0
Samtals:				26971		


A
P15

SKÝRINGAR


- FRÁRENCLI
- NEYDLSU.
- ÖFN LAGNIR

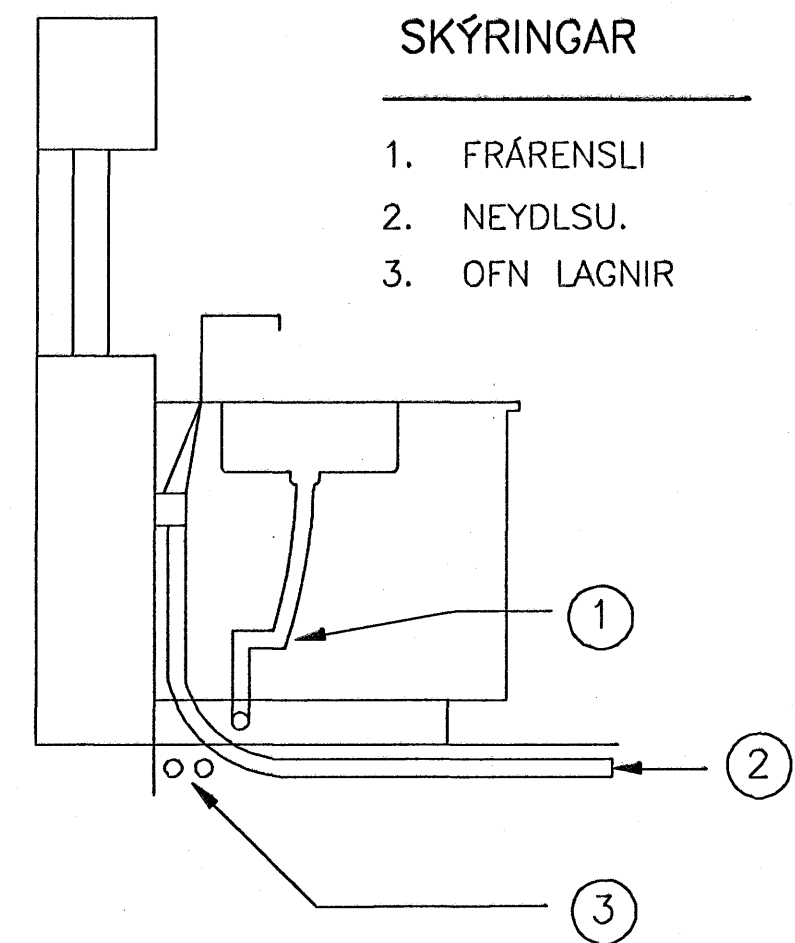

ÖFNATENGINGAR:

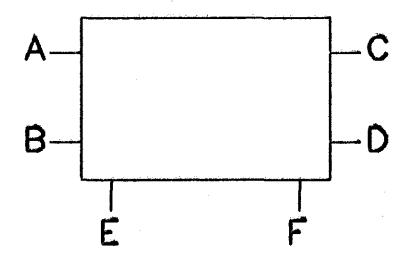

Á ALLA ÖFNA KOMI FRAMRÁSALOKAR, STILLITÉ, AFTÉMING OG LOFTSKRÓFA

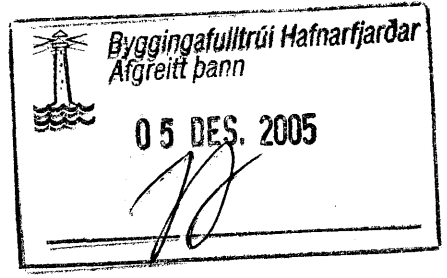

C 01.12.05 ÖFN NR. BEIT VÖ	BL SAS
B 09.11.05 ENDABÖÐUR SVETNIBERBERGI ÖFNUM BREYTT, ELDHÖS ÖTISOG FJARLEGT, BAO ÖTISOG FERT	BL SAS
A 03.03.05 LEJU LAGNA OG STAÐSETN. TÖKJA BR. VEONA FERSLU Á BAÐERB. I BOD 01-06	BS SAS
ÖTG. DAGS. BREYTING:	HANNAD SAMB.
HERJÓLFSGATA 36, 38 OG 40 LANGEYRARMÖLUM HAFNARFIRDI	
HITA OG HREINLETSLAGNIR 1 HÆÐ NR.38	
Áritun íögg. hönnuða: <i>[Signature]</i>	
Sveinn Aki Sverrisson t.230854-5609	
VS B VERKFRÆDISTOFA	
BÉJARHRAUNI 20-220 HAFNARFJÖRÐUR Héimasíða: www.vsb.is • Netfang: vsb@vsb.is Sími 595-8600 Fax 595-8610-kfi:710796-2899	
Hannað: Áp	Teiknað: Áp
Mál: 1:50	Yfirfarið: SAS
Dags: 24.01.05	Nr: 04758-P15 C