


GRUNNMYND 2. HÆÐAR

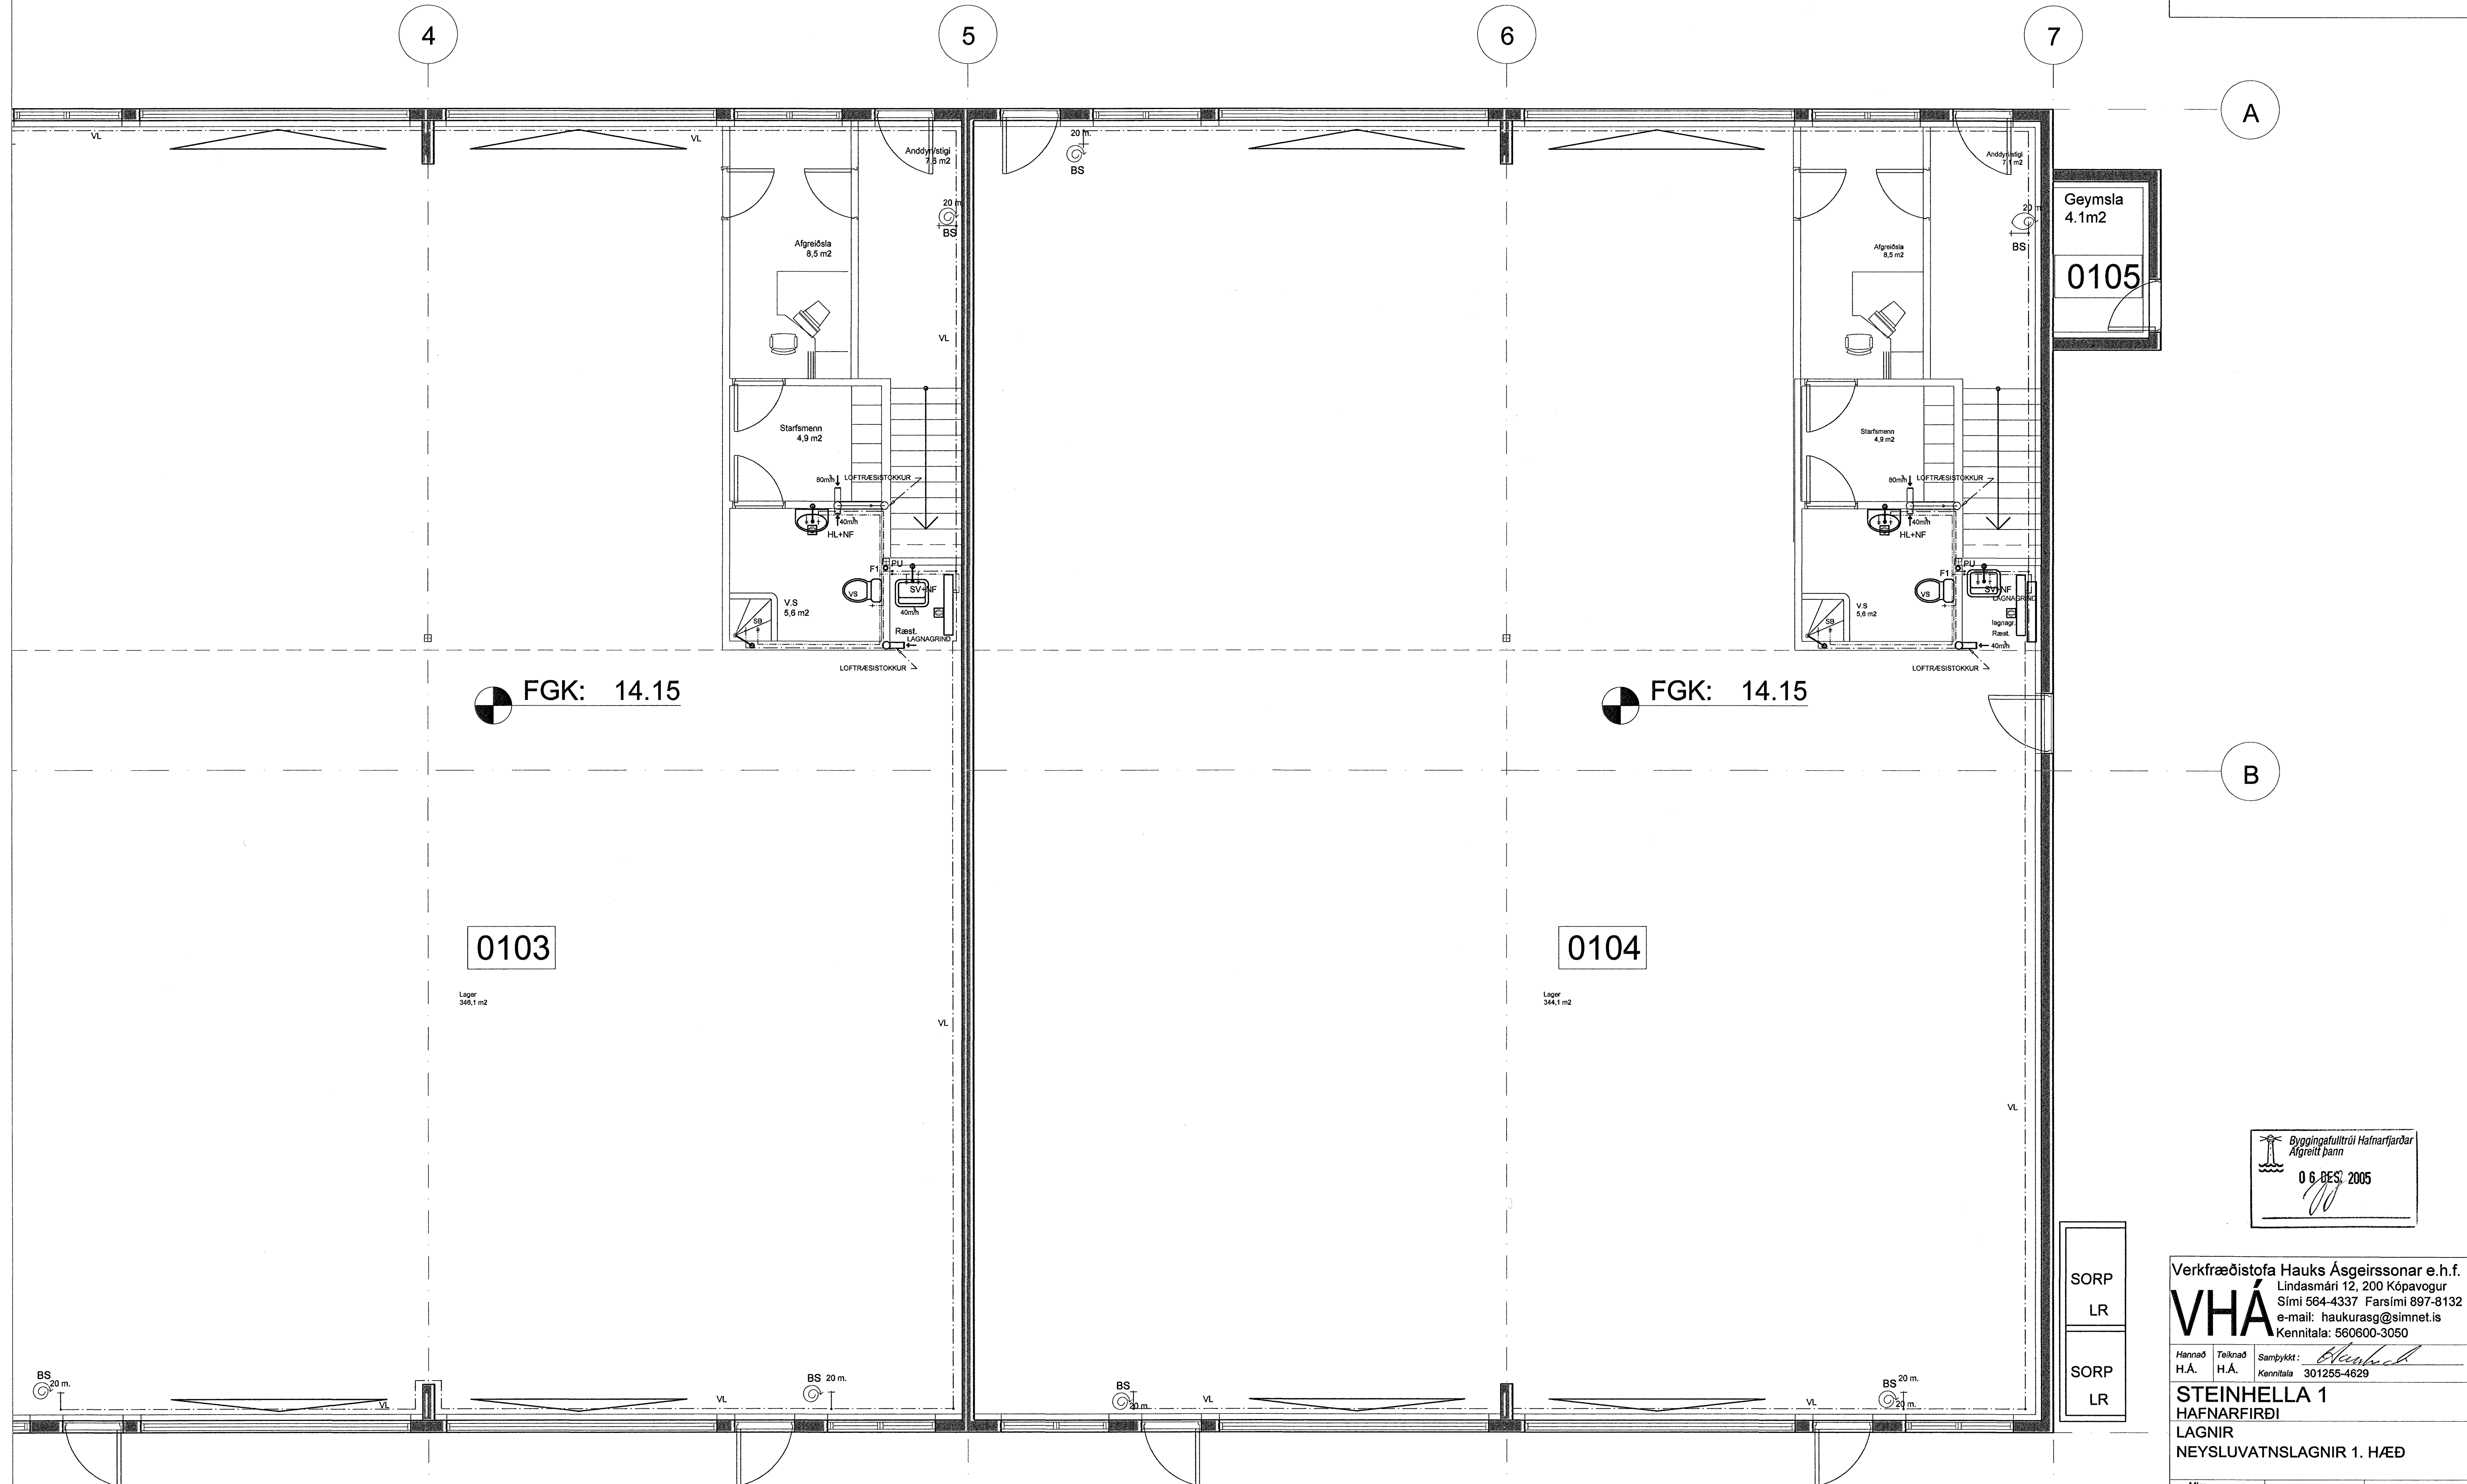

GRUNNMYND 1. HÆÐAR

Geymsla
4.1m²
0105

FGK: 14.15

FGK: 14.15

0103

0104

SORP
LR
SORP
LR

Byggingatillit HAFNARFJÖRÐAR
Afgreitt þann
06.08.2005

Verkfræðistofa Hauks Ásgeirssonar e.h.f.
Lindasmári 12, 200 Kópavogur
Sími 564-4337 Farsími 897-8132
e-mail: haukurasg@simnet.is
Kennitala: 560600-3050

VHÁ

Hannað H.Á. Teiknað H.Á. Samþykkt: *[Signature]*
Kennitala 301255-4629

STEINHELLA 1
HAFNARFJÖRÐI
LAGNIR
NEYSLUVATNSLAGNIR 1. HÆÐ

Mkv. 1:50	Teikn. nr. 3-1.3	Verk nr. 250
Aritun aðalhönnuðar	Verktöðisstofa	Skráningar nr. 2601
Hauks Ásgeirssonar ehf.	Dagsetning	Dagsetning
Dalvegí 18, 201 Kópavogur	A	DES 05