


# GRUNNMYND 2. HÆÐAR

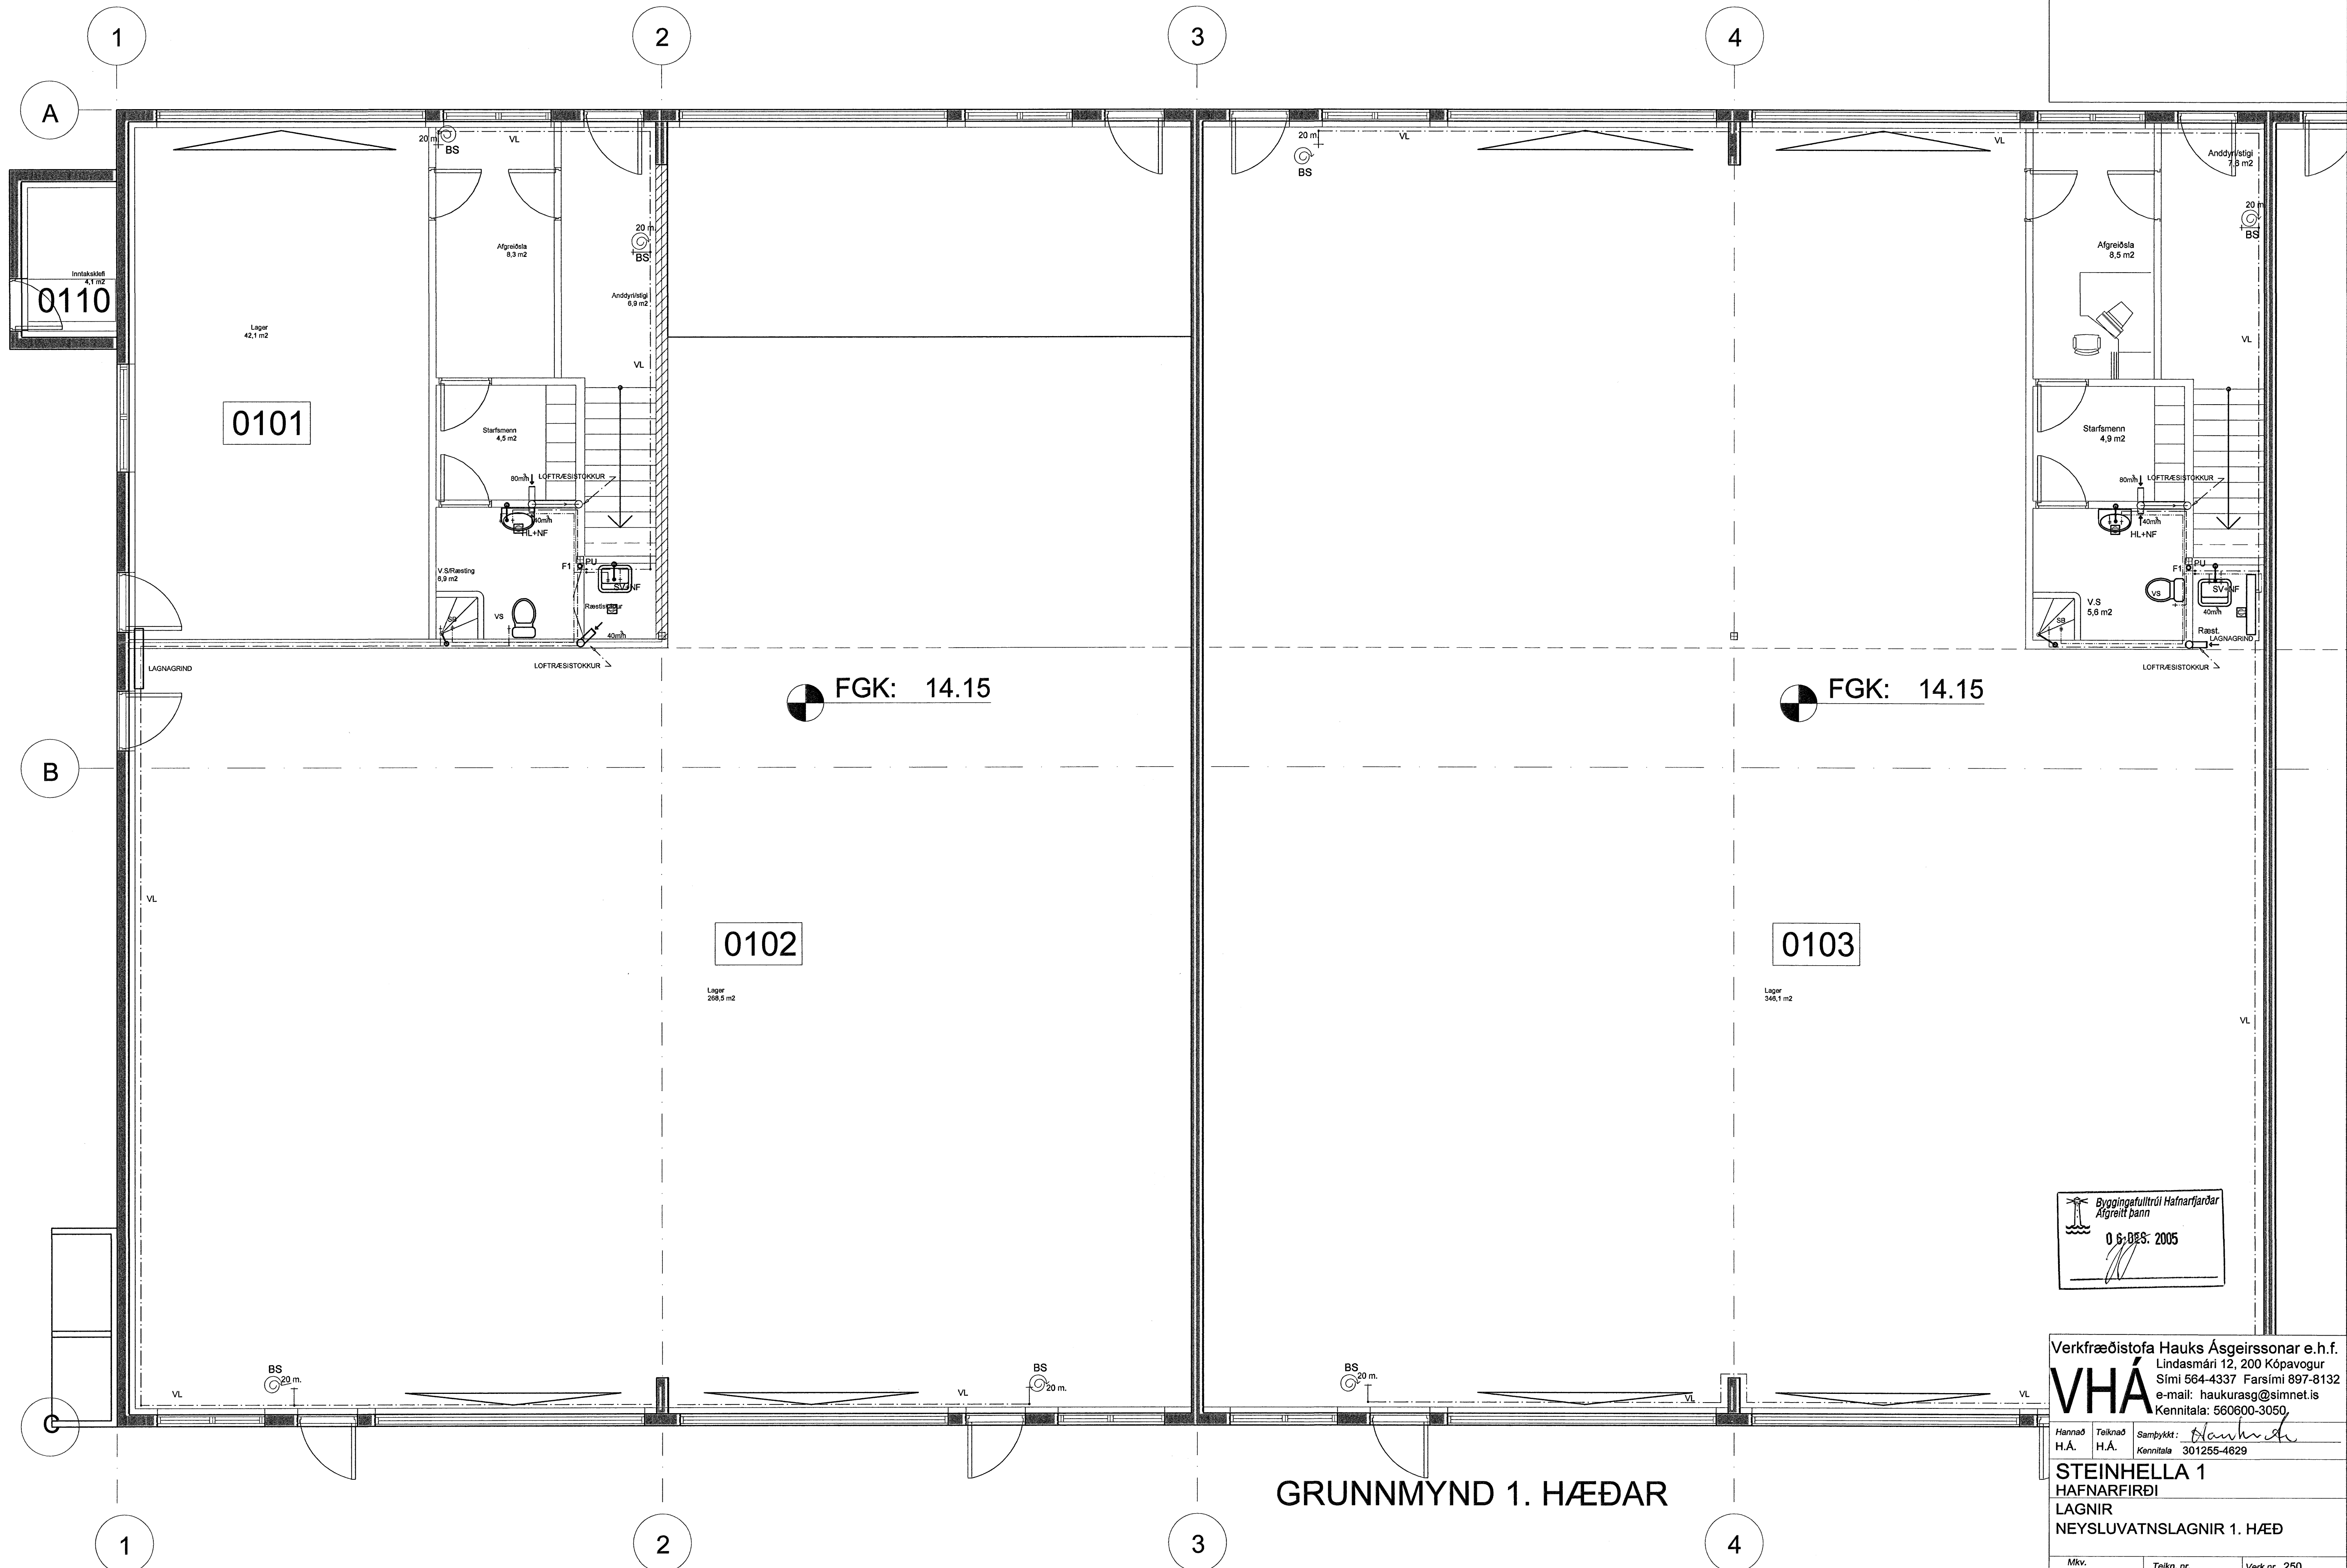

Byggingafultrúi Hafnarfjarðar  
Afgreitt þann  
06.08.2005

Verkfræðistofa Hauks Ásgeirssonar e.h.f.  
Lindasmári 12, 200 Kópavogur  
Sími 564-4337 Farsími 897-8132  
e-mail: haukurag@simnet.is  
Kennitala: 560600-3050

**VHÁ**

Hannað H.Á. Toiknað H.Á. Samþykkt: *Haukurag*  
Kennitala 301255-4629

**STEINHELLA 1**  
HAFNARFIRÐI  
LAGNIR  
NEYSLUVATNSLAGNIR 1. HÆÐ

Mkv. 1:50	Toikn. nr. 3-1.2	Verk nr. 250
	Verkfræðistofa	Skráningar nr.: 2600
	Verkfræðistofa Hauks Ásgeirssonar e.h.f.	Dags. DES 05

# GRUNNMYND 1. HÆÐAR