KERFISMYND GÓLFHITAKERFIS.

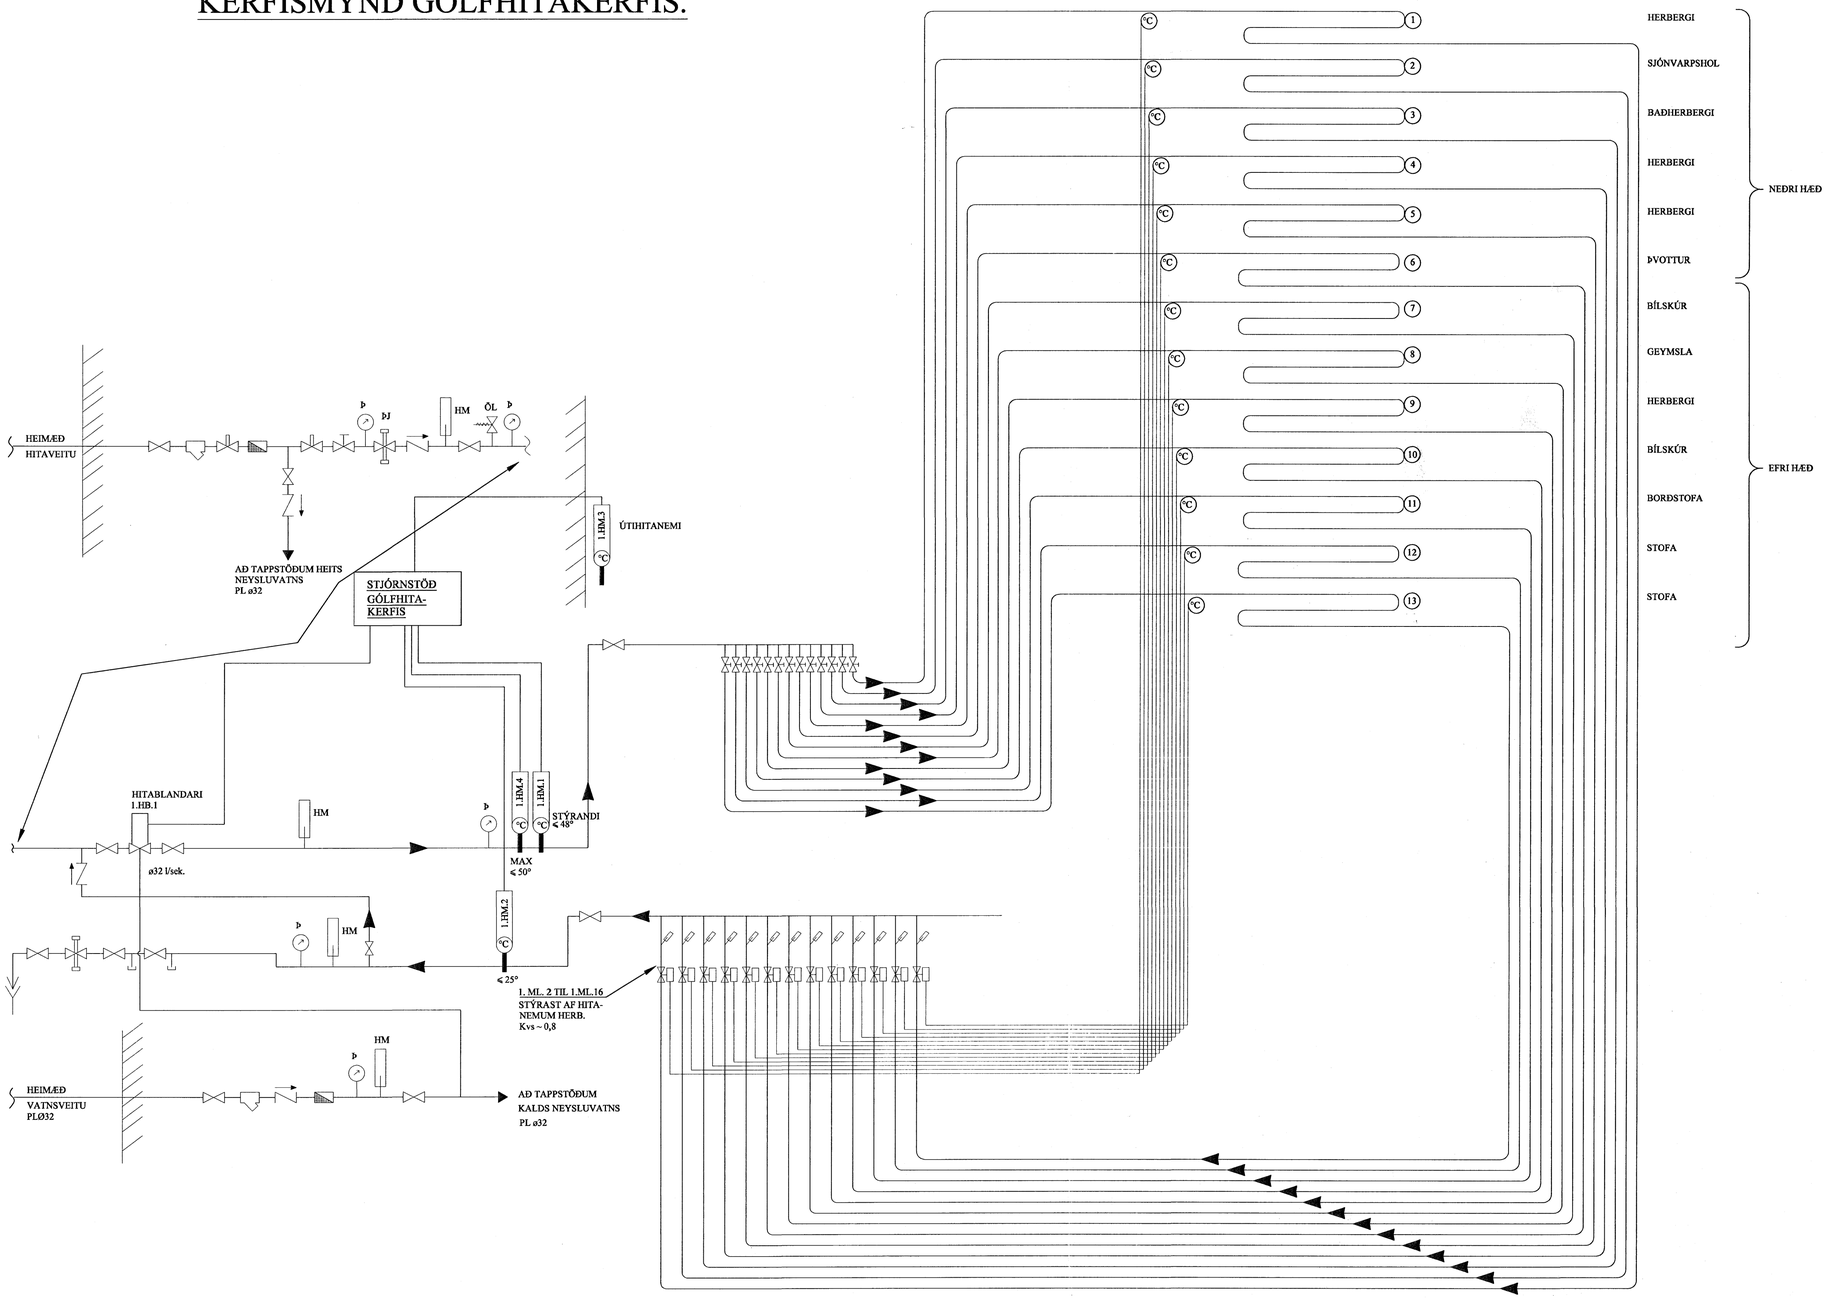

TÆKJALISTI:

1.HB.1	HITABLANDARI STÝRIR BLÖNDUNARHITASTIGI VATNS INN Á GÓLFHITAKERFI
1.HM.1	HITASKYNJARI, STÝRANDI HITASKYNJARI ER STAÐSETTUR Í FRAMRÁS EFTIR BLÖNDUN. STILLTUR Á 48°C
1.HM.2	HITASKYNJARI HITASKYNJARI ER STAÐSETTUR Í BAKRÁS STILLTUR Á 25°C
1.HM.3	ÚTIHITANEMI MÆLISVIÐ -10 - 20°C. EYKUR/MINNKAR RENNSLI Í GEGNUM MÓTORLOKA EFTIR ÚTIHITASTIGI
1.HM.4	HITANEMI LOKAR FYRIR SEGULLOKA EF HITASTIG > 50°C

SKÝRINGAR:

MERKINGAR:

- KALT VATN
- HEITT VATN
- FRAMRÁS HITALAGNAR
- BAKRÁS HITLAGNAR
- RENNILOKI / KÚLULOKI
- ÞRÝSTIJAFNARI
- STILLILOKI
- EINSTREYMISLOKI
- ÖRYGGISLOKI
- UPPBLÖNDUNARLOKI
- HITASTÝRÐUR LOKI
- SEGULLOKI
- MÓTORLOKI
- SÍA
- HITAMÆLIR
- HITANEMI
- ÞRÝSTINGSMÆLIR
- ÞRÝSTINGSNEMI
- TÆMING

TENGIKISTA GÓLFHITALAGNA 6+7 STÚTA

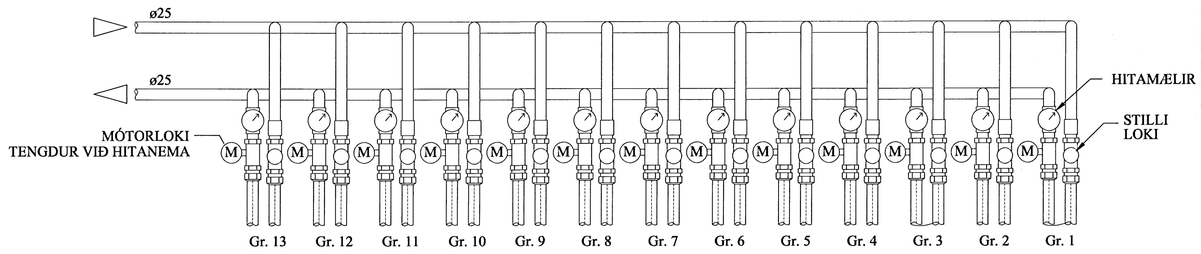

KERFISLÝSING, GÓLFHITAKERFI

GÓLFHITAKERFI ER BEINTENGT MEÐ OG UPPBLÖNDUN ÞAR SEM HITABLANDARI 1.HB.1 HELDUR INNSTILLTUM FRAMRÁSARHITA STÖÐUGUM, MAX 48°OG STJÓRNAÐ ER AF VATNSHITASKYNJARA OG ÚTIHITANEMA.

ÚTIHITASKYNJARI EYKUR/MINNKAR RENNSLI Í GEGNUM 1.HB.1 EFTIR ÚTIHITA. ÞEGAR ÚTIHITI ER -15°C ÞÁ ER FRAMRÁSARHITI Á GÓLFHITAKERFI STILLTUR Á 48°C. ÞEGAR ÚTIHITI ER 0°C ÞÁ LÆKKAR FRAMRÁSARHITINN Í 35°C. FRAMRÁSARHITI GÓLFHITAKERFIS FER ÞÓ ALDREI NIÐUR FYRIR INNSTILLT ÓSKGILDI.

RENNSLI Í HVERRI GÓLFHITALÖGN ER STJÓRNAÐ MEÐ MÓTORLOKUM SEM TENGDIR ERU HITANEMUM / STILLUM Í HVERJU RÝMI.

Byggingafulltrúi Hafnarfjarðar
Afgreitt þann
08 DES. 2005

BREYTINGAR

TILVÍSANIR:

SKÝRINGAR..... SJÁ TEIKN. NR. 2-01

Reikn.	JKR/AJG	Ágúst '04	Útgefið:	06.12.2004	
Teikn.	AJG	Ágúst '04	Kvarði:	ENGINN	
Ath.					
Samþ.					

FÍFUVELLIR 8
Hafnarfirði

Nr. 2-08

Verkhluti
GÓLFHITA- OG NEYSLUVATNSLÖGN, KERFISMYND OG SKÝRINGAR.

Jón Kristjánsson
Byggingarverkfræðingur
FVFÍ
Skúlagata 19
101 Reykjavík
Sími: 551-9820 Gsm: 883-2154
Kt: 210754-4829
Netfang: jokris@simnet.is
http://www.vjk.is