

Afstöðumynd, 1:500


- VS Vatnssalerni
- HL Handlaug
- BK Bæðkar
- SB Steypibæð
- EV Eldgæskur
- pV Þvottavél
- SV Skólvascur
- GNF Gagnumströymisniðurfall
- NF Niðurfall
- FP Fallþípa
- pN Þakniðurfall

Tákn fyrir laginir

- Skopplögn
- Regnvatnslögn
- Jarðvatnslögn
- Jarðvatns+Regnvatnslögn
- Neysluvatn
- Bakrennsli Hitaveitu

Skýringar

Fráveitlaginir undir botnplötu og utan með húsi skulu vera úr PVC.
 Grafa skal fyrir lögnum í fullþjoppað fyllingaefti.
 Undir og umhverfis rörin skal vera minnst 150 mm sandlag.
 Laginir skulu liggja á belgnum ekki á múffum.
 Skeyta skal rör með þar til gerðum þéttihringjum.
 Þess skal gætt að rör geti þanist eðlilega.

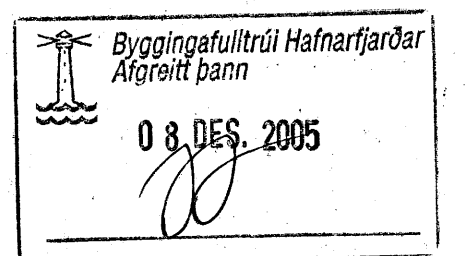

M. HUNTINGDON-WILLIAMS
 130755 8019
 AÐALHÖNUNUBUR

Útgáfa	Breyting	Dagsetning	Hannað
Sveinbjörn Hinniksson Byggingatæknifræðingur Kt. 160951-2529 Birkisvegur 8 Hafnarfirði Sími: 555-4008, 561-9851 Netfang: svernih@internet.is		Staður Fjóluvellir 10, 12 og 14 Hafnarfirði	
Hannað / Tekið		Skýring Grunnlaginir	
	Kvart 1:50	Dagsetning 15.12.05	Verkt. 29-05
			Tekn.nr. 2-01