


Veggir 2.hæð, Grunnmynd, 1:50

Skýringar

Bending
 Bending í veðurkúpu skal vera K189
 Bending í burðareiningu skal vera K257
 Í útbúnum og í kringum op í veðurkúpu skal vera 1 stk. K10.
 Í útbúnum á burðareiningu skal vera 2 stk. K10.
 Umhverfis öll op í burðareiningu skal vera 2 stk. K12 sem nær 500 mm út fyrir op.
 Niður úr og upp úr einingum skulu komi K10 vinklar L=1100 mm, c/c 250 mm nema annað komi fram.
 Úr veggendum burðareininga komi lykkjur K10 c/c 250

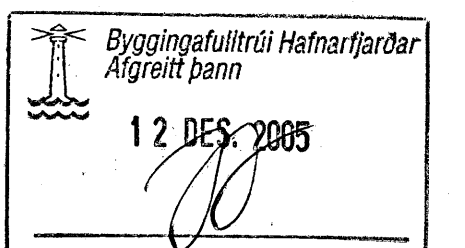

Útgáfa	Breyting	Dagsetning	Hannað
Sveinbjörn Hinriksson Byggingatæknifræðingur Kl. 100651-2529 Brekkugötu 8 Hafnarfirði Sími: 555-4008, 861-0851 Netfang: sveinh@irnet.is		Staður Berjavellir 3 Hafnarfirði Skýring Veggir 4. hæð, Grunnmynd	
Hannað / Tolknað	Krönd	Dagsetning	Tekn.nr.
<i>[Signature]</i>	1:50	7.12.05	11-05 1-20