

Filigranplötur, Sníð, 1:10


- × Táknað dós í plötu
- ▣ Táknað gat í plötu

Grunnbending í Filigranplötum er bændnet K-189 Járn sínd á grunnmynd er viðbótarbending

Skýringar

Álga á plötur
 Eignbygging: 5,5 kN/m²
 Léttir milliveggir: 1,0 kN/m²
 Notodög og plötur: 1,5 kN/m²
 Notodög og stíga: 3,0 kN/m²
 Notodög og svalir: 4,0 kN/m²

Forspentar Filigranplötur
 Forspentar Filigranplötur hannist af Loftorku og vottist af R.B.

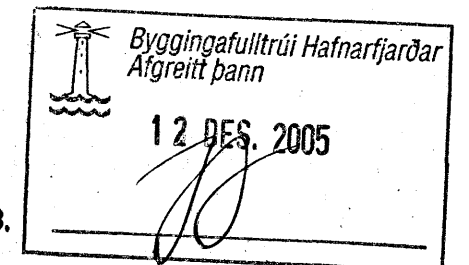

Útgáfa	Breyting	Dagsetning	Hannað
Sveinbjörn Hinriksson Byggingatekniráðgjafi Kl. 160651-2829 Brekkugötu 8 Hafnarfirði Sími: 555-4008, 561-9851 Netfang: sveinnh@internet.is		Staður Berjavellir 3 Hafnarfirði Skýring Plata yfir 3. hæð, Filigranplötur <i>S12105.kg/b.</i>	
Hannað / Teiknað	Klárað	Dagsetning	Verkur. / Teikn.nr.
<i>[Signature]</i>		1:50 / 7.12.05	11-05 / 1-21