

Filigranplötur, Snið, 1:10


- Táknar dás í plötu
- Táknar gat í plötu

Grunnbending í Filigranplötum er bændin K-189
Járn sýnd á grunnmynd er viðbótarbending

Skýringar

- Álag á plötur**
- Eiginþyngd: 5,5 kN/m²
 - Léttir milliveggir: 1,0 kN/m²
 - Notaðlag á plötur: 1,5 kN/m²
 - Notaðlag á stiga: 3,0 kN/m²
 - Notaðlag á svalir: 4,0 kN/m²

Forspentar Filigranplötur
Forspentar Filigranplötur hannist af Loftorku og vottist af R.B.

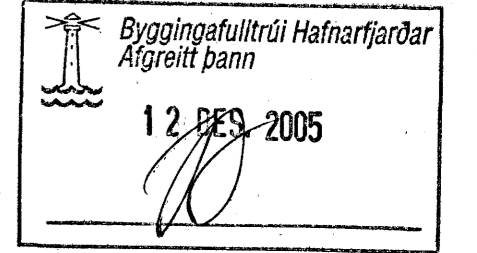

Útgáfa	Breyting	Dagsetning	Hannað
Sveinbjörn Hinriksson Byggingateknifræðingur Kl. 100651-2529 Brekkugötu 8 Hafnarvíði Sími: 555-4008, 561-9651 Netfang: svennih@internet.is		Staður Berjavellir 3 Hafnarfirði Skýring Plata yfir 4. hæð, Filigranplötur 5/12/05 <i>lgj</i>	
Hannað / Teknað	Kvartí	Dagsetning	Verkr. / Tekn.nr.
<i>[Signature]</i>	1:50	7.12.05	11-05 / 1-21