


Plata yfir 1.hæð, Grunnmynd, 1:50

Skýringar

Bending
 Bending í veðurkúpu skal vera K189
 Bending í burðareiningu skal vera K257
 Í útbrúnum og í kringum op í veðurkúpu skal vera 1 stk. K10.
 Í útbrúnum á burðareiningu skal vera 2 stk.K10.
 Umhverfis öll op í burðareiningu skal vera 2 stk. K12 sem nær 500 mm út fyrir op.
 Niður úr og upp úr einingum skulu koma K10 vinklar L=1100 mm, c/c 250 mm nema annað komi fram.
 Úr veggendum burðareininga komi lykkjur K10 c/c 250

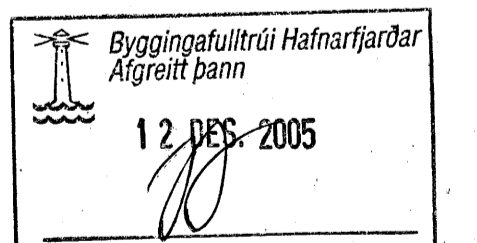

Útgáfa	Breyting	Dagsetning	Hannað
Sveinbjörn Hinriksson Byggingateknifræðingur Kt. 160861-2029 Dreikúptúni 9 Hafnarfirði Sími: 595-4008, 861-9951 Netfang: svennih@internet.is		Staður Berjavellir 3 Hafnarfirði Skýring Plata yfir 4. hæð, Grunnmynd	Hannað / Tolknað <i>Sveinbjörn Hinriksson</i>
Kvart	Dagsetning	Verkt.	Tekn.nr.
1:50	7.12.05	11-05	1-20