
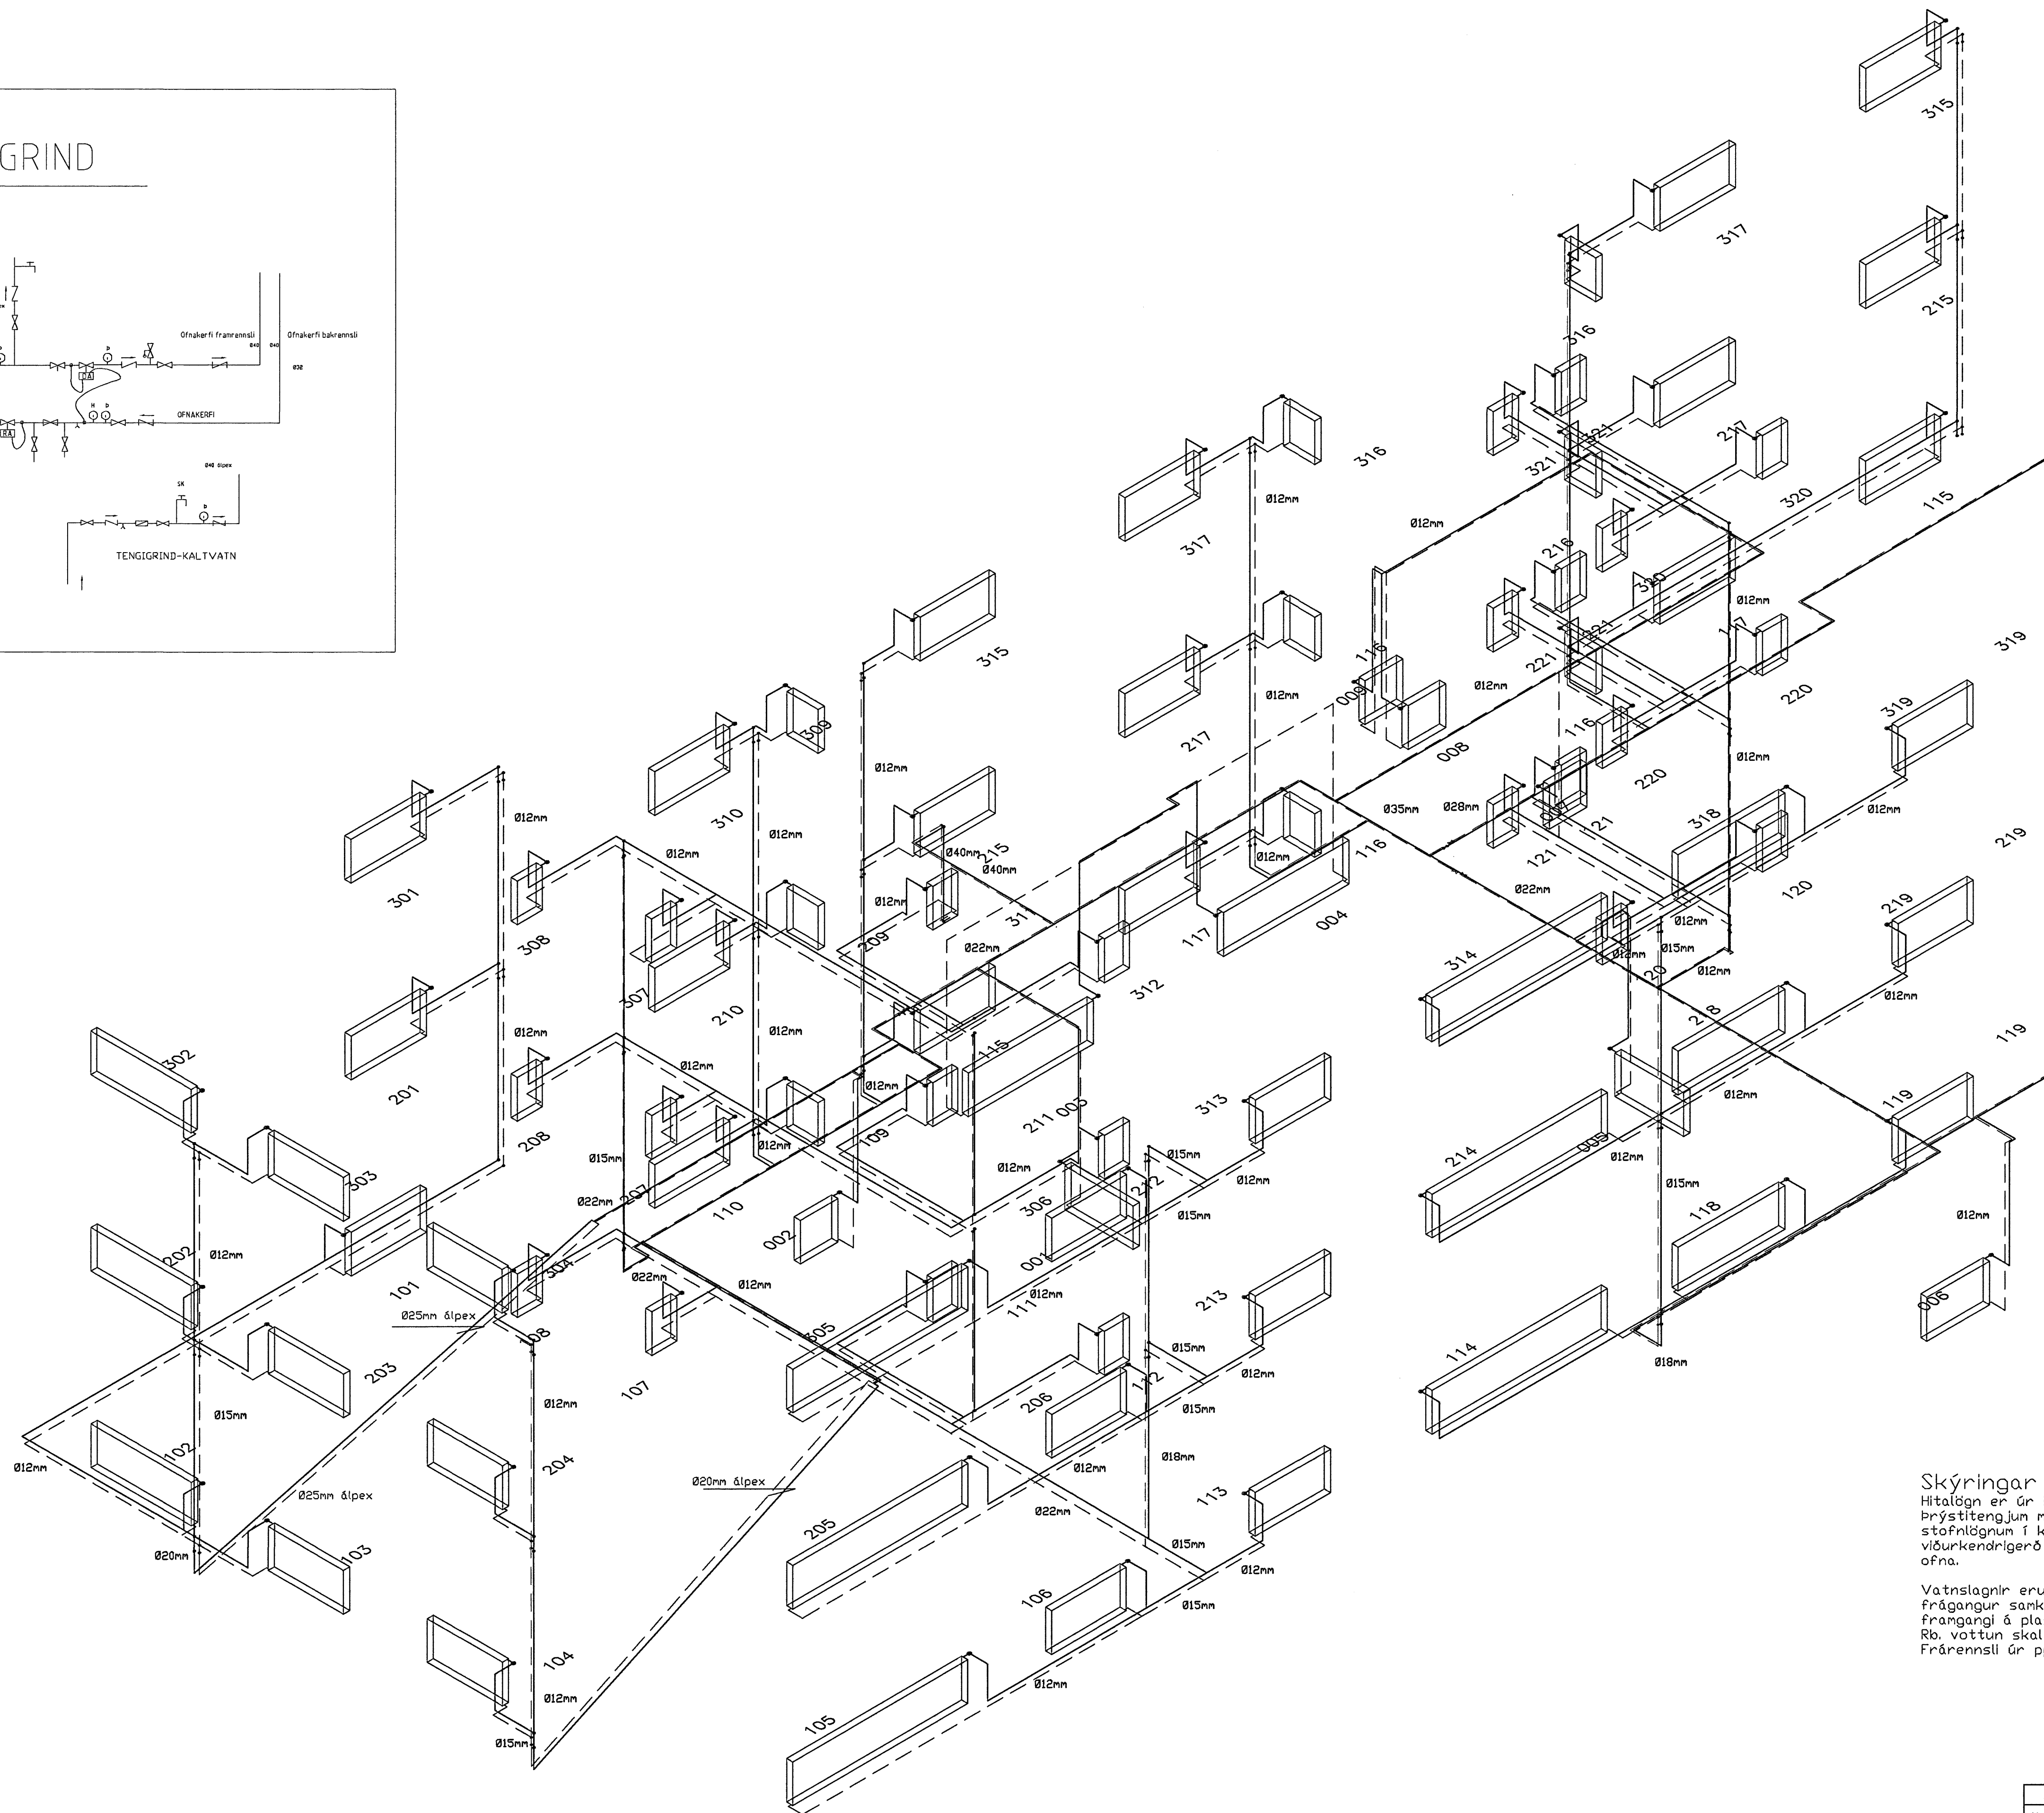


MÆLAGRIND

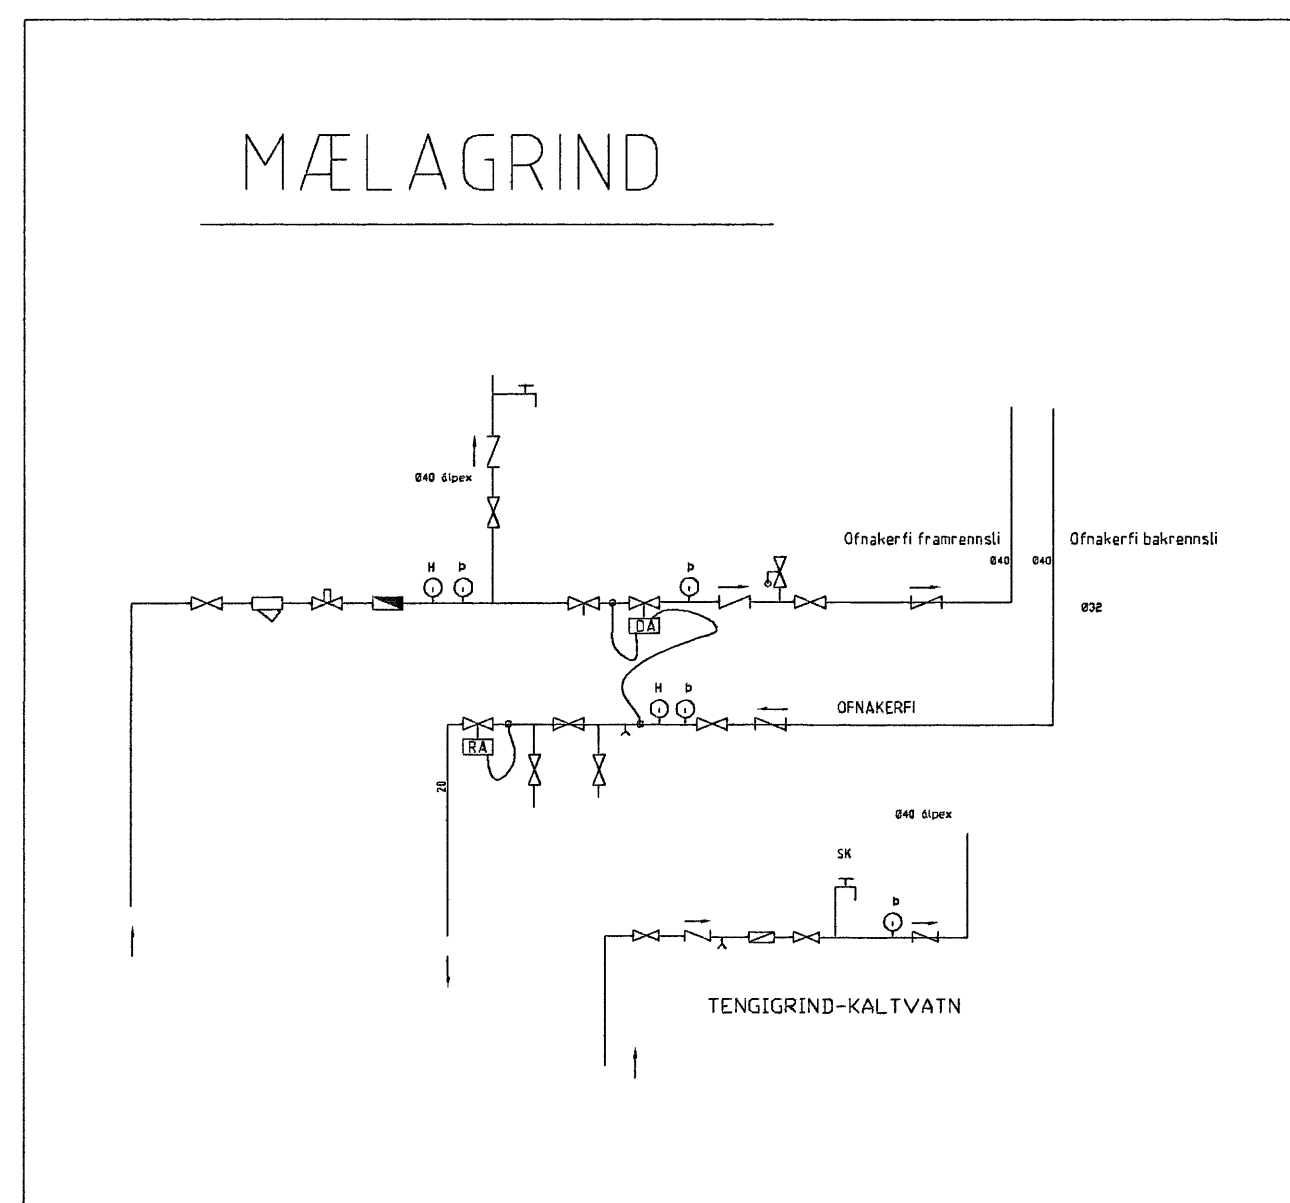

Byggingufulltrúi Hafnarfjarðar
Algreitt bann
13.05.2005

Skýringar:
Hitalagn er úr þunnveggja stálörum DIN-2394 (2440) með þrýstítengjum með víðurkendum gúmmíhringjum. Elnangrun á stofnlögnun í kjallara. Þrýstiprófun 8 bór í 24 klst. Öfnar á víðurkendirgerð dt=40 hitafall. Öfnlokak hitastýrðir á Framrás ofna.
Vatnslagnir eru úr álþexlögnum frágangur og festur annar frágangur samkv. leiðbeiningum framleiðanda. Þrýstiprófun samkvemt frágangi á plaströrum. Elnangrun á stofnlögnun í kjallara. Ró. vottun skal vera á efninu eða sambærileg vottun. Framrensil úr pp-plasti og elnangrað með 50mm steinull í veggjum.

[Handwritten signature]

[Handwritten signature]

Breytingar		Drekavellir 20	
Nr.	Dags.	Nafn	
		Tækniþjónusta Ragnars G Gunnarssonar ehf.	Mkv. 1:50
		Smíðjuvegi 11 s/ fax: 544 5350	Nr. 5-12
		Rúmmynd hitalagnar og skýringar.	Dogs. 15.10. 2005
			kt.: 110947-2839