


Skýringar :

Hitalögn er úr þunnveggja stálörum DIN-2394 (2440) með þrýstítengjum með viðurkendum gúmmíhringjum. Einangrun á stofnlögnum í kjallara. Þrýstiprófun 8 bór í 24 klst. Þfnar að viðurkendirgerð at=40 hitafall. Þfnokar hitastýrnir á franrás ofna.

Vatnslagnir eru úr álþexlögnum frágangur og festur annar frágangur sankv. leiðbeiningum framleiðanda. Þrýstiprófun samkvæmt framgangi á plaströrum. Einangrun á stofnlögnum í kjallara. Rb, vottun skal vera á efninu eða sambærileg vottun. Frárennslir úr pp-plasti og einangrað með 50mm steinnill í veggjum.

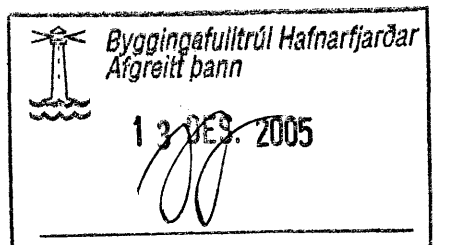

Ragnars G. Gunnarsson

Andri G. Gunnarsson

Breytingar		Drekavellir 20	
Nr.	Dags.	Nafn	
		Tæknipjónusta Ragnars G Gunnarssonar ehf.	Mkv. 1:50
		Smíðjuvegi 11 s/ fax: 544 5350 .	Nr. 5-10
		Rúmmynd frárennslis fyrir 1-,2-,3 hæðir og í þaki og skýringar.	Dags.15.10. 2005
			kt.:110947-2839