


SKÝRINGAR VID LAGNIR:

LOFTRÉSING:

LOFTRÁSIR ERU ÚR GALVANISERUDU BLIKKI OG EINANGRADAR MED 25mm STEIN/GLERULL. GÆTT SKAL AD ÞVÍ AD LOFTÁSIR LIGGI EKKI SAMAN. NOTA SKAL KSO-P-Ø100 LOFTLOKA MED MAGN-HLJÓDSTILLINGU OG BRUNALOKU Í LOFTRÁSASTÓTA. MILLI HÆÐA SKAL STEYPA ÞÉTT AD EINANGRUN. 3 STK BLÁSARAR Í ÞAKRÝMI SKAL AFKASTA 900 m³/klst HVER VID 300 Pa. HRADA- OG KLUKKUSTÝRINGAR SKULU VERA Á BLÁSARA OG STADSETTAR Í INNTAKSKLEFA. HREINSILOK SKULU VERA Á STOFNUM Í ÞAKRÝMI. HLJÓDGILDRA SKAL VERA SAMKV. TEIKNINGU L=900MM. STILLILOKUR KOMI Á DREIFIRÖR ÁÐUR EN TENGIST STOFNRÖRI Ø315MM. ÖLL RÖR Í ÞAKRÝMI EINANGRIST MED 50MM SREINULL, ELDVÖRN. HLJÓDGILDRA Ø315X900MM OG ÚTKASTSHAFUR TENGIST RÖRI Ø400MM

Kröfur til loftrésingar skv. byggingareglugerð (efni, gerð og þéttleiki) og vísast einnig til EN-DS-447.

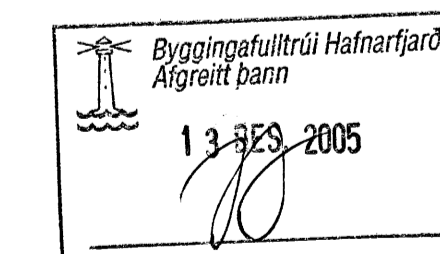

Ragnar Gunnarsson

Árni Þ. Þórunn

Breytingar		Drekavellir 20	
Nr.	Dags.	Nafn	
		Tæknipjónusta Ragnars G Gunnarssonar ehf.	Mkv. 1:50
		Smíðjuvegi 11 s/ fax: 544 5350	Nr. 5-9
		Rúmmynd vatnslagna og skýringar.	Dags. 15.10. 2005
			kt.: 110947-2839