


SKÝRINGAR VIÐ LAGNIR:

LOFTRÆSING:

LOFTRÁSIR ERU ÚR GALVANISERUDU BLIKKI OG EINANGRADAR MED 25mm STEIN/GLERULL. GÆTT SKAL AD ÞVÍ AD LOFTÁSIR LIGGI EKKI SAMAN. NOTA SKAL KSO-P-Ø100 LOFTLOKA MED MAGN-HLJÓÐSTILLINGU OG BRUNALOKU Í LOFTRÁSASTÚTA. MILLI HÆDA SKAL STEYPA ÞÉTT AD EINANGRUN. 3 STK BLÁSARAR Í ÞAKRÝMI SKAL AFKASTA 900 m³/klst HVER VIÐ 300 Pa. HRADA- OG KLUKKUSTÝRINGAR SKULU VERA Á BLÁSARA OG STADSETTAR Í INNTAKSKLEFA. HREINSILOK SKULU VERA Á STOFNUM Í ÞAKRÝMI. HLJÓÐGILDRA SKAL VERA SAMKV. TEIKNINGU L=900MM. STILLILOKUR KOMI Á DREIFIRÖR ÁÐUR EN TENGIST STOFNRÖRI Ø315MM. ÖLL RÖR Í ÞAKRÝMI EINANGRIST MED 50MM SREINULL, ELDVÖRN. HLJÓÐGILDRA Ø315X900MM OG ÚTKASTSHÁFUR TENGIST RÖRI Ø400MM

Kröfur til loftræsingar skv. byggingareglugerð (efni, gerð og þéttleiki) og vísast einnig til EN-DS-447.

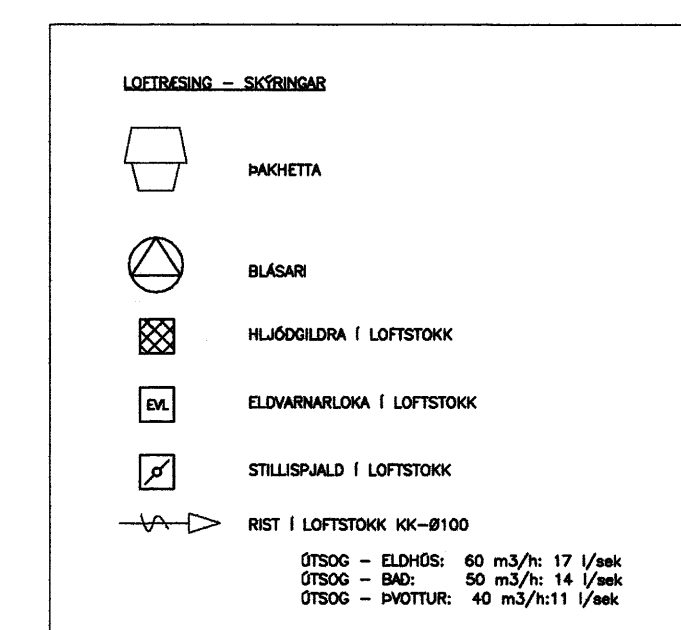

Byggingafrúnni Hafnarfjarðar
Algreitt þann
13. DES. 2005

Ragnars G. Gunnarsson

Árnir S. Þorvaldsson

Breytingar		Drekavellir 20	
Nr.	Dags.	Nafn	
			Tekniþjónusta Ragnars G Gunnarssonar ehf. Smíðjuvegi 11 s/ fax: 544 5350 .
			Mkv. 1:50
			Nr. 5-8
			Dakplata B-C
			Dags: 15.10. 2005
			Grunnmynd frárennsils og loftræsingu.
			kt.: 110947-2839