


Drekavellir 20	Kjallari	Ofnaskrá	Mesta HÆD (mm)	Mesta LENGD (mm)	OFNGERÐ
NÚMER	STAÐUR	AFKÖST (W)			
0.01	Hjólageymsl.	3050	600	2400	PANEL
0.02	Geymsla	600	600	600	PANEL
0.03	Gangur	2230	600	1600	PANEL
0.04	Gangur	2810	600	2000	PANEL
0.05	Geymslur	2420	700	1100	PANEL
0.06	Geymslur	2110	700	1000	PANEL
0.07	Geymslur 1	700	600	600	PANEL
0.08	Geymslur 2	700	600	600	PANEL
0.09	Geymslur 3	700	600	600	PANEL
Samtals:		15320			

Áður en ofnápöntun er staðfest skal yfirfara ofnasterðir á byggingastað.

Skýringar.

2 stk Blásaran með stíglasri hraðastýringu frá 0-10 og einnig með stjórnun á /lokað, stjórnað t.d. frá inntaksklefa "klukkurofi".
Rörablásari 260m³/klst.
Útkastristar með regnvörn á útvegg.
Stíllanlegirventlar með hljóð- og eldvörn t.d. KSD-P-160

Kröfur til loftrásingar skv. byggingareglugerð (efni, gerð og þéttleiki) og vísast einnig til EN-DS-447.

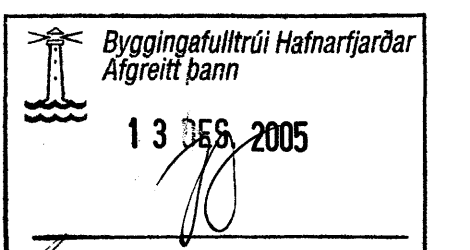

Breytingar		Drekavellir 20	
Nr.	Daga.	Nafn	
Tæknijónusta Ragnars G Gunnarssonar ehf.			Mkv. 1:50
Smíðjuvegi 11 s/ Fax: 544 5350			Nr. 5-0-1
Kjallara B-C			Daga. 15.10. 2005
Grunnmynd hita, vatns, frárennsis og loftrásingu.			kt.: 110947-2839

Handwritten signature