


GN Í SNYRTINGUM 1:50

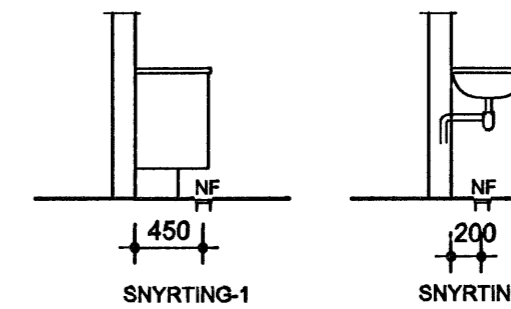

STAÐSETNING GEGNUMSTREYMDRA GÓLFNIÐURFALLA Í SNYRTINGUM. PÍPULMEISTARI SKAL HAFNA SAMRÁÐ VIÐ HÚSEIGANDA EF TILHÖGUN Á AÐ VERA ÖNNUR.

SKÝRINGAR

1) FÁRENSLIS- OG REGNVATNSLAGNIR SKULU VERA Ø100MM PVC GRUNNAPLAST AF VIÐURKENNDRI GERÐ.

SETJA SKAL MINNST 10 SM SANDLAG UNDIR FÁRENSLISRÖR ÞJAPPA MEÐ VÍBRÖSLEÐA OG JAFNA ÞANNIG AÐ RÖR HVÍLI Á BELGNUM. YFIR LAGNIR SKAL SÍÐAN SETJA 15 SM SANDLAG. LAGNIR

2) NIÐURFÖLL Í SNYRTINGUM SKULU VERA GEGNUMSTREYMD, T.D. KESSEL MEÐ 100 MM RYÐFRÍRRI RIST OG RISTUPPHÆKKUN, FRÁGANGUR SBR. SÉRMYND-A Á BLAÐI 302.

NIÐURFALL Í GÍLGEYMSLU SKAL VERA DALLMER-71 MEÐ RISTUPPHÆKKUN EDA SAMBÆRILEGT.

3) FRÁGANGUR VIÐ REGNVATNSSTÚTA SKAL VERA SKV. SÉRMYND-B Á BLAÐI 302.

4) VATNSSALERNI ERU VEGGHENGÐ

5) OFAN Á BRUNNA SKAL SETJA STÁLLOK Í UM 10 SM UNDIR FRÁGANGNU YFIRBORDI.

6) OFAN Á STEYPTA PLÖTU Í ÍBÚÐ KEMUR UPÐ. 90 MM ÞYKKT GÓLFHITAKERFI. OFAN Á STEYPTA PLÖTU Í BÍLGEYMSLU KEMUR UPÐ. 60 MM ÞYKKT MÚRILÖGN MEÐ GÓLFHÍRARÖRUM.

7) NOTA SKAL HÆÐAKÍKI TIL AÐ HÆÐASETJA LAGNIR.

SJÁ EINNIG SÉRMYNDR OG AFSTÖÐUMYND Á BLAÐI 302

Byggingafrútrúi Hafnarfirðar  
Algreitt þann  
06 JUN 2006  
*[Signature]*

*[Signature]*  
SAMRÆMING ARKITEKTS

19.04.2006	HÆÐAKÓTI HÚSS BREYTT	
BREYTING	DAGSETNING	GERT
ARTUR: K1 280439-3129		
VERKHEIT: FLÉTTUVELLIR 22, HAFNARFIRÐI		VERK NR.: 0610
TEKNING:	HANNAÐ: PG	
FRÁRENSLISLAGIR	TEIKNAR: PG	
-GRUNNMYND, SÉRMYNDR OG SKÝRINGAR	DAGSETNING: 10.02.2006	
	KVARÐI: 1:50	
	YFIRFARIR: ÞM	
ÞORSTEINN MAGNÚSSON - BYGGINGARVERKFRÆÐINGUR VERKFRÆÐISTOFA AÚÐBREKKU 6 200 KÓPAVOGI SÍMI 551 9940 FAX 551 9945		TEIKNING NR.: 301