



SÉRMYND-A
DÆMIGERÐUR FRÁGANGUR
VIÐ DÓS Í LÉTTUM INNVEGG

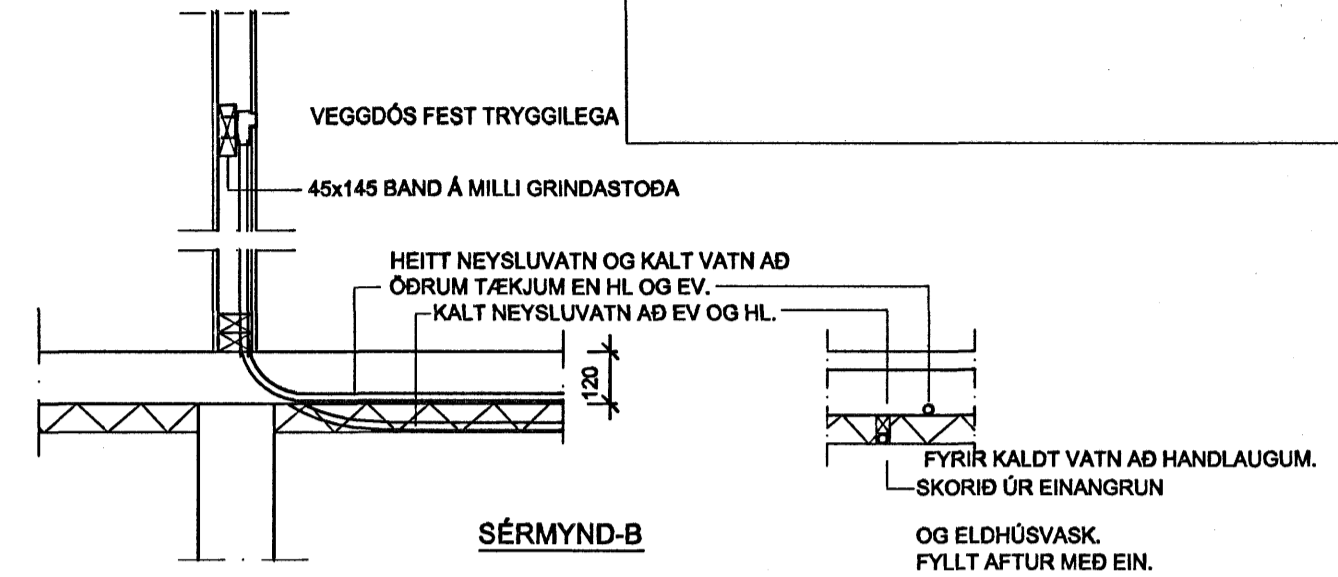

SÉRMYND-B

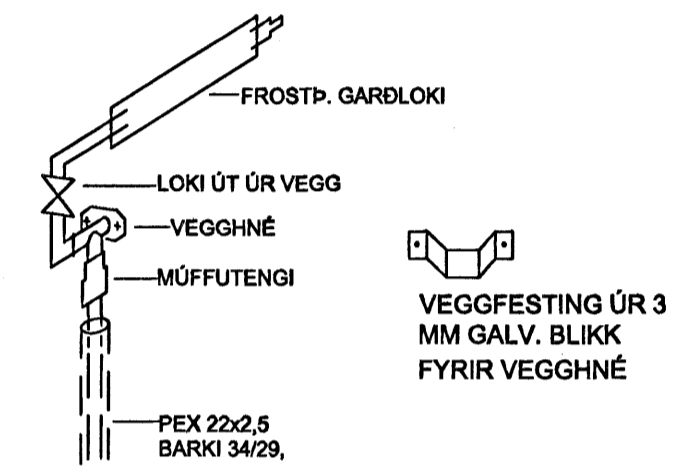

SKÝRINGAR RÖR Í RÖR NEYSLUVATN

LAGNAEFNI SKAL VERA VOTTAD AF RANNSÓKNARNOFNUN BYGGINGARÍÐNADARINS.

RÖR SKULU VERA 15x2,5 Í 25/20 BARKA. RÖR FYRIR GARÐVATN SKAL VERA 22x2,5 Í 34/29 BARKA.

LAGNIR SKULU LIGGJA UNDIR GÓLFEINANGRUN Í BÍLGEYMSLU. ÞÁ SKULU KÖLD NEYSLUVATNSRÖR AD ELDHÚSVASK OG HANDLAUGUM LIGGJA NEDST Í EINANGRUN, SBR. SÉRMYND-A, AD ÖÐRU LEYTI SKULU RÖR LIGGJA OFAN Á GÓLFEINANGRUN, UNDIR JÁRNAGRIND Í STEYPTRI GÓLFPLÖTU.

BINDA SKAL RÖR FÖST ÞANNIG AD ÞAU FÆRIST EKKI ÚR STAÐ.

NOTA SKAL 90° STUÐNINGSBEYGJUR TIL AD STÝRA RÖRUM UPP ÚR GÓLFI. AD ÖÐRU LEYTI SKAL FARA EFTIR LEIÐBEININGUM FRAMLEIÐANDA.

LAGNAKERFIÐ SKAL ÞRÝSTIPRÓFA SKV. DIN 1988.

PÍPULAGNINGAMEISTARI SKAL VERA VIÐSTADDUR ÞEGAR GÓLFPLATA ER STEYPT.

OFAN Á STEYPTA GÓLFPLÖTU KOMA GÓLFHITALAGNIR.

Byggingatulltrúi Hafnarfjarðar
Afgreitt þann
06 JUN 2006
[Signature]

BREYTING		DAGSETNING		GERT	
ARTUN KI 280439-3129					
VERKHEIT FLÉTTUVELLIR 22, HAFNARFIRÐI				VERK NR.: 0610	
TEKNIÐ NEYSLUVATNSLAGNIR -GRUNNMYND, SÉRMYNDIR OG SKÝRINGAR				HANNAR: PG	
				TEKNAÐ: PG	
				DAGSETNING: 07.04.2006	
				KVARÐI: 1:50 1:20	
				YFIRFARIR: BM	
ÞORSTEINN MAGNÚSSON - BYGGINGARVERKFRÆÐINGUR VERKFRÆÐISTOFA AUÐBREKKU 6 200 KÓPAVOGI SÍMI 551 9940 FAX 551 9945				TEKNIÐ NR.: 303	