

BENDING Í VEGGI:


Í ÚTVEGGI KEMUR K10C250 LÁRÉTT OG K10C250 LÓÐRÉTT Í YTRI BRÚN, NEMA ANNAD SÉ TEKID FRAM.

Í INNVEGGI SKAL SETJA K10C250 LÁRÉTT OG LÓÐRÉTT, Í MIÐJAN VEGG, NEMA ANNAD SÉ TEKID FRAM. SJÁ SNID D-D BLS. 2-1.2. ÞAR SEM STÁLSÚLUR KOMA Á INNVEGGI OG MYNDA HJÁMIÐJU SKAL FÆRA BENDINGU Í ÚTBRÚN VEGGJAR OG ÞETTA LÓÐRÉTTA BENDINGU Í K10C200.

UMHVERFIS OP SKAL SETJA 2K12 SEM NÁ 500 ÚT FYRIR BRÚNIR OPS, NEMA ANNAD SÉ TEKID FRAM.

SETJA SKAL STUNGUJÁRN, 2K12, LENGD = 1000mm. TIL HLIBAR VIÐ ÖLL HURÐAROP OG GLUGGA SEM NÁ NIÐUR AD BOTNPLÖTU.

GRUNNMYND ÞAKPLÖTU, 1:50

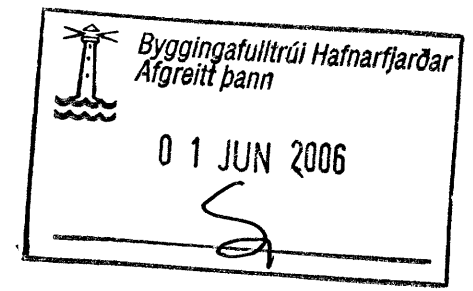

Verkfræðistofa Hauks Ásgeirssonar e.h.f.
 Lindasmári 12, 200 Kópavogur
VHÁ Sími 564-4337 Farsími 897-8132
 e-mail: haukurasg@simnet.is
 Kennitala: 560600-3050

Hannað H.Á. Teiknað H.Á. Samþykkt: *Hannes Ágústsson*
 Kennitala 301255-4629

FÍFUVELLIR 12
HAFNARFIRÐI
BURÐARVIRKI
GRUNNMYND ÞAKPLÖTU

Mkv. 1:50	Teikn. nr. 2-1.1	Verk nr. 200
Aritun aðalhönnuðar:		Skráningar nr.: 2003
	Útgáfa A	Dags. ÁG 04