



DEILI F
1:10

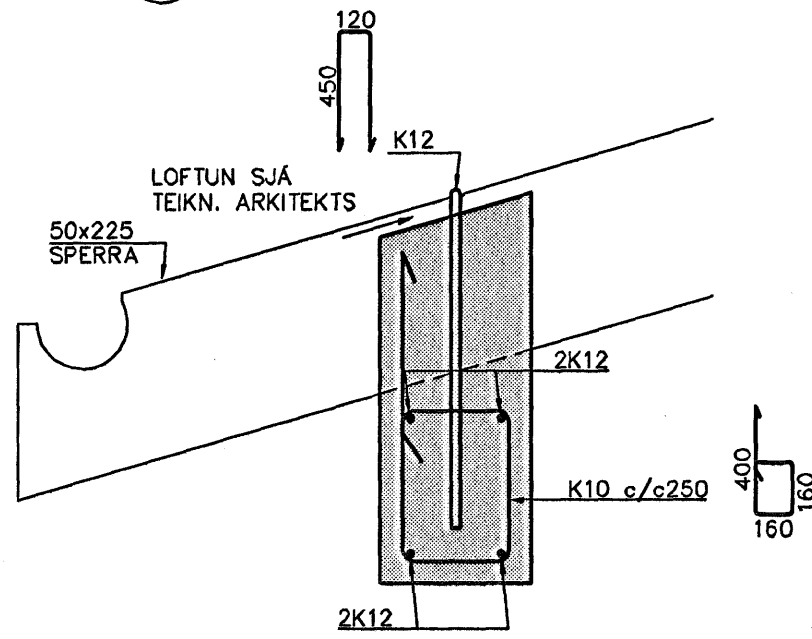


KVERKSPERRUR
FESTIST NIÐUR MEÐ
K12 STEYPUJÁRNI Á
SAMÞÉRILEGAN HÁTT


DEILI G
1:10

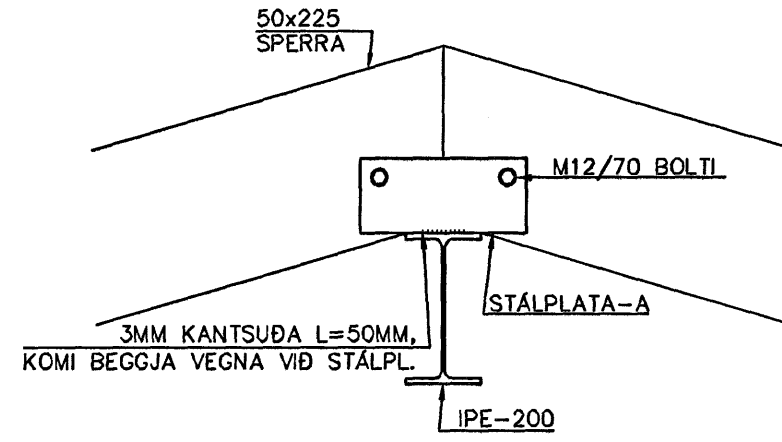


STÁLPLATA-A
1:5

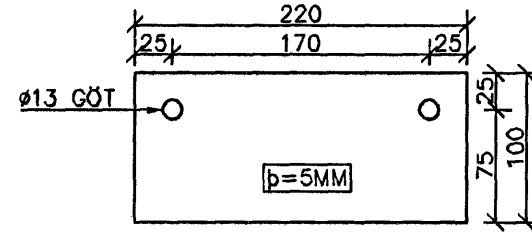


DEILI H
1:10

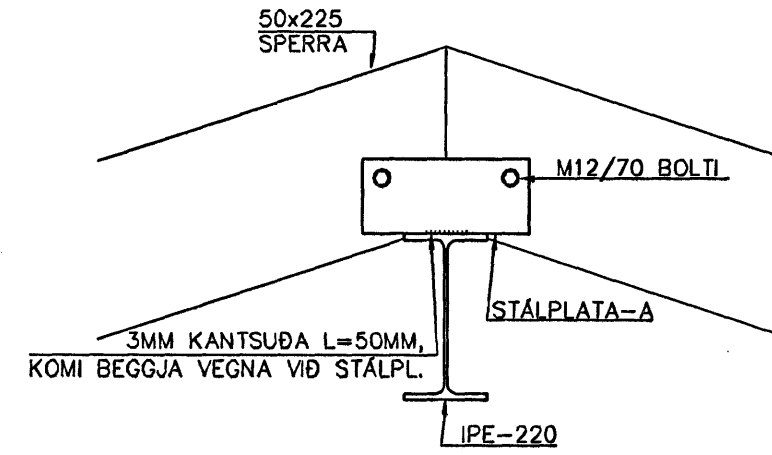


STÁLPLATA-B
1:5

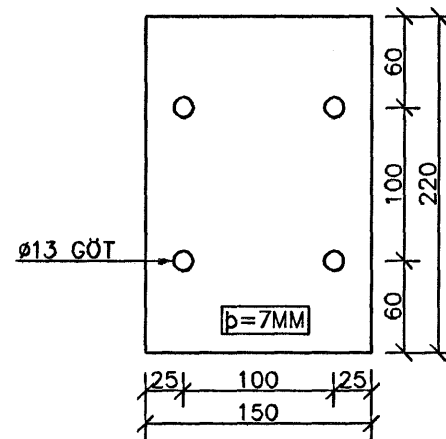


STÁLPLATA-C
1:5

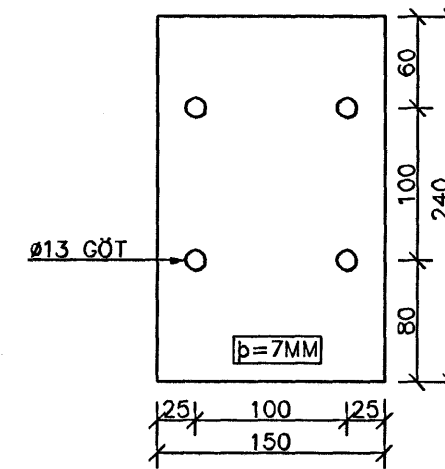


STÁLPLATA-D
1:5

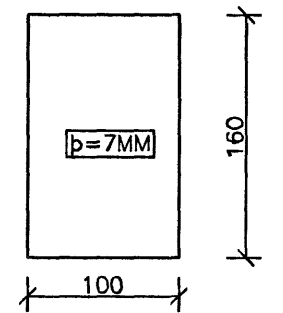


DEILI I
1:10

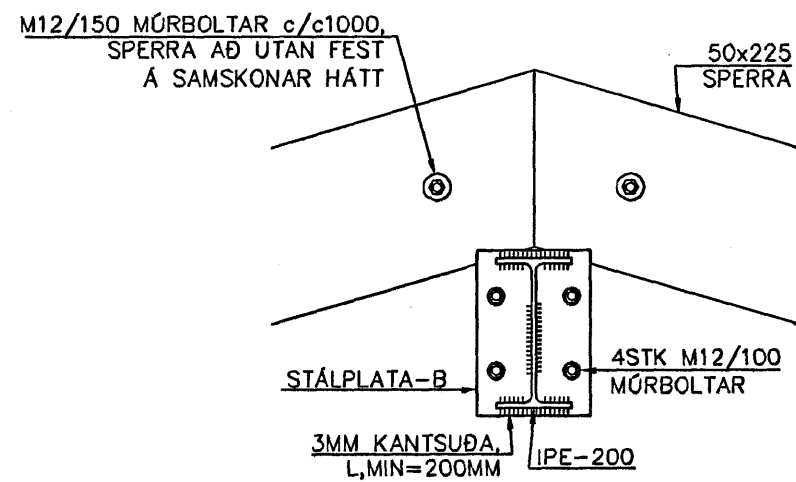

DEILI J
1:10

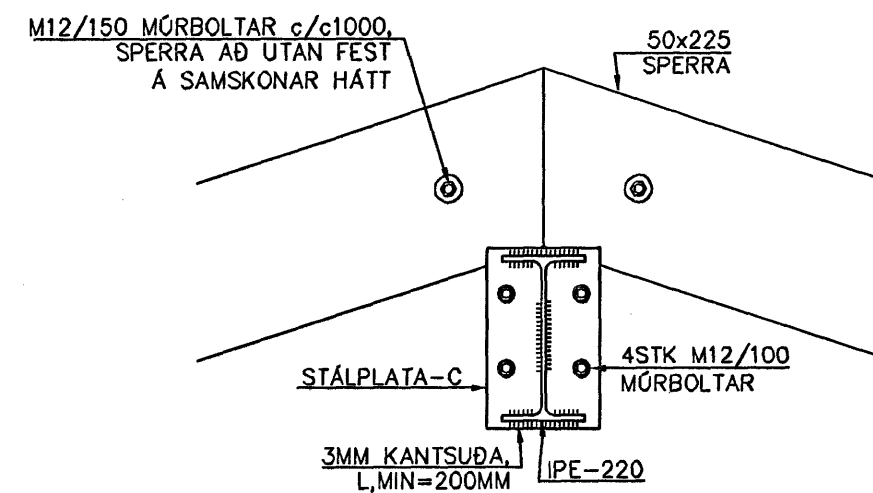


DEILI K
1:10

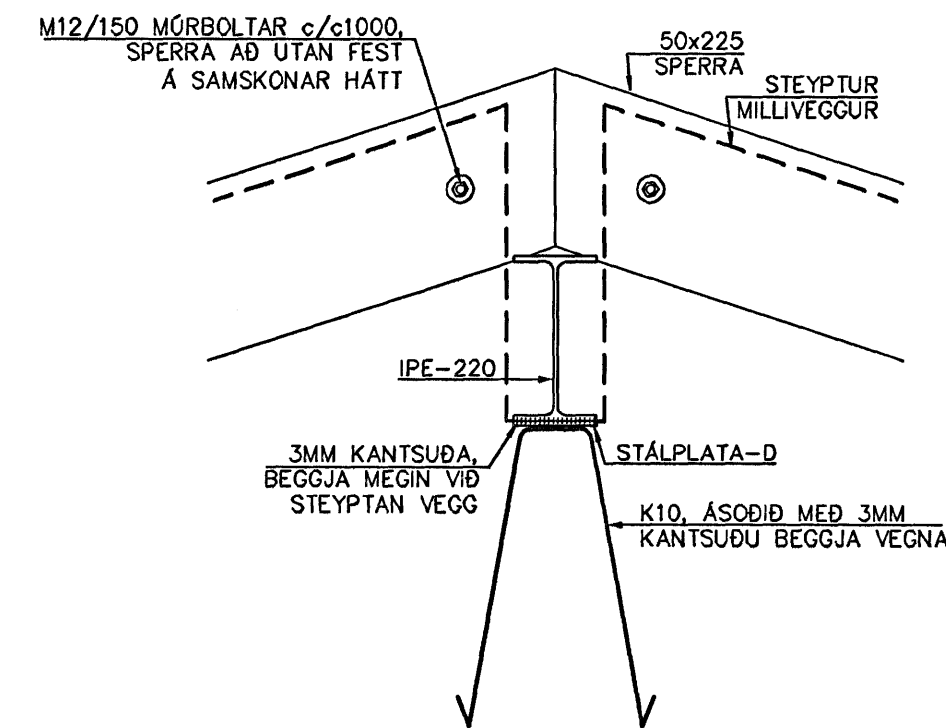


Byggingafultrúi Hafnarfjarðar
Algreitt bann
15 JUN 2006

DEILI L
1:10

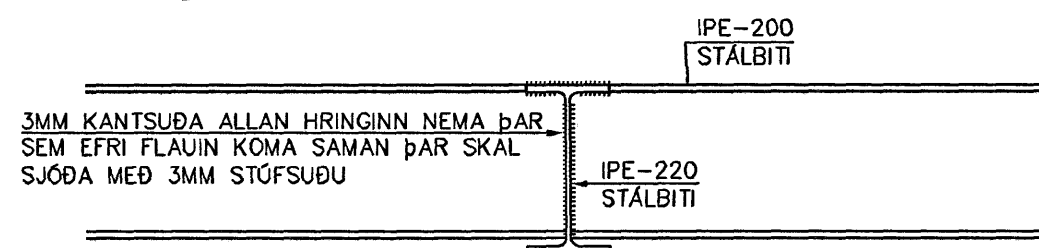

SNIÐM. 1
1:10

ALMENN FESTING Á SPERRUM
VIÐ KVERKSPERRU

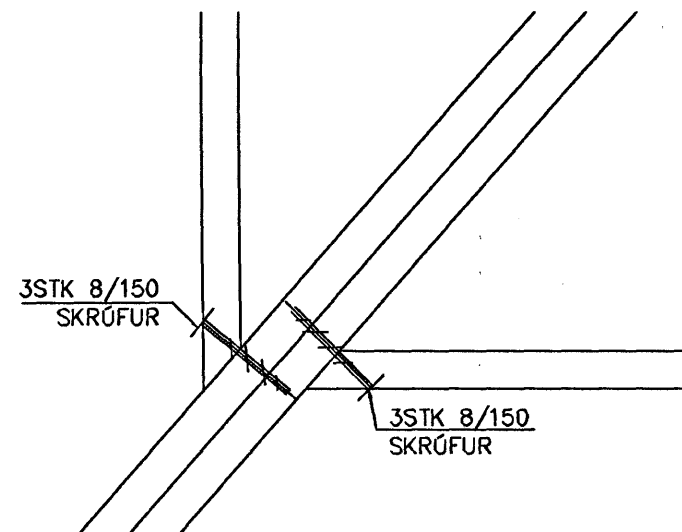

SKÝRINGAR
ÞAR SEM SPERRUR, SEM FESTAST
VIÐ KVERKSPERRU, ERU MINNI EN
2M KOMI 2STK 8/150 SKRÚFUR Í
HVERJA SPERRU.

Nr.	Dags.	Breyting	Af
MÆLINGAR OG RÁÐGJÖF EHF Dalbrún 10, 701 Egilsstaðir Sími: 471-2620, Netfang: mor@simnet.is			
FLÉTTUVELLIR 24 HAFNARFJÖRÐUR			
BURÐARÞOL ÞAKVIRKI DEILI OG SNIÐMYND			
Teikn. BG/SG	Hönnuður aðaluppð. <i>MM</i>		
Dags: 18/10/05	Mkv: 1:5/10/20	Nr. B04	
Samþ. <i>SG</i> Stefán Guðmundsson KT.301171-4989			