


GRUNNMYND LAGNA Í JÖRÐ

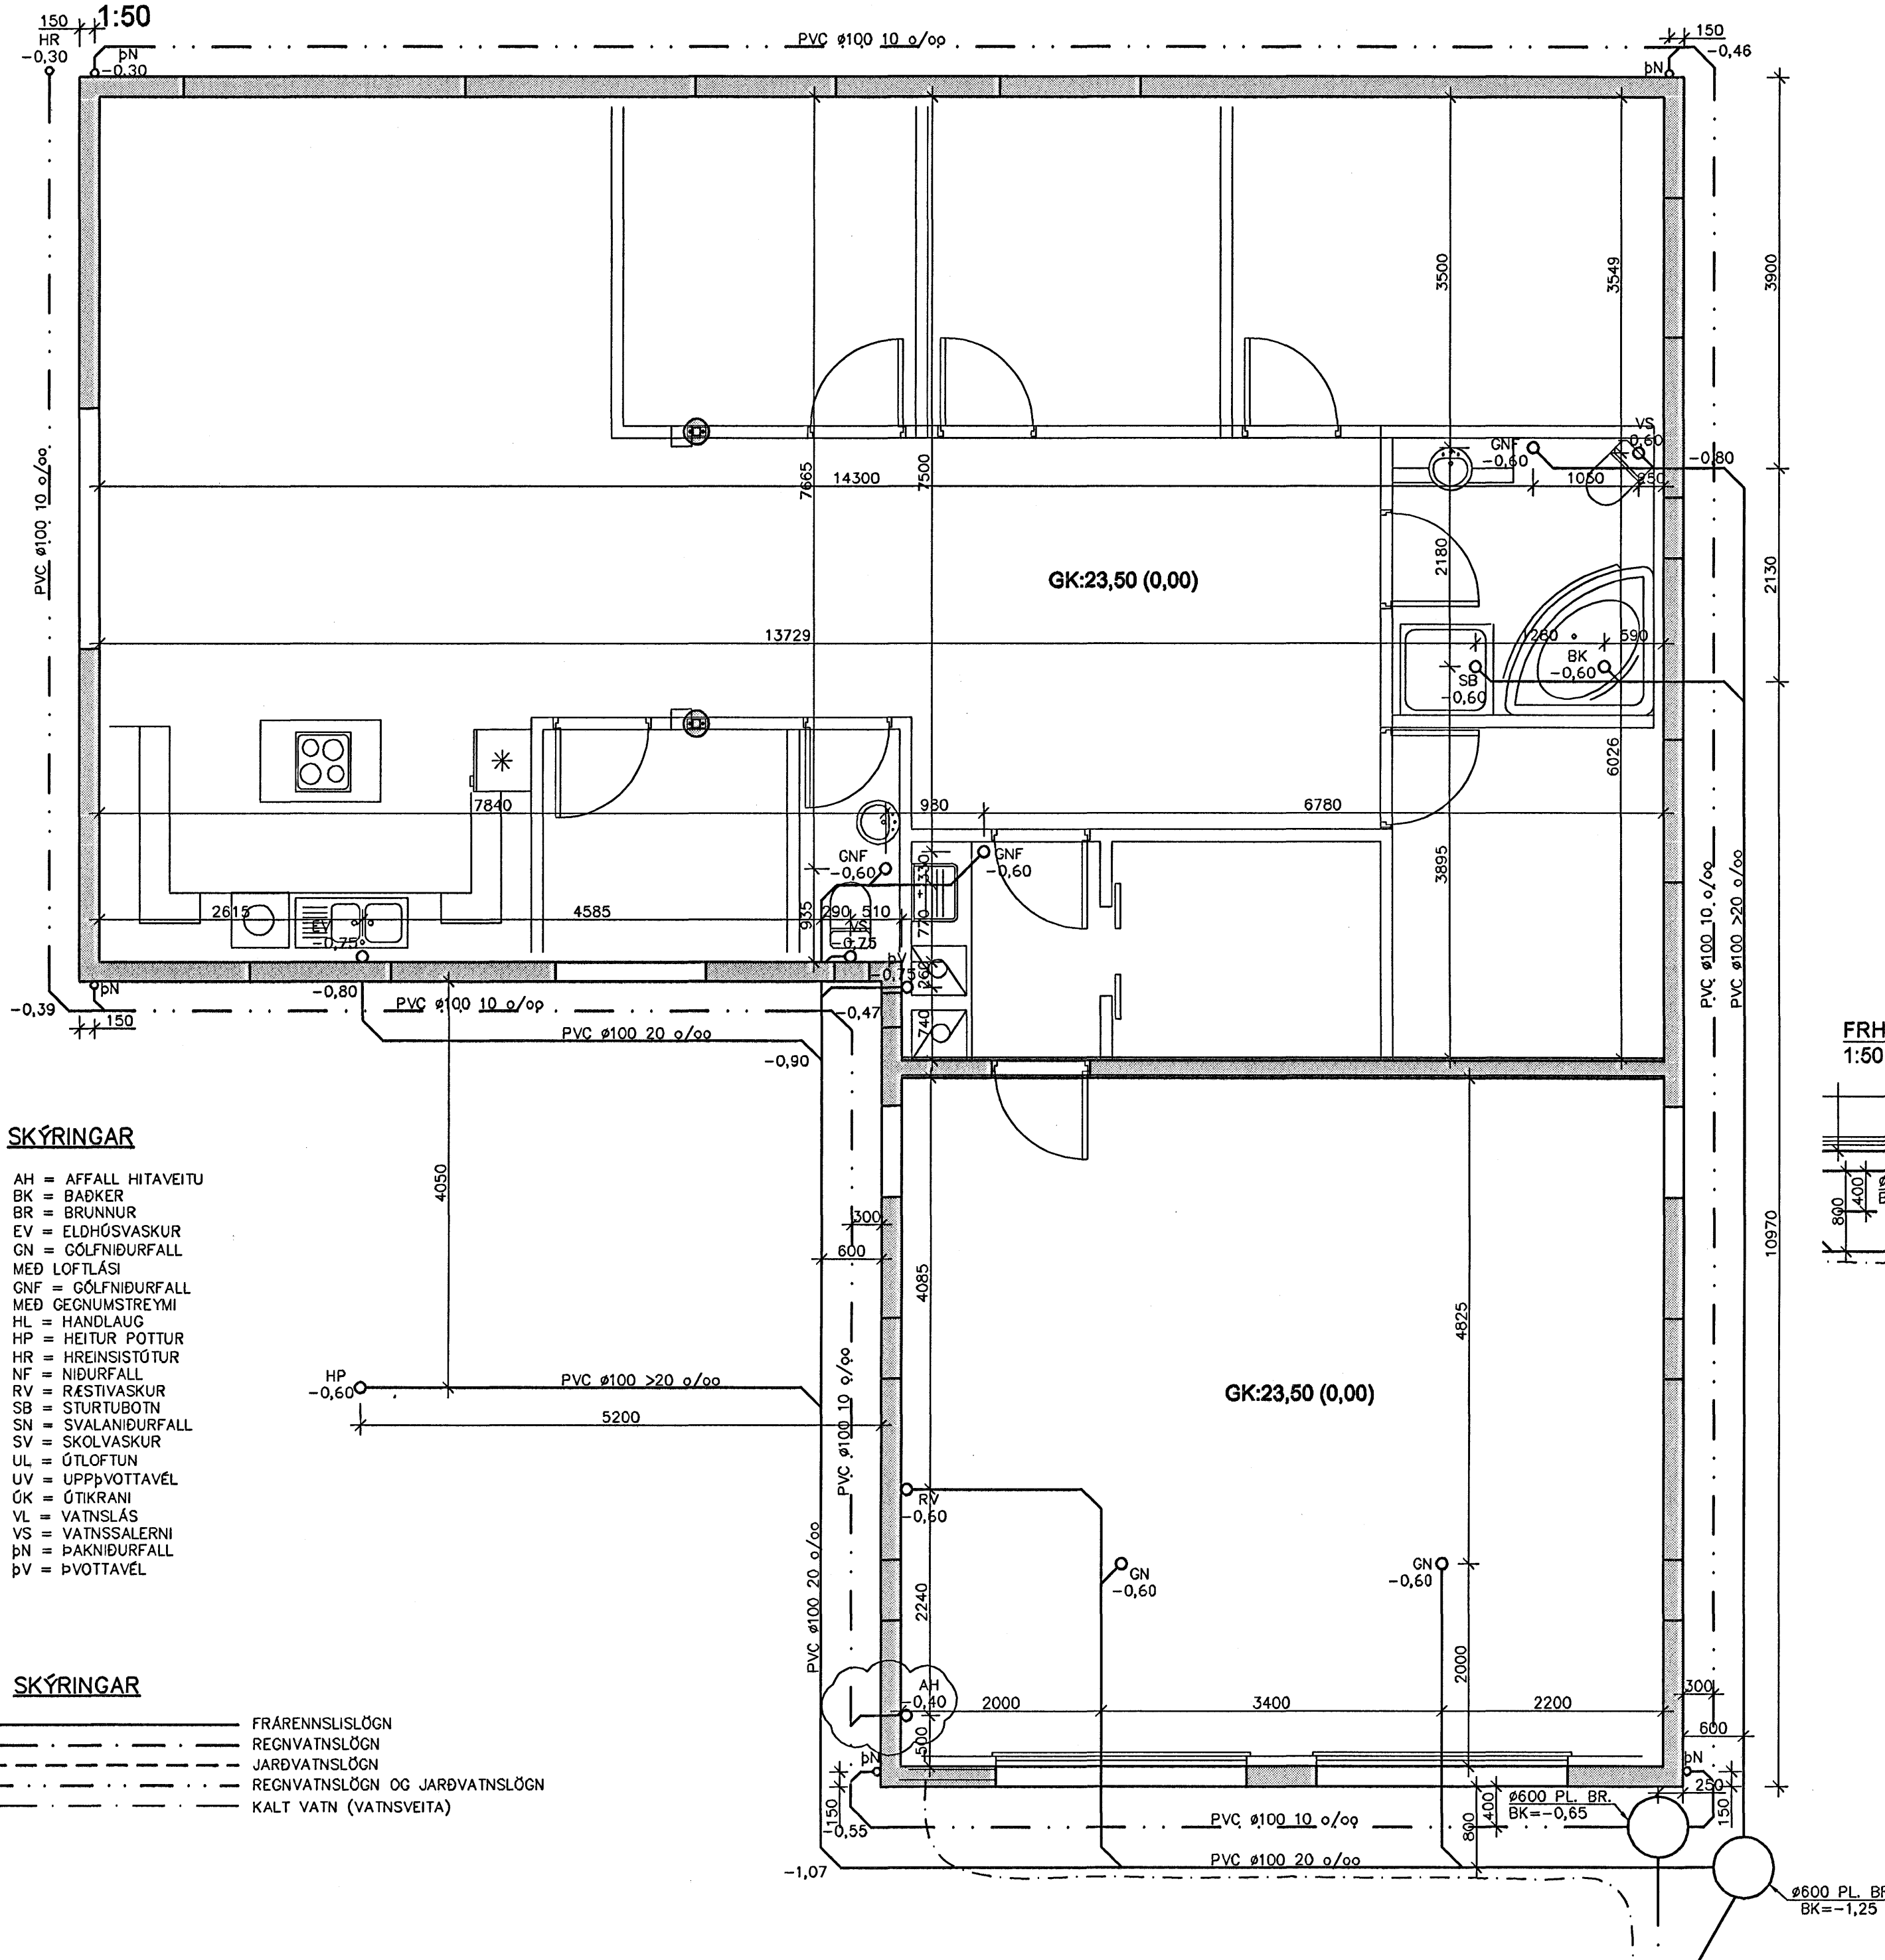


SKÝRINGAR

- AH = AFFALL HITAVEITU
- BK = BAKKER
- BR = BRUNNUR
- EV = ELDHÚSVASKUR
- GN = GÖLFNIDURFALL
- MEÐ LOFTLÁSI
- GNF = GÖLFNIDURFALL
- MEÐ GEGNUMSTREYMI
- HL = HANDLAUG
- HP = HEITUR POTTUR
- HR = HREINSISTÚTUR
- NF = NIDURFALL
- RV = RÆSTIVASKUR
- SB = STURTUBOTN
- SN = SVALANIDURFALL
- SV = SKOLVASKUR
- UL = ÚTLOFTUN
- UV = UPPÞVOTTAVÉL
- ÚK = ÚTIKRANI
- VL = VATNSLÁS
- VS = VATNSSALERNI
- ÞN = ÞAKNIDURFALL
- ÞV = ÞVOTTAVÉL


SKÝRINGAR

- FRÆRENNSLISLÖGN
- - - - - REGNVATNSLÖGN
- - - - - JARÐVATNSLÖGN
- - - - - REGNVATNSLÖGN OG JARÐVATNSLÖGN
- - - - - KALT VATN (VATNSVEITA)

AFSTÖÐUMYND
1:500

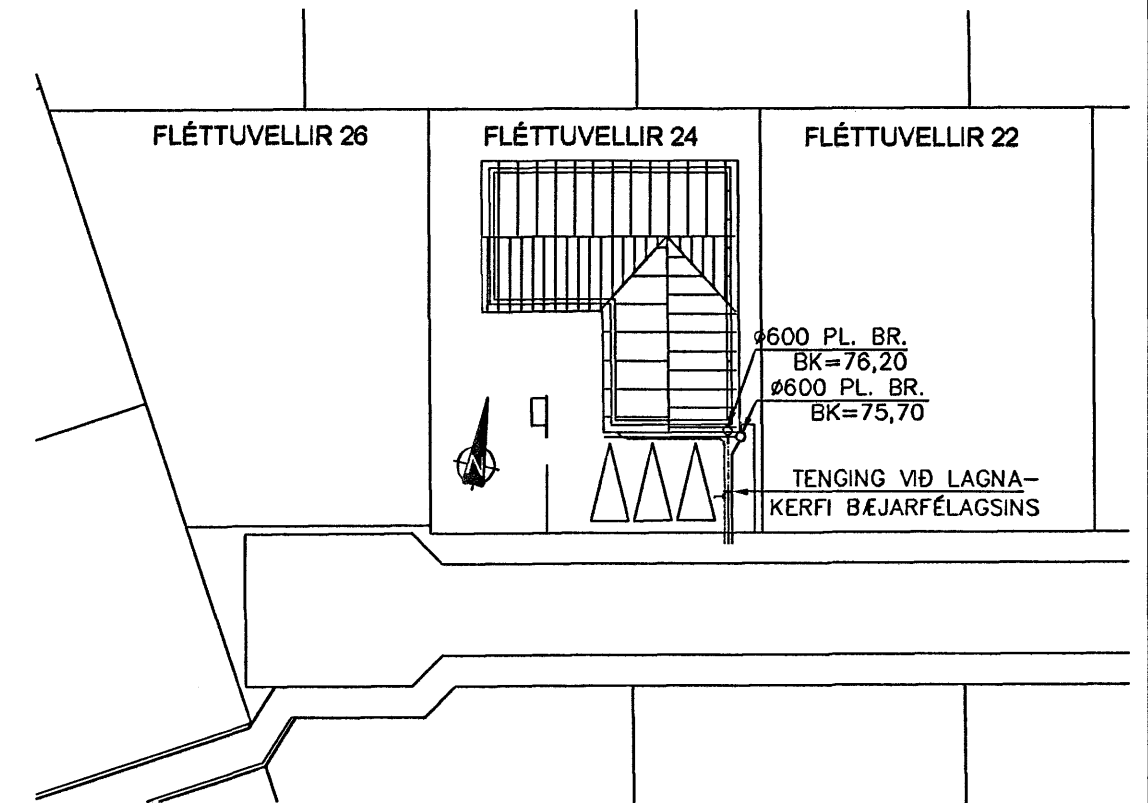

FRH. AF LÖGNUM
1:50

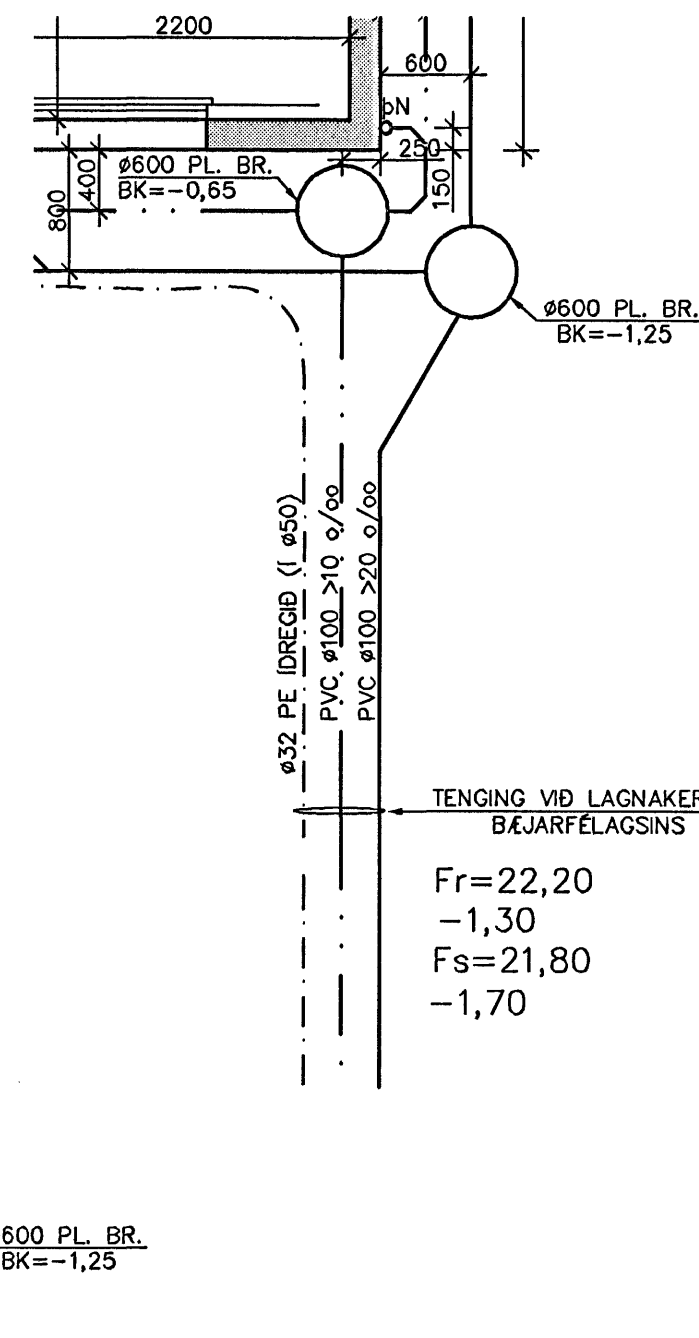

Byggingafulltrúi Hafnarfjarðar
Afgreitt þann
15 JUN 2006

Nr.	Dags.	Breyting	Af
1	26.10.05	BÆTT VÍÐ AFFALLI HITAV. (AH)	SG
<p>MÆLINGAR OG RÁÐGJÓF EHF Dalbrún 10, 701 Egilsstaðir Sími: 471-2620, Netfang: mor@simnet.is</p> <p>FLÉTTUVELLIR 24 HAFNARFJÖRÐUR</p> <p>LAGNIR LAGNIR Í JÖRÐ GRUNN- OG AFSTÖÐUMYND</p>			
Teikn.	SG/BG	Hönnuður aðaluppdr.	<i>MM</i>
Dags:	20.08.05	Mkv:	1:50/500
		Nr:	L01
<p>Samb. <i>SG</i> Stefán Guðmundsson Kt. 301171-4989</p>			