


GRUNNMYND NEYSLUVATNS- OG FRÁRENNISLAGNA

1:50

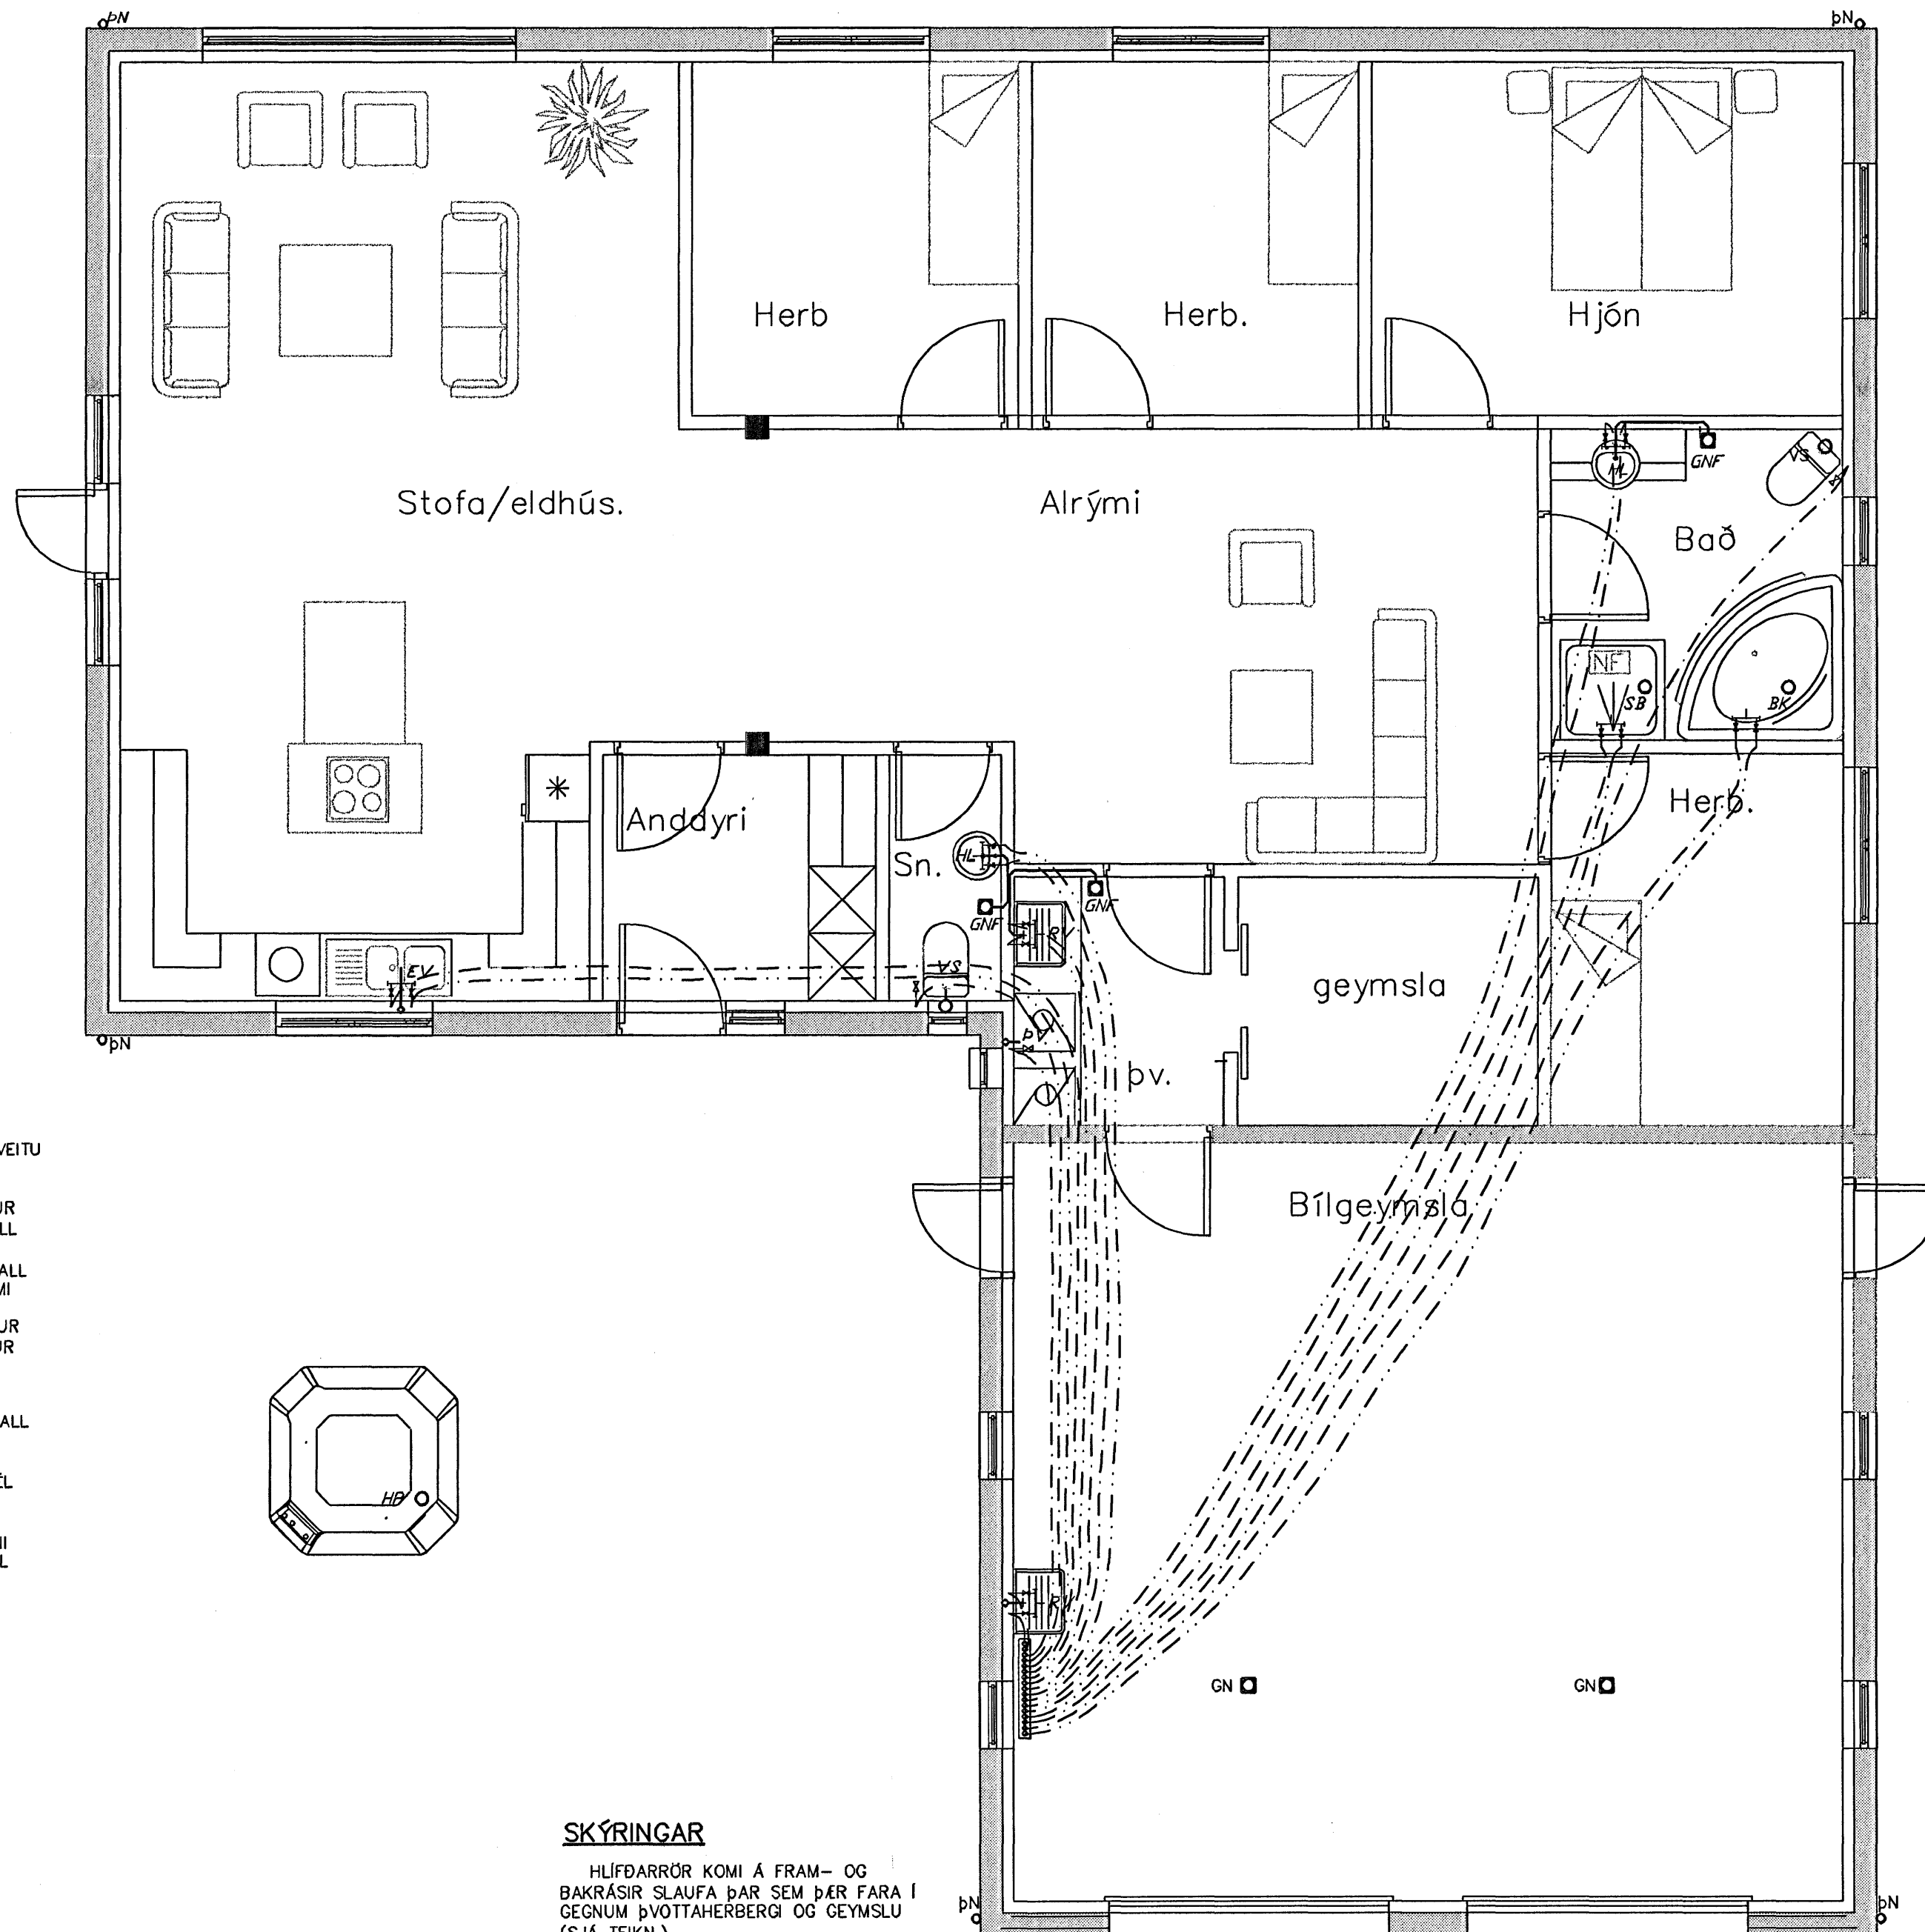


SKÝRINGAR

- FRÁRENNISLÖGN
- - - KALT VATN (VATNSVEITA)
- · · HEITT VATN


SKÝRINGAR

- AH = AFFALL HITAVEITU
- BK = BAKKER
- BR = BRUNNUR
- EV = ELDHÚSVASKUR
- GN = GÖLFNIDURFALL
- MEÐ LOFTLÁSI
- GNF = GÖLFNIDURFALL
- MEÐ GEGNUMSTREYMI
- HL = HANDLAUG
- HP = HEITUR POTTUR
- HR = HREINSISTÚTUR
- NF = NIDURFALL
- RV = RÆSTIVASKUR
- SB = STURTUBOTN
- SN = SVALANIDURFALL
- SV = SKOLVASKUR
- UL = ÚTLOFTUN
- UV = UPPÞVOTTAVÉL
- ÚK = ÚTIKRANI
- VL = VATNSLÁS
- YS = VATNSSALERNI
- ÞN = ÞAKNIDURFALL
- ÞV = ÞVOTTAVÉL

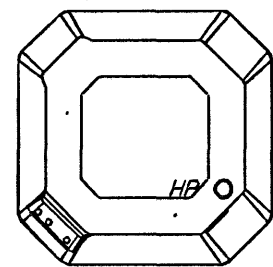

SKÝRINGAR

HLÍFDARRÖR KOMI Á FRAM- OG BAKRÁSIR SLAUFNAÐAR SEM ÞÆR FARA Í GEGNUM ÞVOTTARBERGI OG GEYMSLU (SJÁ TEIKN.)
 EF GÖLFHITALAGNIR VERÐA LAGÐAR EFTIR AD STEYPTUR MILLIVEGGUR ER STEYPTUR, ÞARF AD SETJA STOKKA Í HANN FYRIR GÖLFHITALÖGNUNUM.

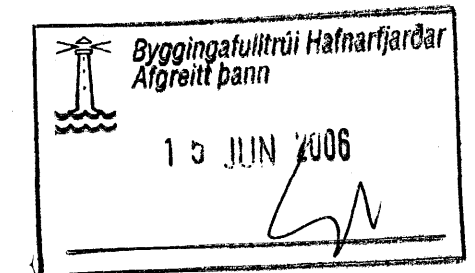

SKÝRINGAR

ALLAR NEYSLUVATNSLAGNIR ERU Ø16x2 NEMA ANNAD SÉ TEKID FRAM OG ERU RÖR Í RÖR LAGNIR. FRÁRENNISLAGNIR INNAHÚSS ERU ALLAR ÚR PP

Nr.	Dags.	Breyting	Af

MÆLINGAR OG RÁÐGJÖF EHF
 Dalbrún 10, 701 Egilsstaðir
 Sími: 471-2620, Netfang: mor@simnet.is

FLÉTTUVELLIR 24
HAFNARFJÖRÐUR

LAGNIR
 NEYSLUV. OG FRÁRENNISLAGNA
 GRUNNMYND

Teikn. SG/BG	Hönnuður aðaluppd. <i>MH</i>
Dags: 20.08.05	Mkv: 1:50
Nr. L02	
Samþ. <i>Stefán Guðmundsson</i> Kt. 301171-4989	